

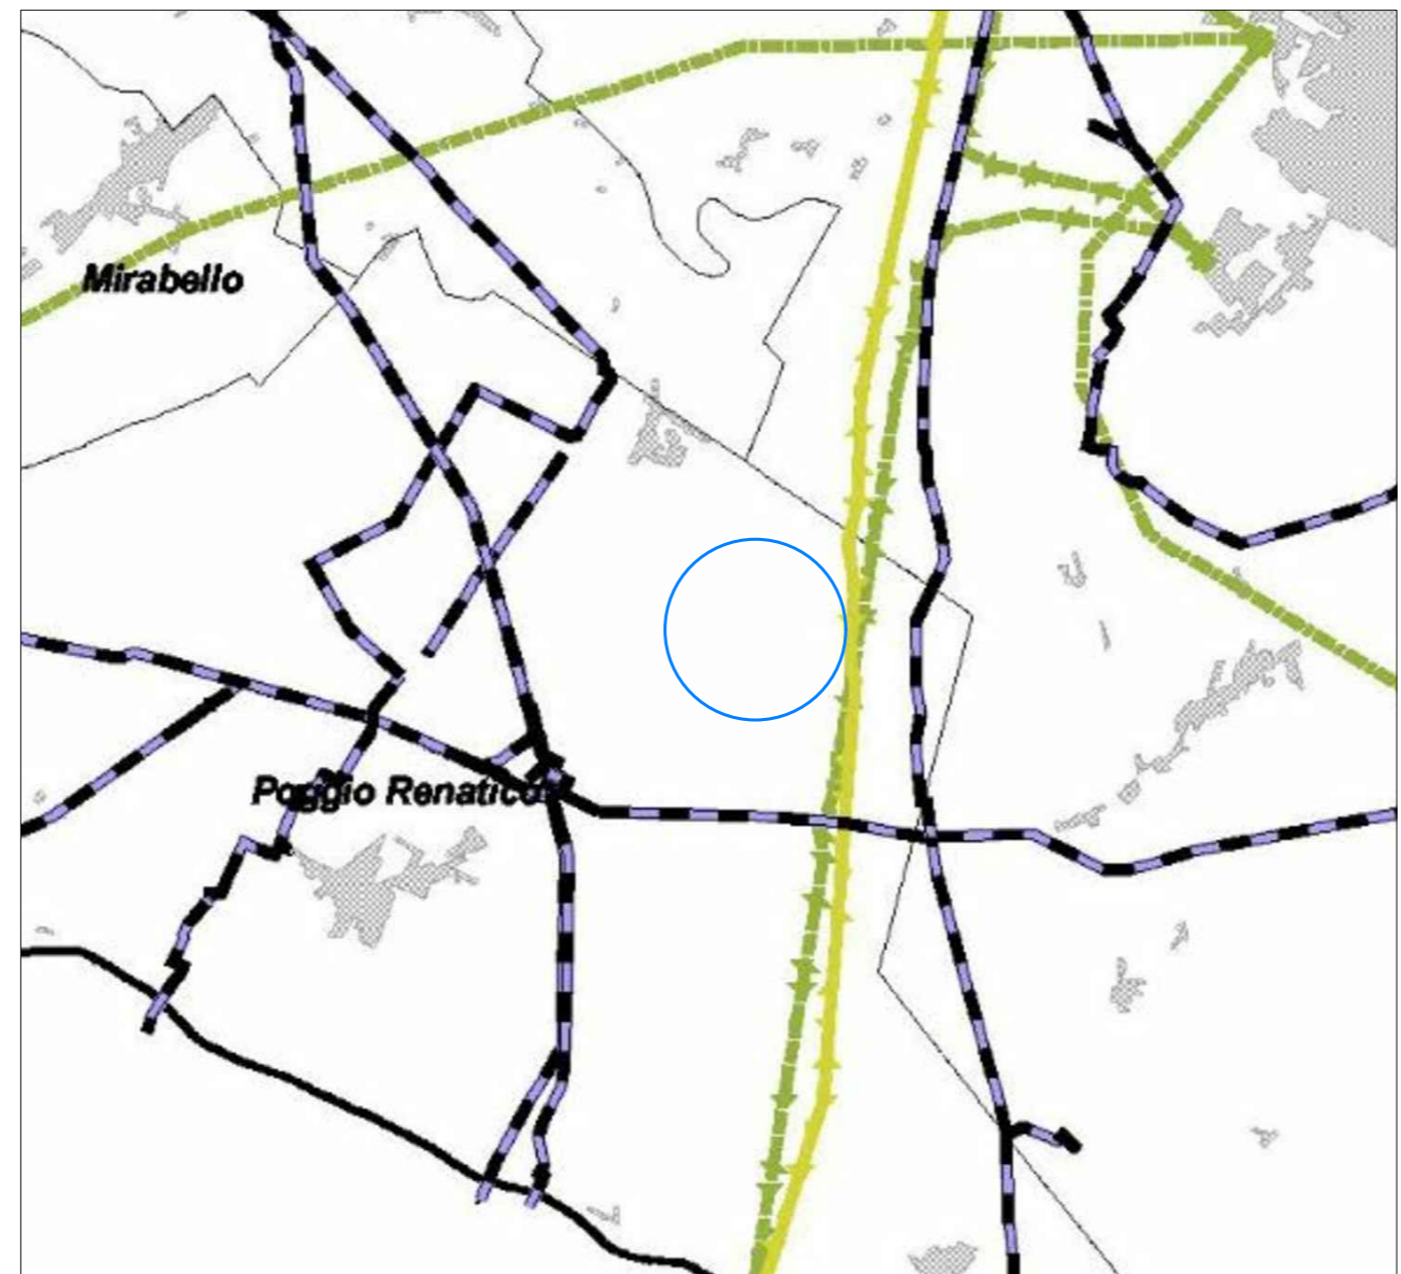



ESTRATTO PTCP - Tavola del Sistema Insediativo

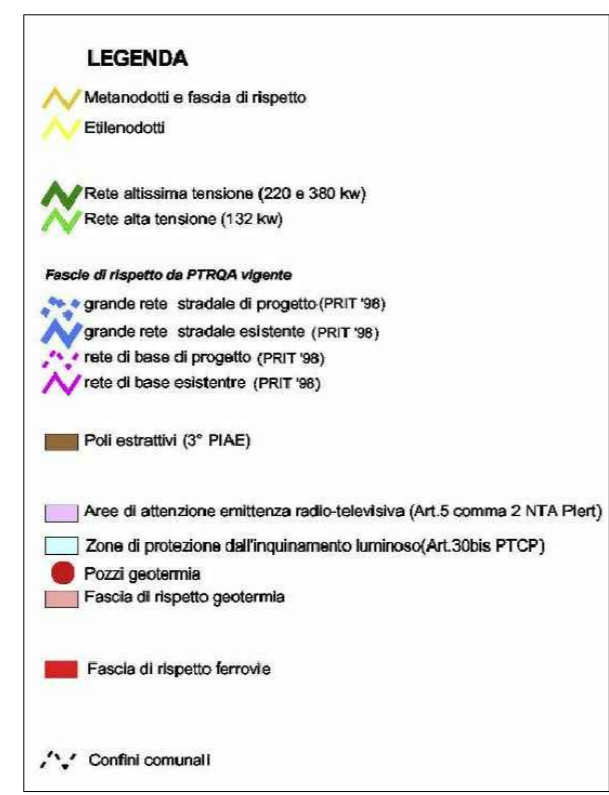

ESTRATTO PTCP - Tavola delle infrastrutture per l'energia

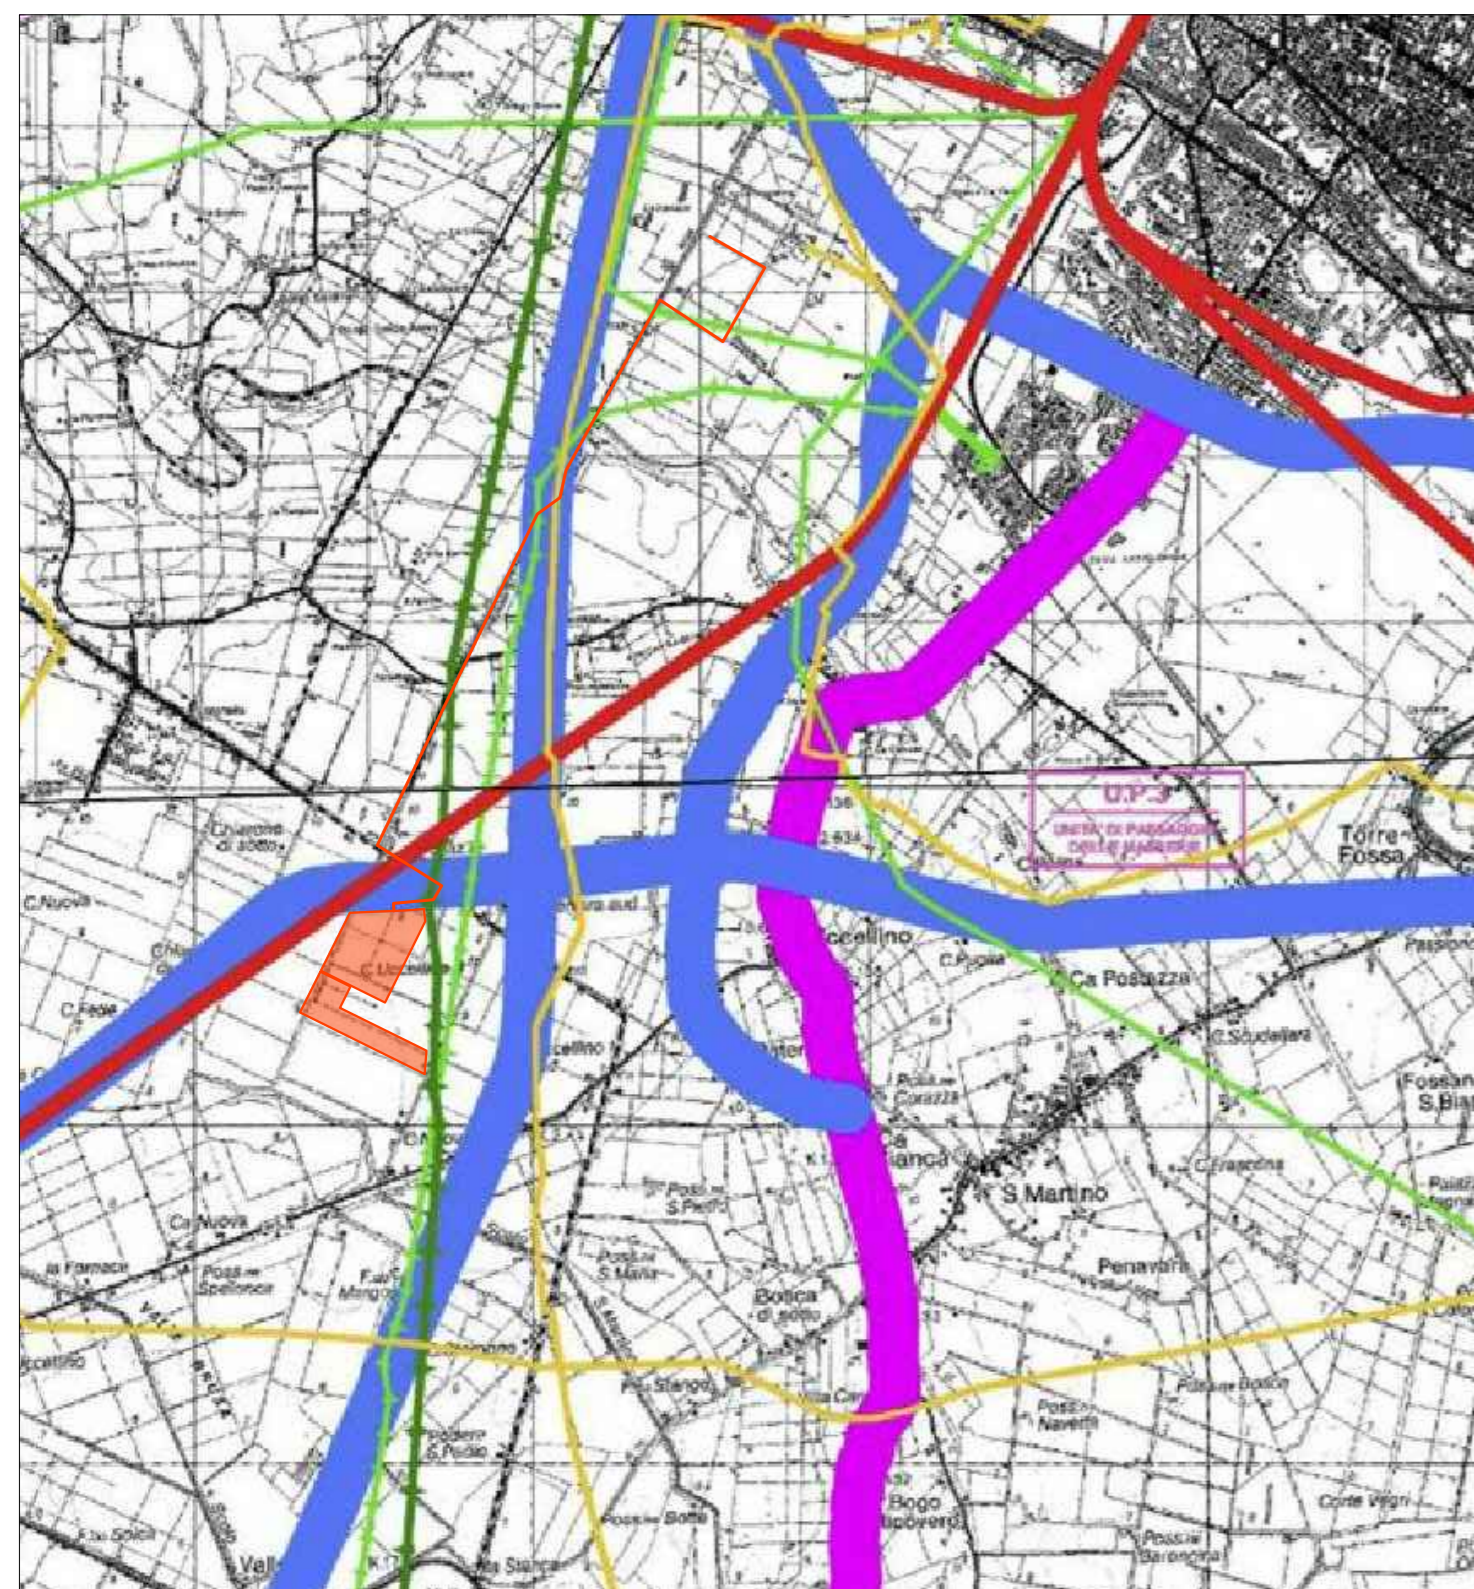

ESTRATTO PTCP - Tavola degli ambiti delle limitazioni d'uso

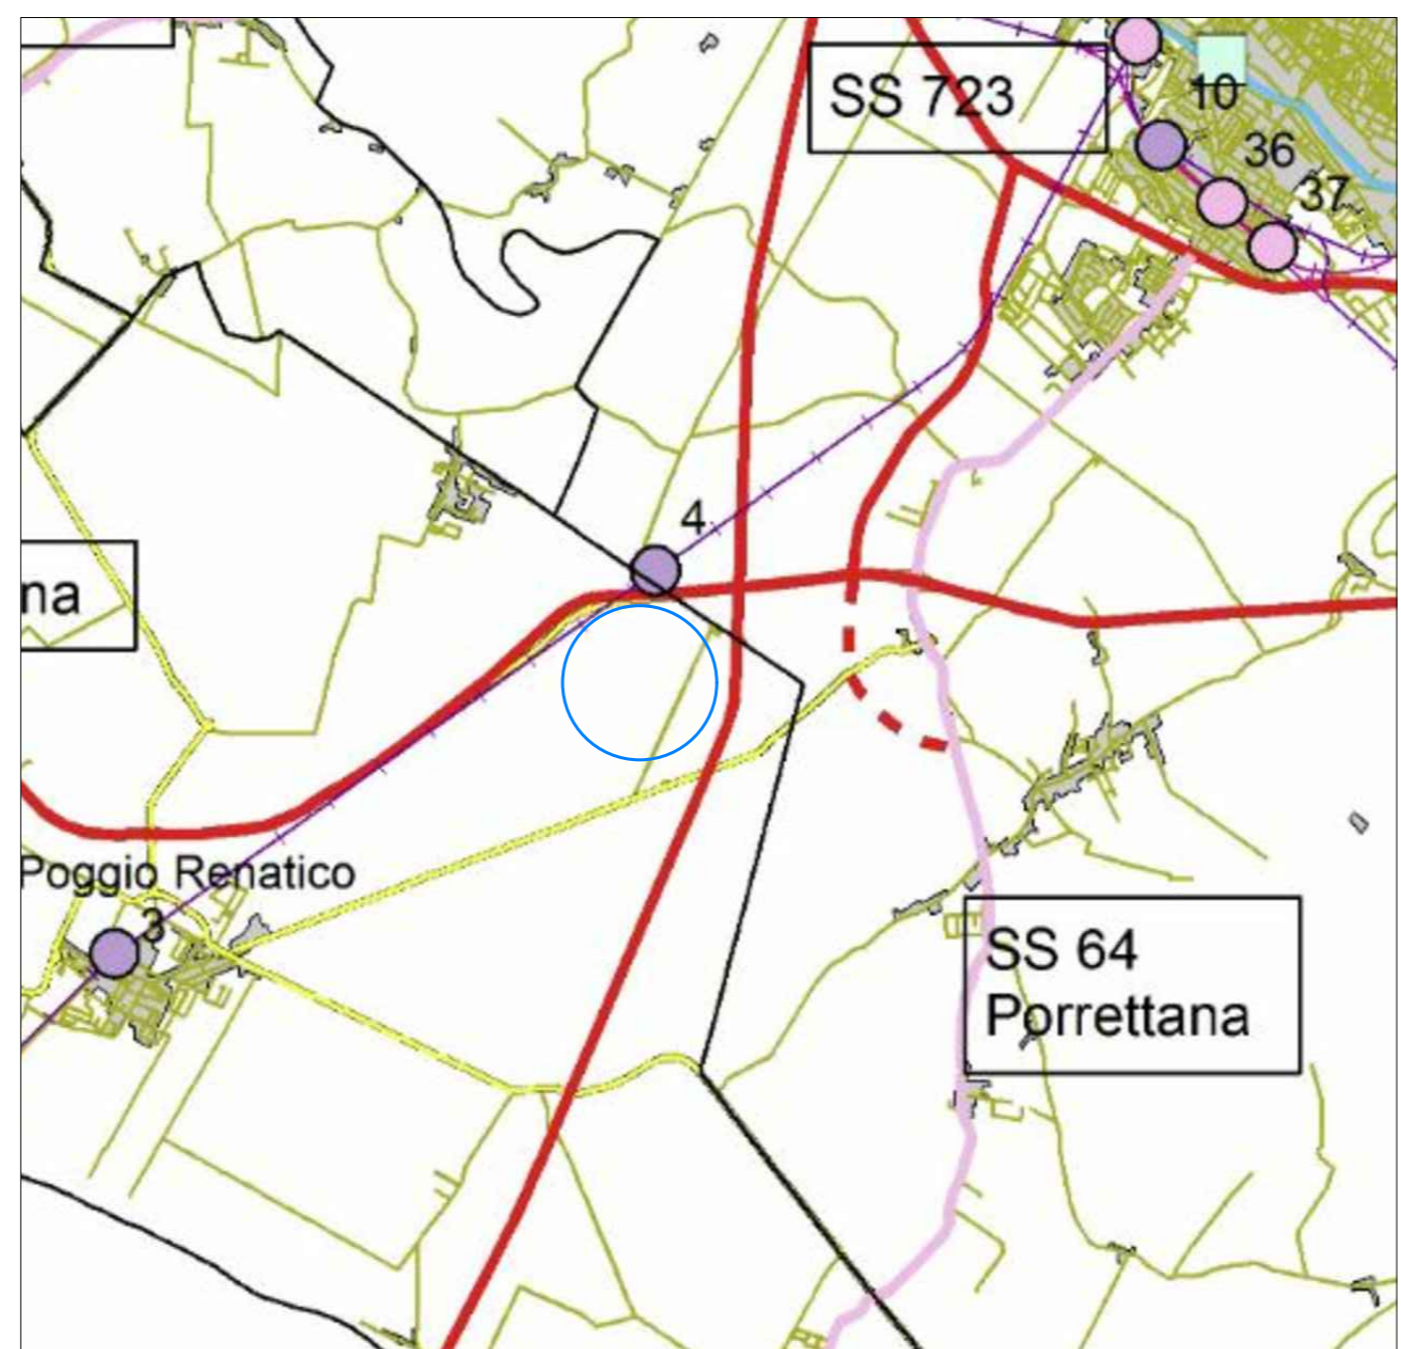

ESTRATTO PTCP - Tavola delle viabilità

**MAB PROJECTS** MABProjects srl  
 Loc. Drove, 14 - 53036 Poggibonsi (SI)  
 0577.935925 tecnico@mabprojects.it

COMMITTENTE:  
**SUN CORE 6 SRL - Via Olmetto, 8 - Milano**

LAVORO:  
**REALIZZAZIONE DI IMPIANTO FOTOVOLTAICO A TERRA DI POTENZA DI PICCO PARI A 25.289 kWp E POTENZA IN IMMISSIONE PARI A 20 MW E DI TUTTE LE OPERE CONNESSE ED INFRASTRUTTURE NECESSARIE**

OGGETTO:  
**INQUADRAMENTO SU PTCP REGIONE EMILIA ROMAGNA - Infrastrutture**

PROGETTISTI:  
 Ing. Nicola Mantengoli

ELABORATO:  
**TAV. 12**

SCALA: varie

NOME FILE: 12. INQUADRAMENTO\_PTCP

INTESTAZIONE	IDENTIF.	CODICE	PRATICA	ELABORATO	REVISIONE
MAB22	A07	PREN	VIA	TAV12	REV0

Rev.	Descrizione	Progettazione	Data	Redatto	Verificato
REV_0	Prima Emissione	Progetto Definitivo	03.03.2022	Ing. Nicola Mantengoli	Ing. Nicola Mantengoli