RILIEVO PLANOALTIMETRICO PRE-INTERVENTO

RILIEVO PLANOALTIMETRICO POST-INTERVENTO

SCALA 1:100

RILIEVO PLANOALTIMETRICO SU MAPPA CATASTALE

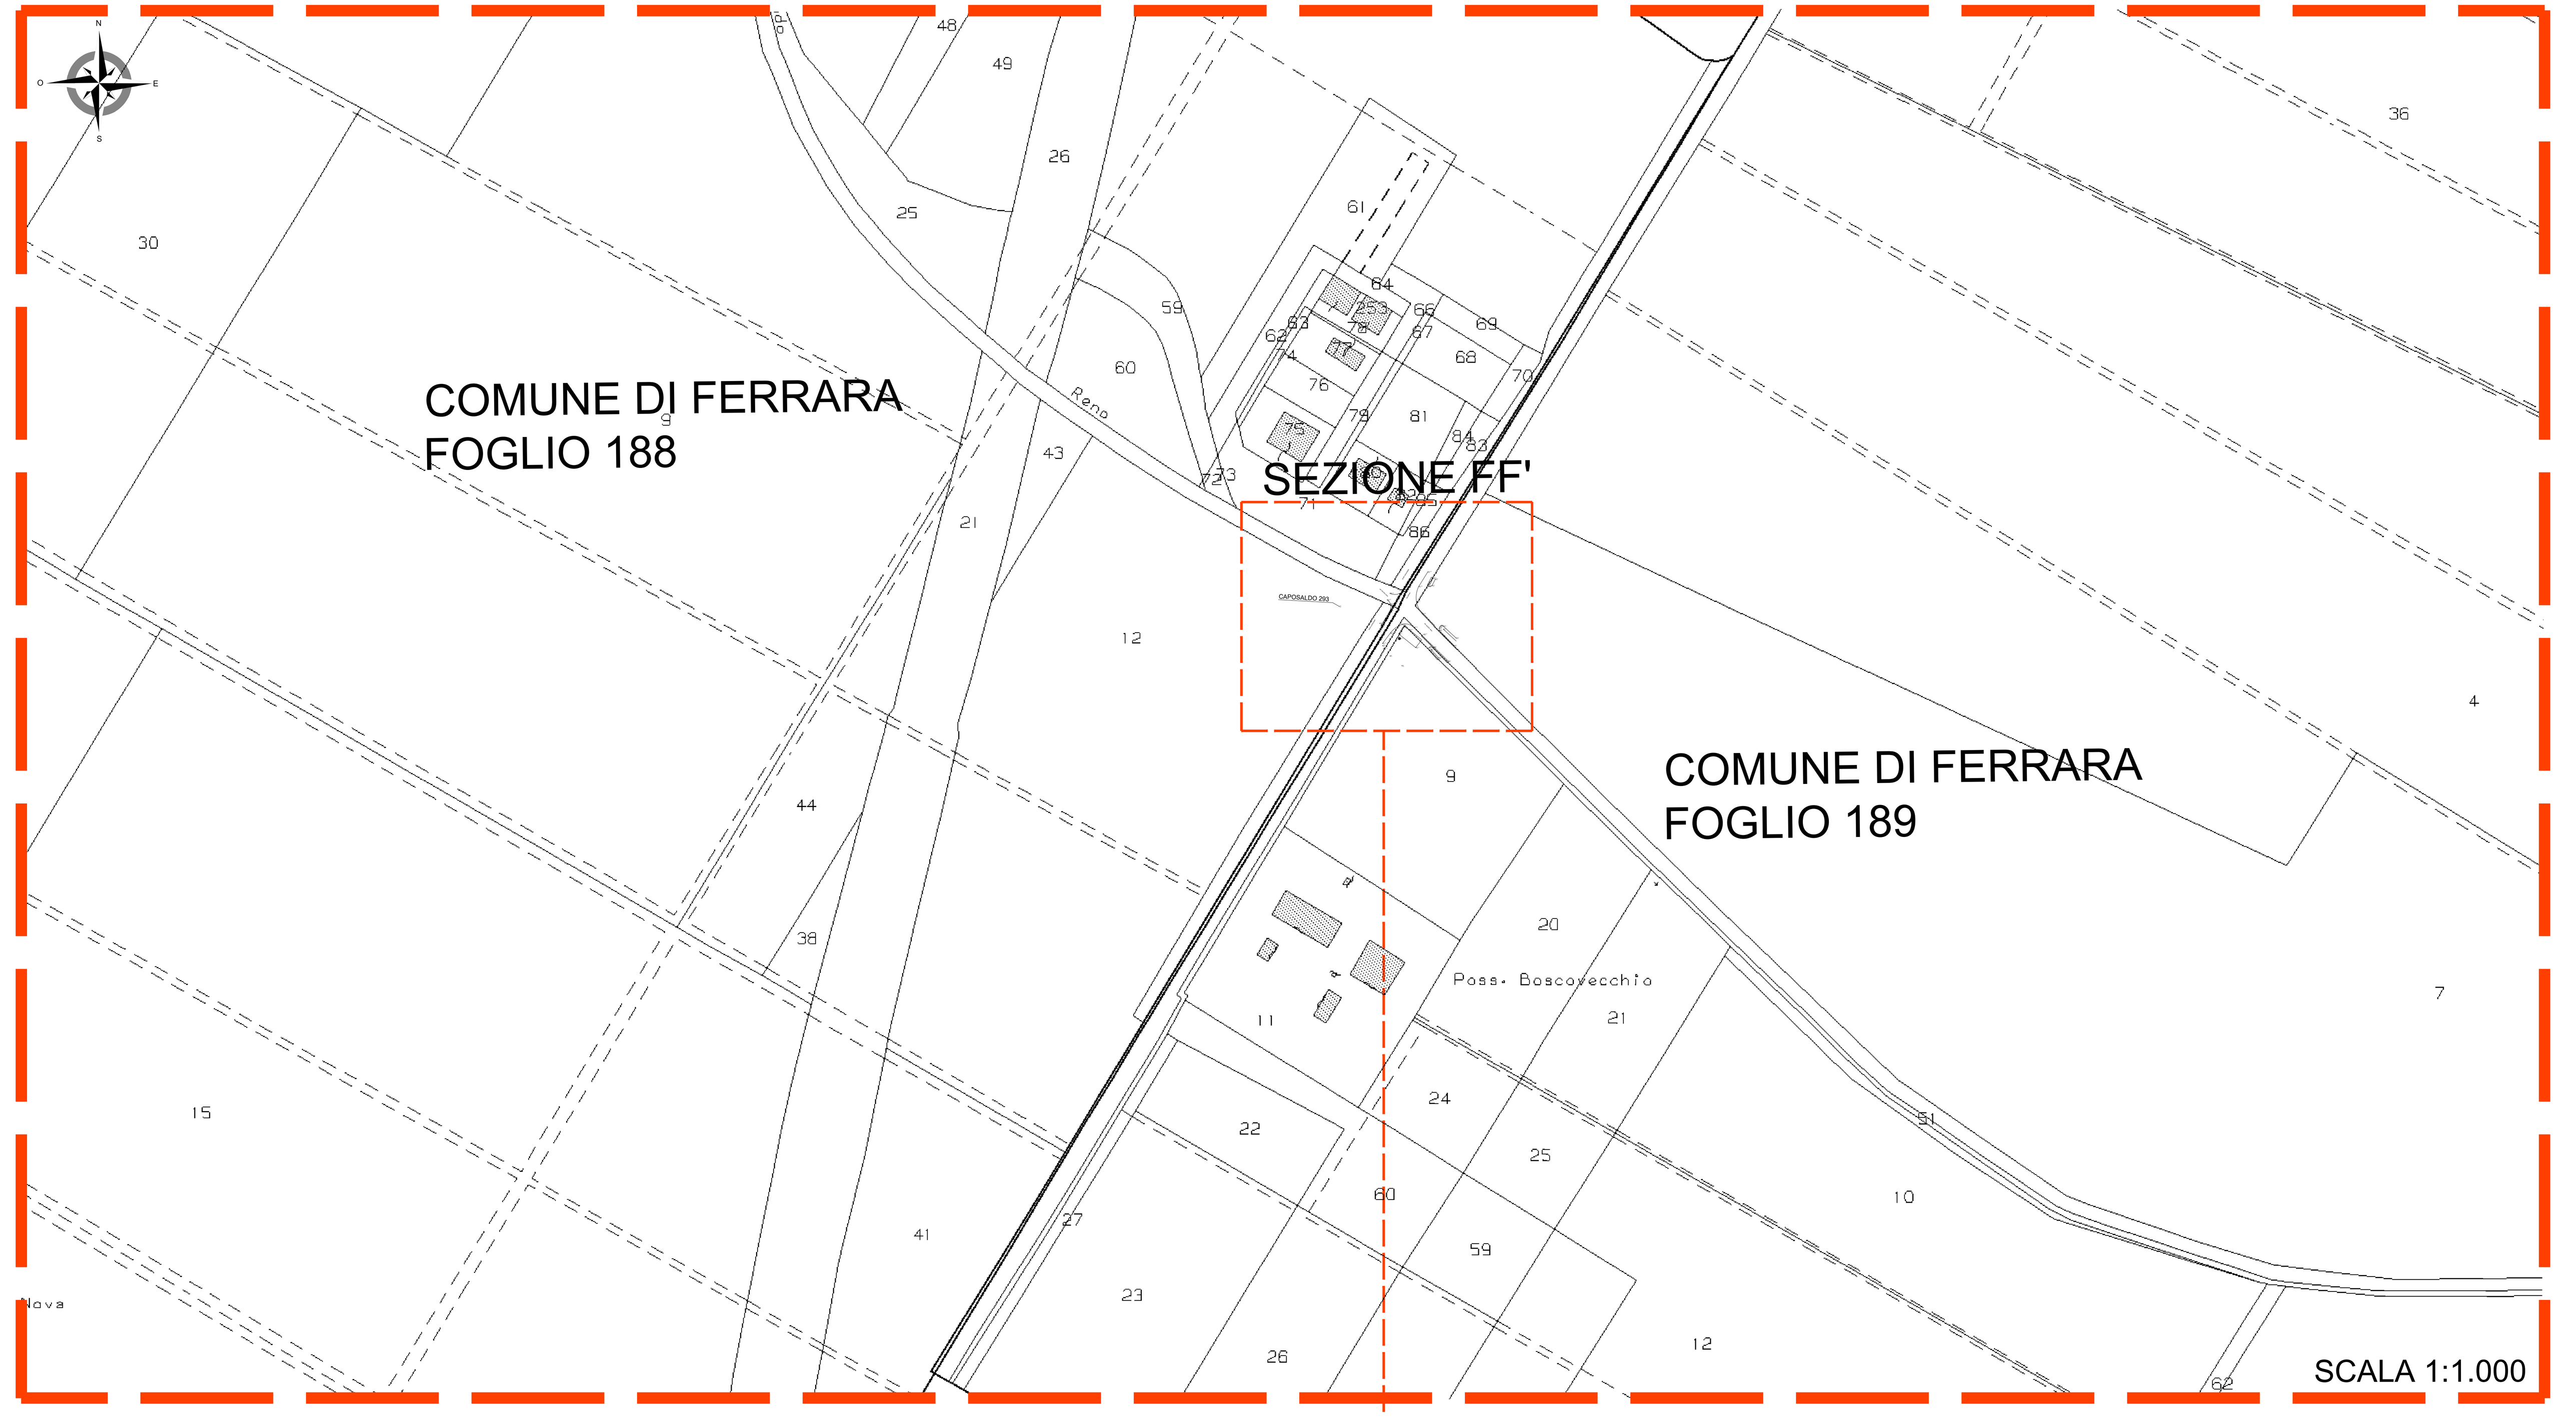

SCALA 1:1.000

SEZIONE FF' STATO ATTUALE VIA VECCHIO RENO

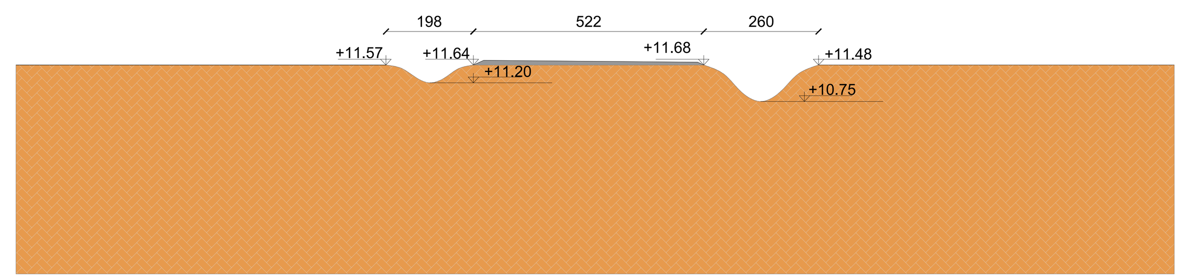

SCALA 1:50

SEZIONE FF' ATTRAVERSAMENTO VIA VECCHIO RENO

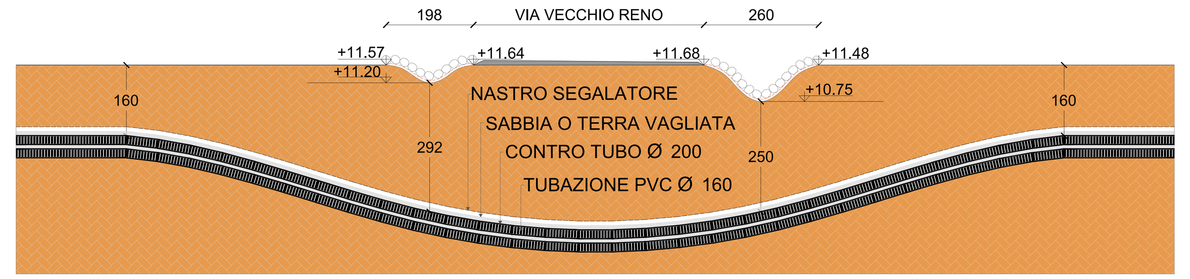

LEGENDA

- GEOTESSUTO DI ADEGUATA RESISTENZA E SAGOMATO A COMPLETO RIPRISTINO DELLA SAGOMA DELL'ALVEO DI PROGETTO
- RIVESTIMENTO DI m 5 DELLE SCARPATE E DEL FONDO DELLA LINEA CON SASSO TRACHITICO DA 20-30 CM
- TRIVELLAZIONE ORIZZONTALE CONTROLLATA

SCALA 1:50

AREA OGGETTO DI INTERVENTO

SCALA 1:10.000

VISTA NORD DI VIA PELOSA

VISTA EST DA VIA PELOSA VERSO

VISTA SUD/EST DI VIA PELOSA

SEZIONE HH' SCHEMA POSIZIONAMENTO DOPPIA LINEA MT

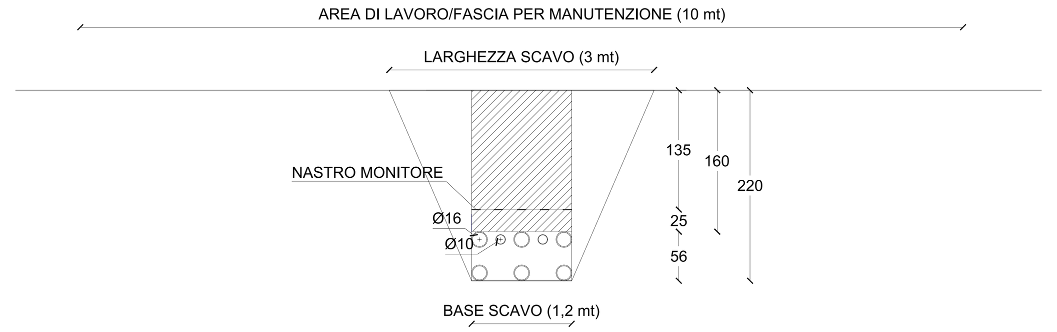

SCALA 1:25

LEGENDA

- TRALICCIO
- FOSSO
- N° NUMERO DI QUOTA
- PALO TELECOM

MABProjects srl
Loc. Drove, 14 - 53036 Poggibonsi (SI)
0577.935925 tecnico@mabprojects.it

RegioneEmilia-Romagna

COMMITTENTE:
SUN CORE 6 SRL - Via Olmetto, 8 - Milano

LAVORO:
REALIZZAZIONE DI IMPIANTO FOTOVOLTAICO A TERRA DI POTENZA DI PICCO PARI A 25.289 kWp E POTENZA IN IMMISSIONE PARI A 20 MW E DI TUTTE LE OPERE CONNESSE ED INFRASTRUTTURE NECESSARIE

OGGETTO:
SEZIONE CAVIDOTTO DI COLLEGAMENTO TRATTO F-F'

PROGETTISTI:
Ing. Nicola Mantengoli

ELABORATO:
TAV. 29

INTESTAZIONE	IDENTIF.	CODICE	PRATICA	ELABORATO	REVISIONE	SCALA:
MAB22	A07	PREN	VIA	TAV29	REV0	-

NOME FILE: 29. SEZIONE F-F'

Rev.	Descrizione	Progettazione	Data	Redatto	Verificato
REV_0	Prima Emissione	Progetto Definitivo	03.03.2022	Ing. Nicola Mantengoli	Ing. Nicola Mantengoli

ORDINE DEGLI INGEGNERI PROV. DI SIENA – NICOLA MANTENGOLI 1050