



Canino

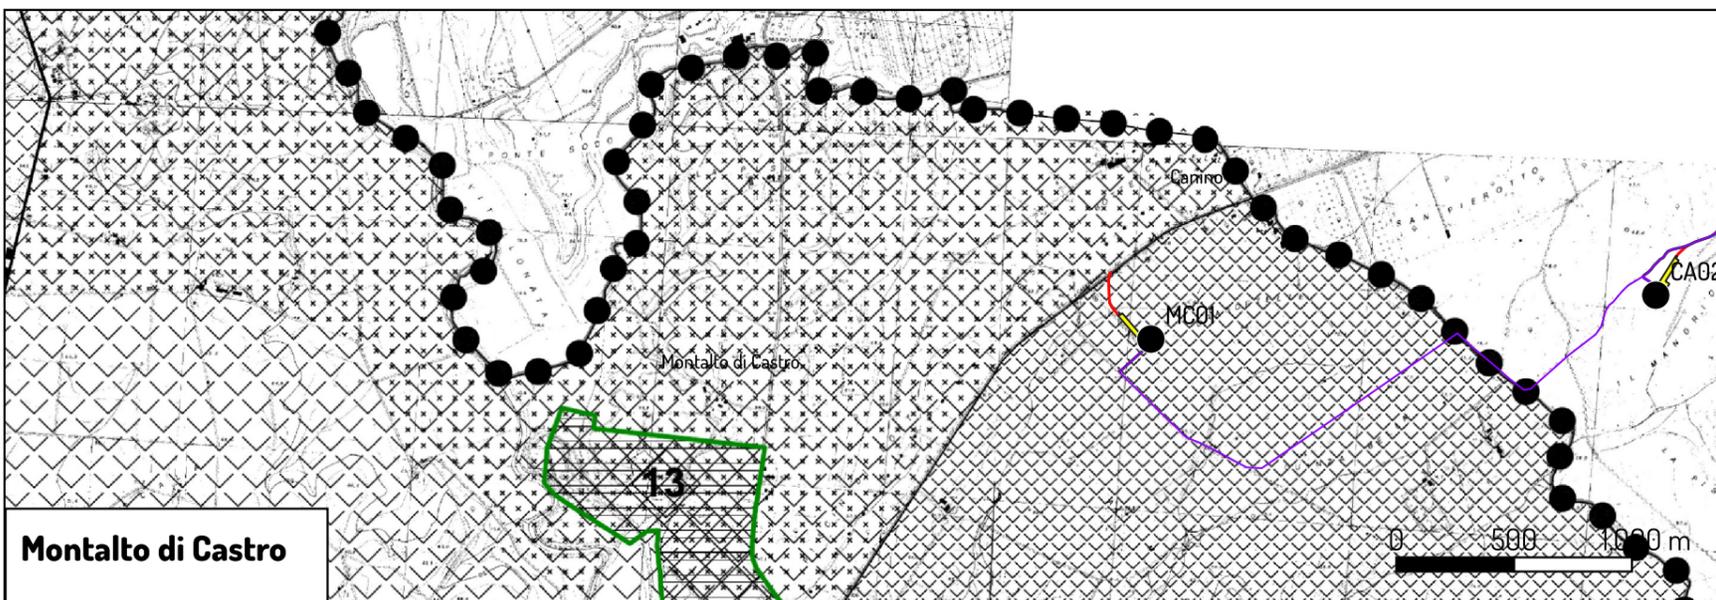

Montalto di Castro

Canino

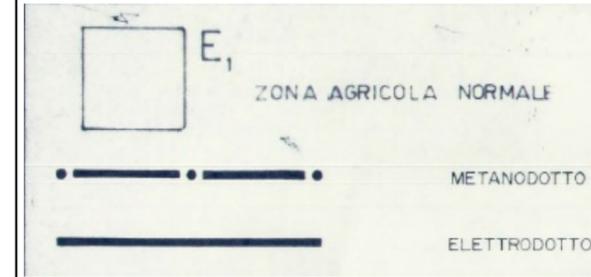

- WTG di progetto
- Cavidotti

Opere di progetto

- Piazzola definitiva
- Viabilità definitiva
- Piazzola temporanea
- Viabilità di cantiere
- BESS e cabina

Montalto di Castro

- ▨ ZONE E1 - Agricola marginale
- ▨ ZONE E2 - Agricola
- ▨ ZONE E3 - Agricola speciale
- ▨ ZONE E4 - Agricola vincolata
- ⊠ AREA ARCHEOLOGICA "PARCO DI VULCI"



PROGETTO PER LA REALIZZAZIONE DI UN IMPIANTO PER LA PRODUZIONE DI ENERGIA MEDIANTE LO SFRUTTAMENTO DEL VENTO NEI TERRITORI COMUNALI DI CANINO E MONTALTO DI CASTRO (VT) LOC. SUGARELLA POTENZA NOMINALE 93,6 MW

PROGETTO DEFINITIVO - SIA

PROGETTAZIONE E SIA

ing. Fabio PACCAPELO
ing. Andrea ANGELINI
ing. Antonella Laura GIORDANO
ing. Francesco SACCAROLA
COLLABORATORI
dr.ssa Anastasia AGNOLI
ing. Giulia MONTRONE

STUDI SPECIALISTICI

IMPIANTI ELETTRICI
ing. Roberto DI MONTE
GEOLOGIA
geol. Matteo DI CARLO
ACUSTICA
ing. Antonio FALCONE
NATURA E BIODIVERSITÀ
BIOPHILIA - dr. Gianni PALUMBO dr. Michele BUX
STUDIO PEDO-AGRONOMICO
dr. Gianfranco GIUFFRIDA

ARCHEOLOGIA
ARSARCHEO - dr. archeol. Andrea RICCHIONI dr. archeol. Gabriele MONASTERO

INTERVENTI DI COMPENSAZIONE E VALORIZZAZIONE

arch. Gaetano FORNARELLI
arch. Andrea GIUFFRIDA

PD.EG.1 INQUADRAMENTO E RILIEVO

REV. DATA DESCRIZIONE

EG.1.6 Inquadramento su strumenti urbanistici comunali

