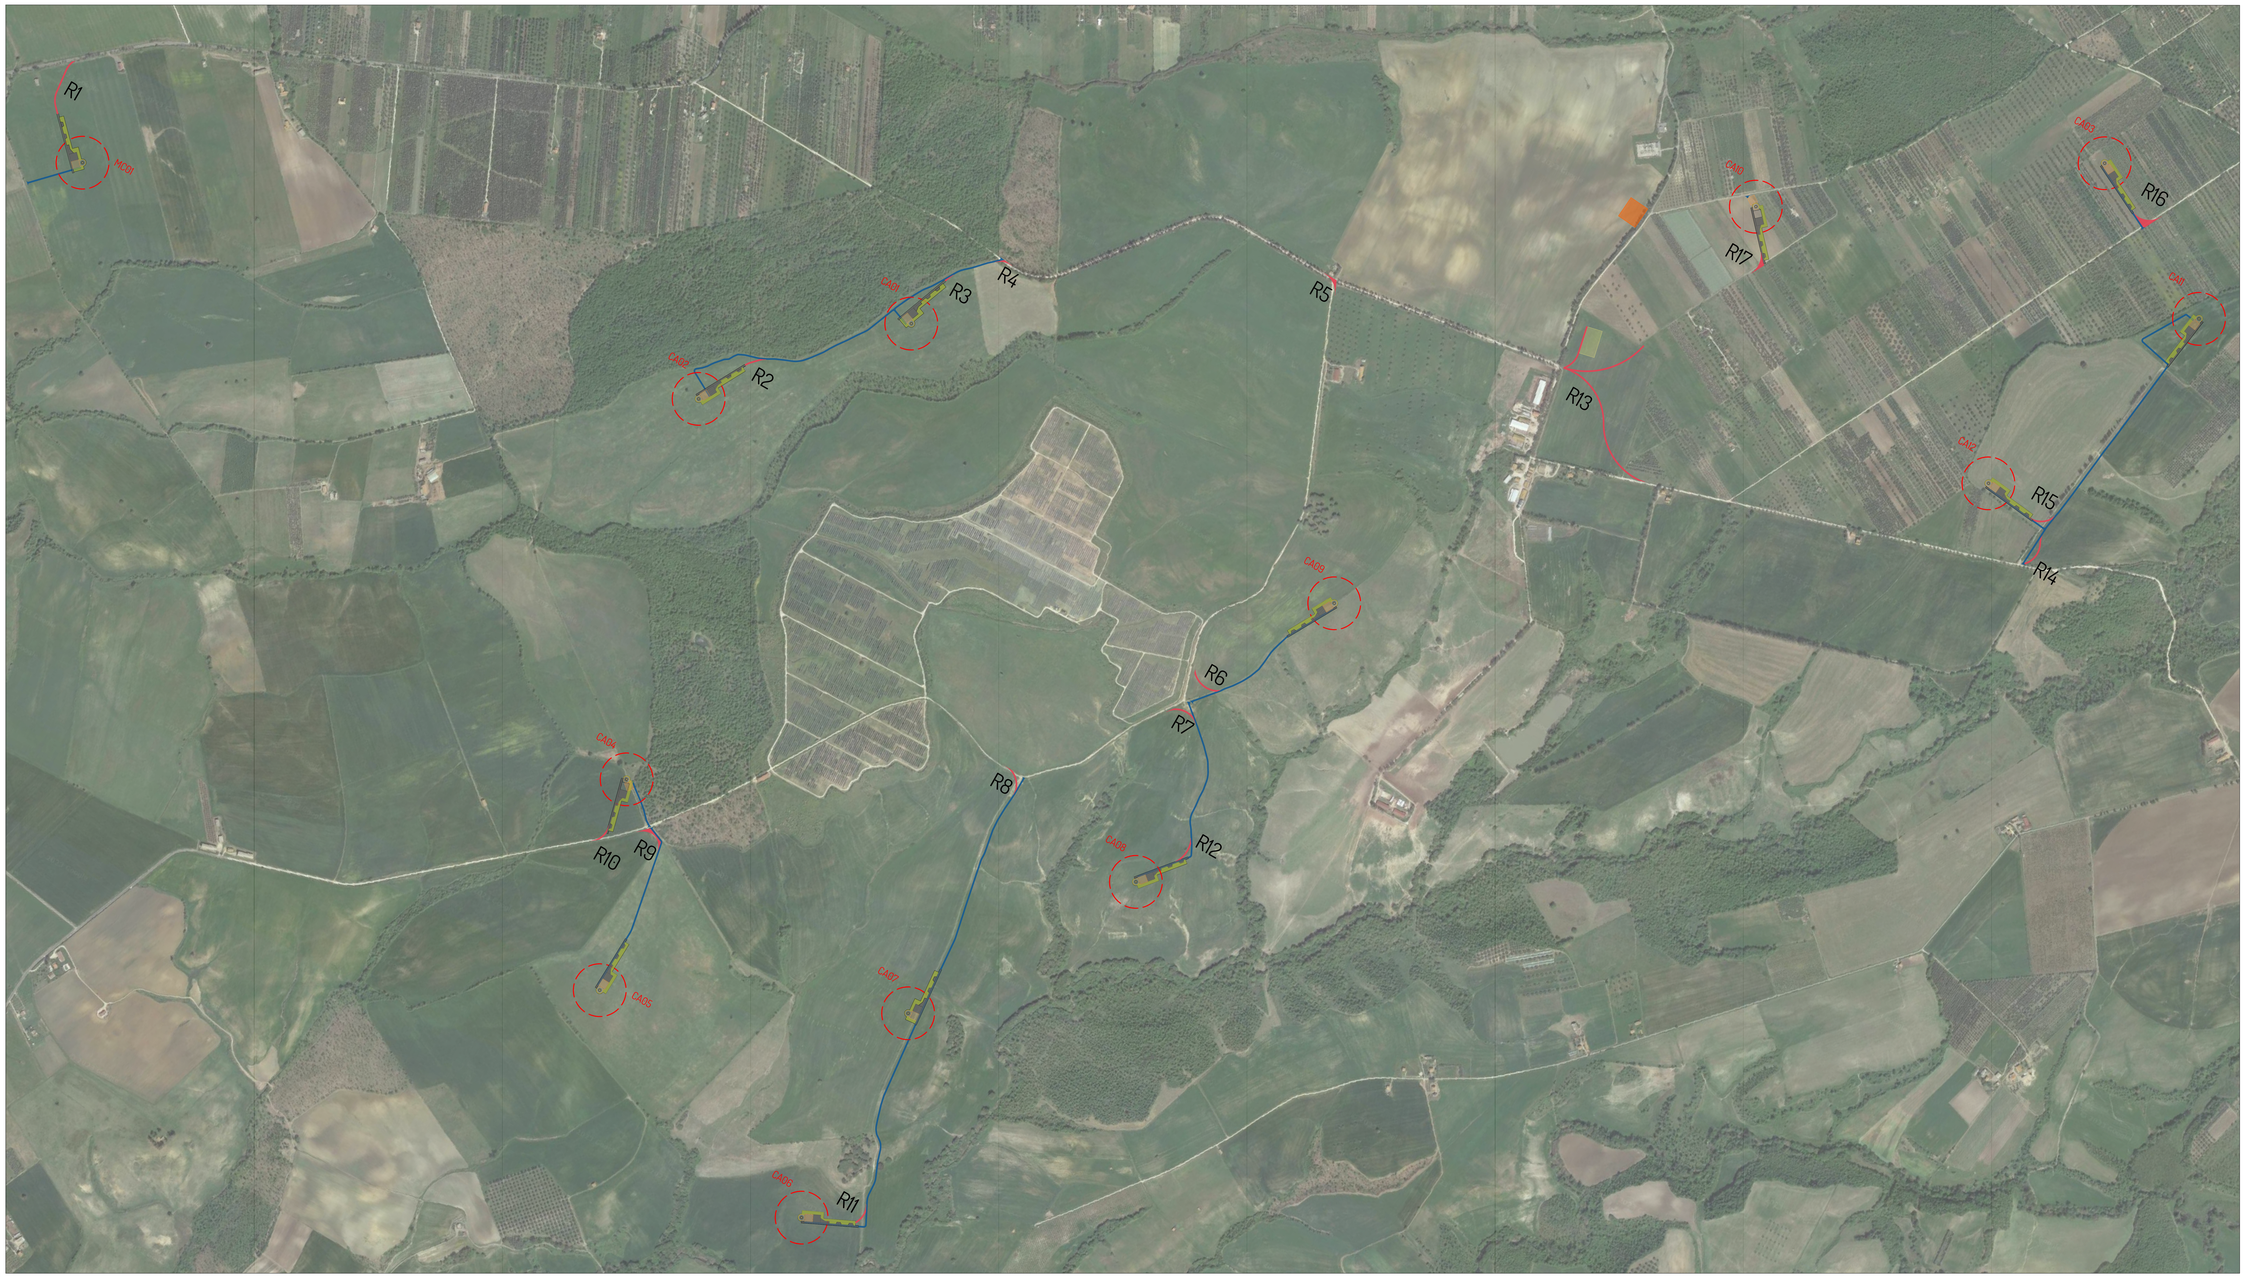

Legenda:

CAx Aerogeneratore

Piazzole

Aerogeneratore
Piazzola definitiva

Piazzola temporanea

Viabilità definitiva

Viabilità di cantiere e trasporto aerogeneratori

Ampliamento SE RTN
Terna 380/150/36 kV

Cabina di Raccolta e BESS

Area di Cantiere

Tabella dimensionale

Ripristino strade cantiere	Superficie (mq)
R1	850
R2	270
R3	90
R4	130
R5	370
R6	490
R7	380
R8	220
R9	630
R10	220
R11	255
R12	340
R13	4050
R14	500
R15	315
R16	1000
R17	480
totale	**10.590**

hope group
SAN NICOLA

PROGETTO PER LA REALIZZAZIONE DI UN IMPIANTO PER LA PRODUZIONE DI ENERGIA MEDIANTE LO SFRUTTAMENTO DEL VENTO NEI TERRITORI COMUNALI DI CANINO E MONTALTO DI CASTRO (VT) LOC. SUGARELLA
POTENZA NOMINALE 93,6 MW

PROGETTO DEFINITIVO - SIA

PROGETTAZIONE E SIA
ing. Fabio PACCAPELO
ing. Andrea ANGELINI
ing. Antonella Laura GIORDANO
ing. Francesco SACCAROLA
COLLABORATORI
dr.ssa Anastasia AGNOLI
ing. Giulio MONTRONE

STUDI SPECIALISTICI
IMPIANTI ELETTRICI
ing. Roberto DI MONTE
GEOLOGIA
geol. Matteo DI CARLO
ACUSTICA
ing. Antonio FALCONE
NATURA E BIODIVERSITÀ
BIOPHILIA - dr. Gianni PALUMBO dr. Michele BUX
STUDIO PEDO-AGROMONICO
dr. Gianfranco GIUFFRIDA
ARCHEOLOGIA
ARSARCHEO - dr. archeol. Andrea RICCIONI dr. archeol. Gabriele MONASTERO

INTERVENTI DI COMPENSAZIONE E VALORIZZAZIONE
arch. Gaetano FORNARELLI
arch. Andrea GIUFFRIDA

PD.EG.2 VIABILITA' E PIAZZOLE

EG.2.1 Viabilità di accesso WTG e area di cantiere
Scala 1:5.000

REV.	DATA	DESCRIZIONE