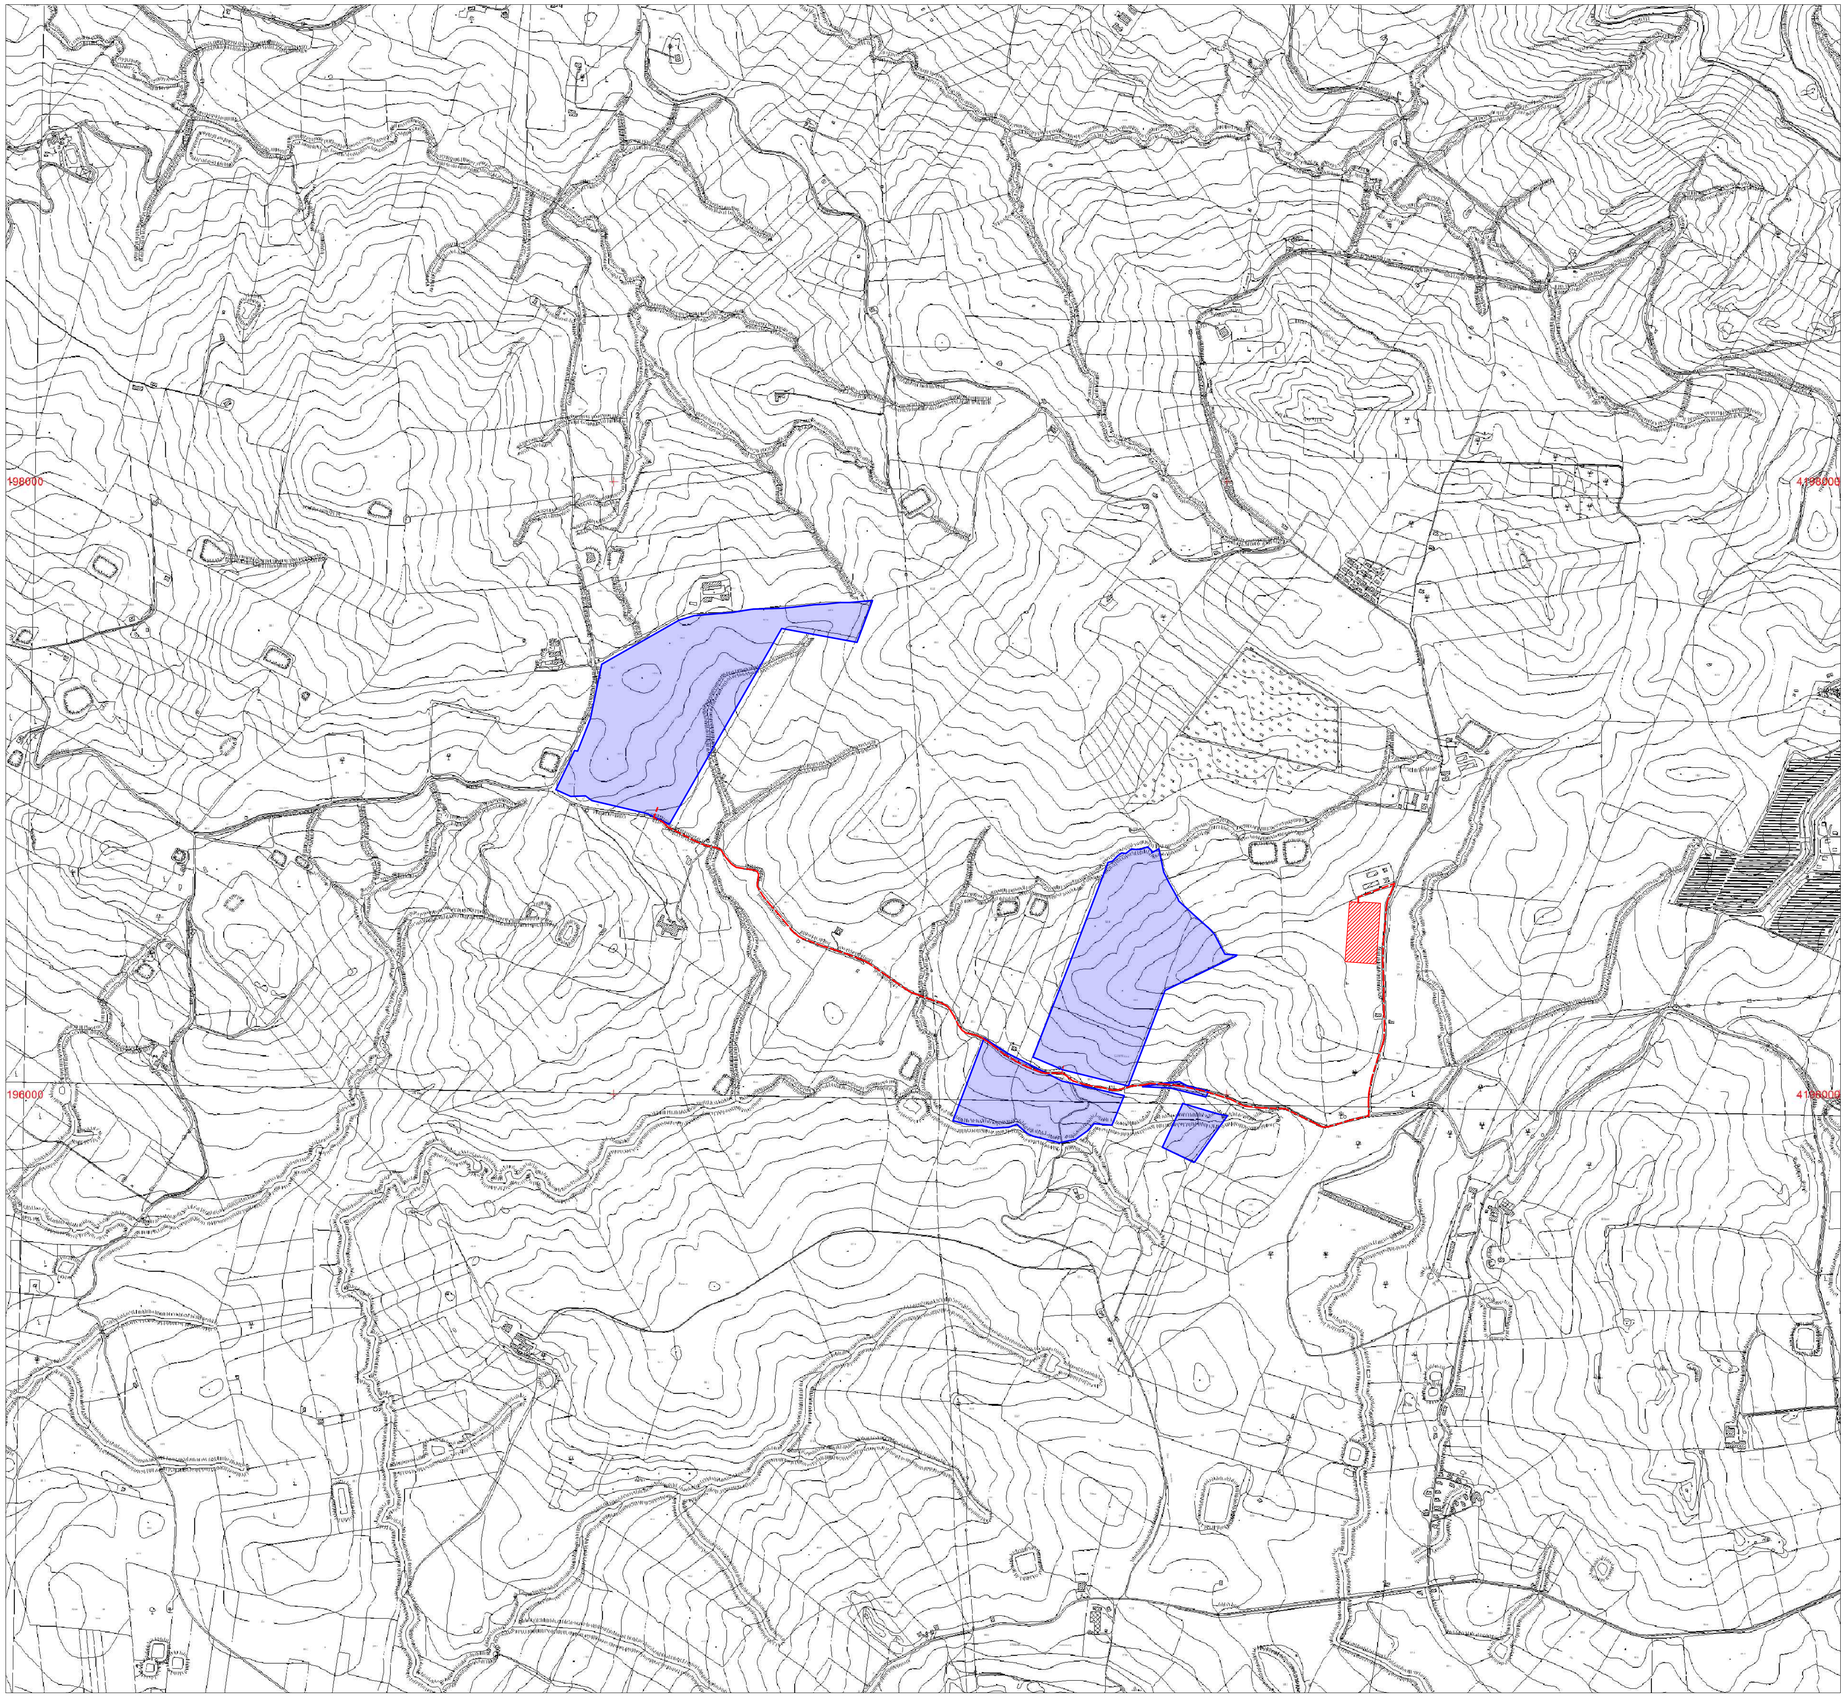

LEGENDA

- Percorso cavidotto di progetto 36 kV
- Aree di progetto
- Nuova stazione RTN di smistamento 220/36 kV "MONREALE 3 "

N

REGIONE SICILIA

PROVINCIA DI PALERMO

COMUNE DI MONREALE

PROGETTO DI UN IMPIANTO AGRO - FOTOVOLTAICO

REALIZZAZIONE ED ESERCIZIO DI UN IMPIANTO PER LA PRODUZIONE DI ENERGIA DA FONTE FOTOVOLTAICA E PER LA PRODUZIONE AGRICOLA DELLA POTENZA DI 37,25 MW E DELLE RELATIVE OPERE CONNESSE E DI CONNESSIONE ALLA RETE

DESCRIZIONE ELABORATO	Livello Progetto	Codice Elaborato
CTR 10000	PD	RS06EPD0003A0
	Scala: 1:5000 / Formato stampa: A1	Codice Progetto: ITA10129

PROGETTAZIONE e SVILUPPO

MR WIND S.r.l.
Via Alessandro Manzoni n.31 - 84091 Battipaglia (SA)

Gamian Consulting S.r.l.
Via Gioacchino da Fiore, 74 - 87021 Belvedere Marittimo (CS)

VOCCIA GAETANO
Laureato in: Ing. civile
Sez. A
Prov. di AVELLINO
N.2136 - Progettista

TECNICO
Ing. Gaetano Voccia

Proponente:

Vespera Development 14 S.r.l.
Via Armando Diaz n.74/A - 74023 Grottaglie (TA)

00	DATA	DESCRIZIONE	REDATTO	CONTROLLATO	VISTATO DATA
01	DATA	DESCRIZIONE	REDATTO	CONTROLLATO	VISTATO DATA
02	DATA	DESCRIZIONE	REDATTO	CONTROLLATO	VISTATO DATA
03	DATA	DESCRIZIONE	REDATTO	CONTROLLATO	VISTATO DATA

Questo progetto e' di nostra proprieta' riservata a termine di legge e ne e' vietata la riproduzione anche parziale senza nostra autorizzazione scritta

Giretti Aldo
04.07.2023 10:18:04
GMT+01:00