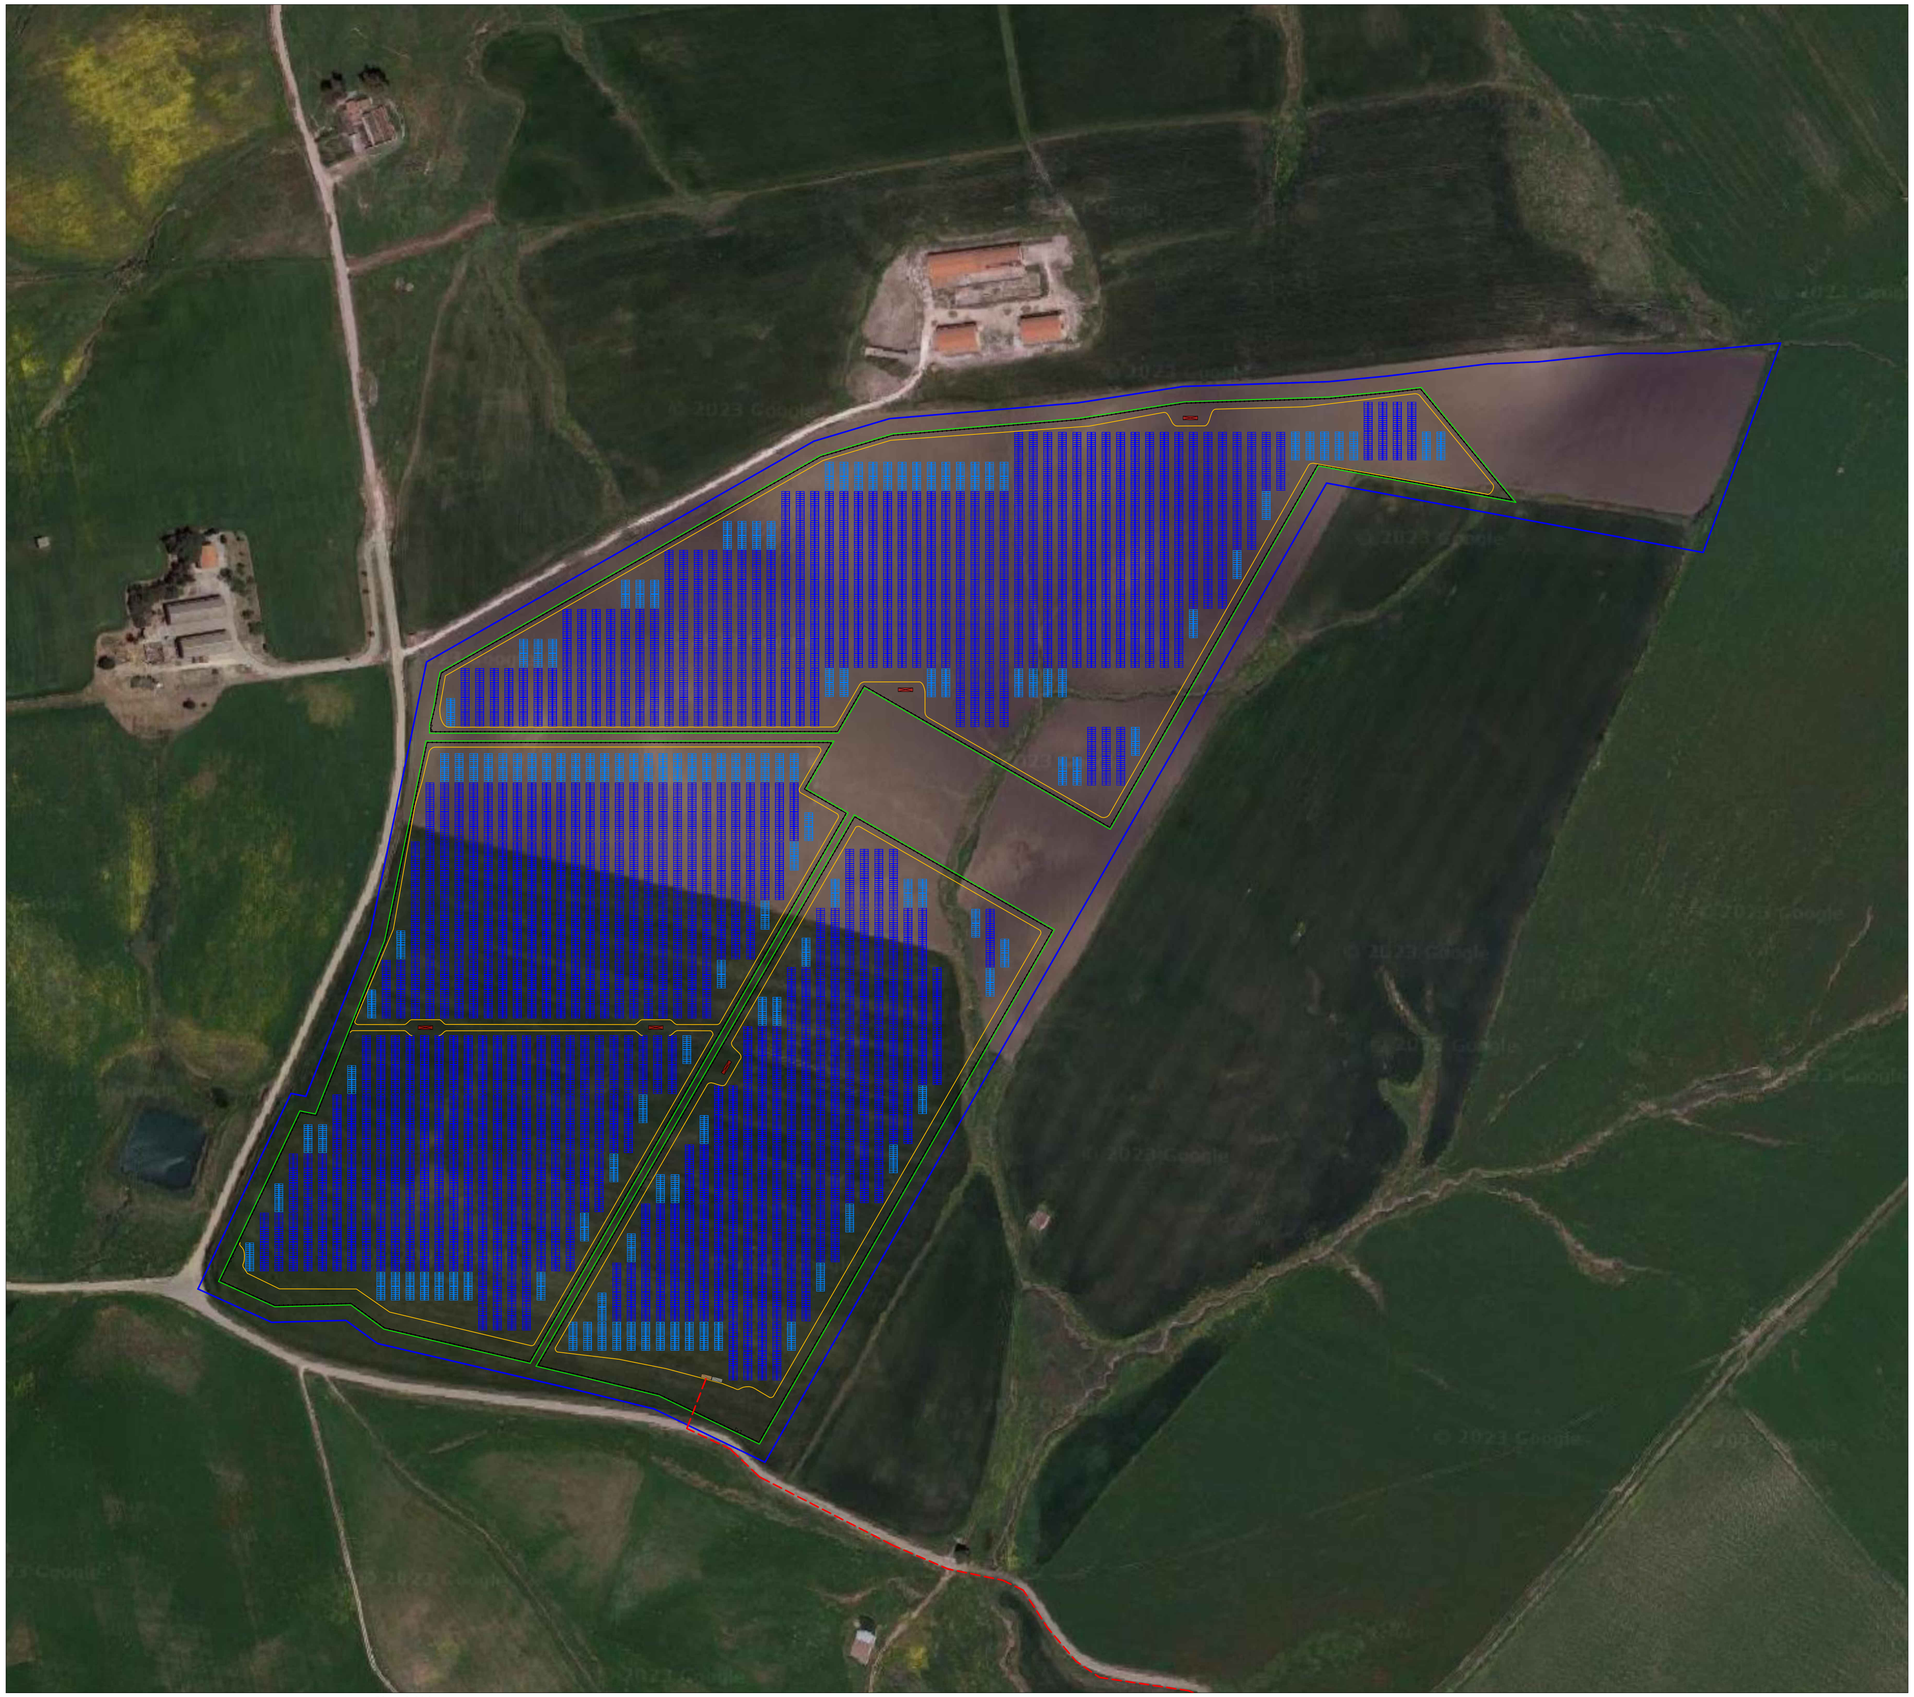

LEGENDA

- Percorso cavidotto di progetto 36 kV
- Aree di progetto
- Recinzione aree fotovoltaico
- Viabilità interna
- Green belt
- n.458 tracker da 56 moduli
- n. 123 tracker da 28 moduli
- Power Convertion Units (cabine di campo)
- Cabina consegna e cabina utente
- Ingresso

N

REGIONE SICILIA

PROVINCIA DI PALERMO

COMUNE DI MONREALE

PROGETTO DI UN IMPIANTO AGRO - FOTOVOLTAICO

REALIZZAZIONE ED ESERCIZIO DI UN IMPIANTO PER LA PRODUZIONE DI ENERGIA DA FONTE FOTOVOLTAICA E PER LA PRODUZIONE AGRICOLA DELLA POTENZA DI 37,25 MW E DELLE RELATIVE OPERE CONNESSE E DI CONNESSIONE ALLA RETE

DESCRIZIONE ELABORATO	Livello Progetto	Codice Elaborato
LAYOUT SU ORTOFOTO - LOTTO A	PD	RS06EPD0012A0
	Scala 1:2000 / Formato stampa A1	Codice Progetto ITA10129

PROGETTAZIONE e SVILUPPO

MR WIND S.r.l.
Via Alessandro Manzoni n.31 - 84091 Battipaglia (SA)

Gamian Consulting S.r.l.
Via Gioacchino da Fiore, 74 - 87021 Belvedere Marittimo (CS)

VOCCIA GAETANO
Sezione A n. 1876
Settore: a) CIVILE E AMBIENTALE
Cod. Fisc. VCCGTN87C19C349Y

TECNICO
Ing. Gaetano Voccia

Proponente:

Vespera Development 14 S.r.l.
Via Armando Diaz n.74/A - 74023 Grottaglie (TA)

00	DATA	DESCRIZIONE	EMESSO DA	CONTROLLATO	VISTATO DA
01	DATA	DESCRIZIONE	EMESSO DA	CONTROLLATO	VISTATO DA
02	DATA	DESCRIZIONE	EMESSO DA	CONTROLLATO	VISTATO DA
03	DATA	DESCRIZIONE	EMESSO DA	CONTROLLATO	VISTATO DA

Questo progetto e' di nostra proprieta' riservata a termine di legge e ne e' vietata la riproduzione anche parziale senza nostra autorizzazione scritta

Giretti Aldo
04.07.2023 10:26:29
GMT+01:00