SISTEMA DI ILLUMINAZIONE E VIDEOSORVEGLIANZA - scala 1:3000 - LOTTO A

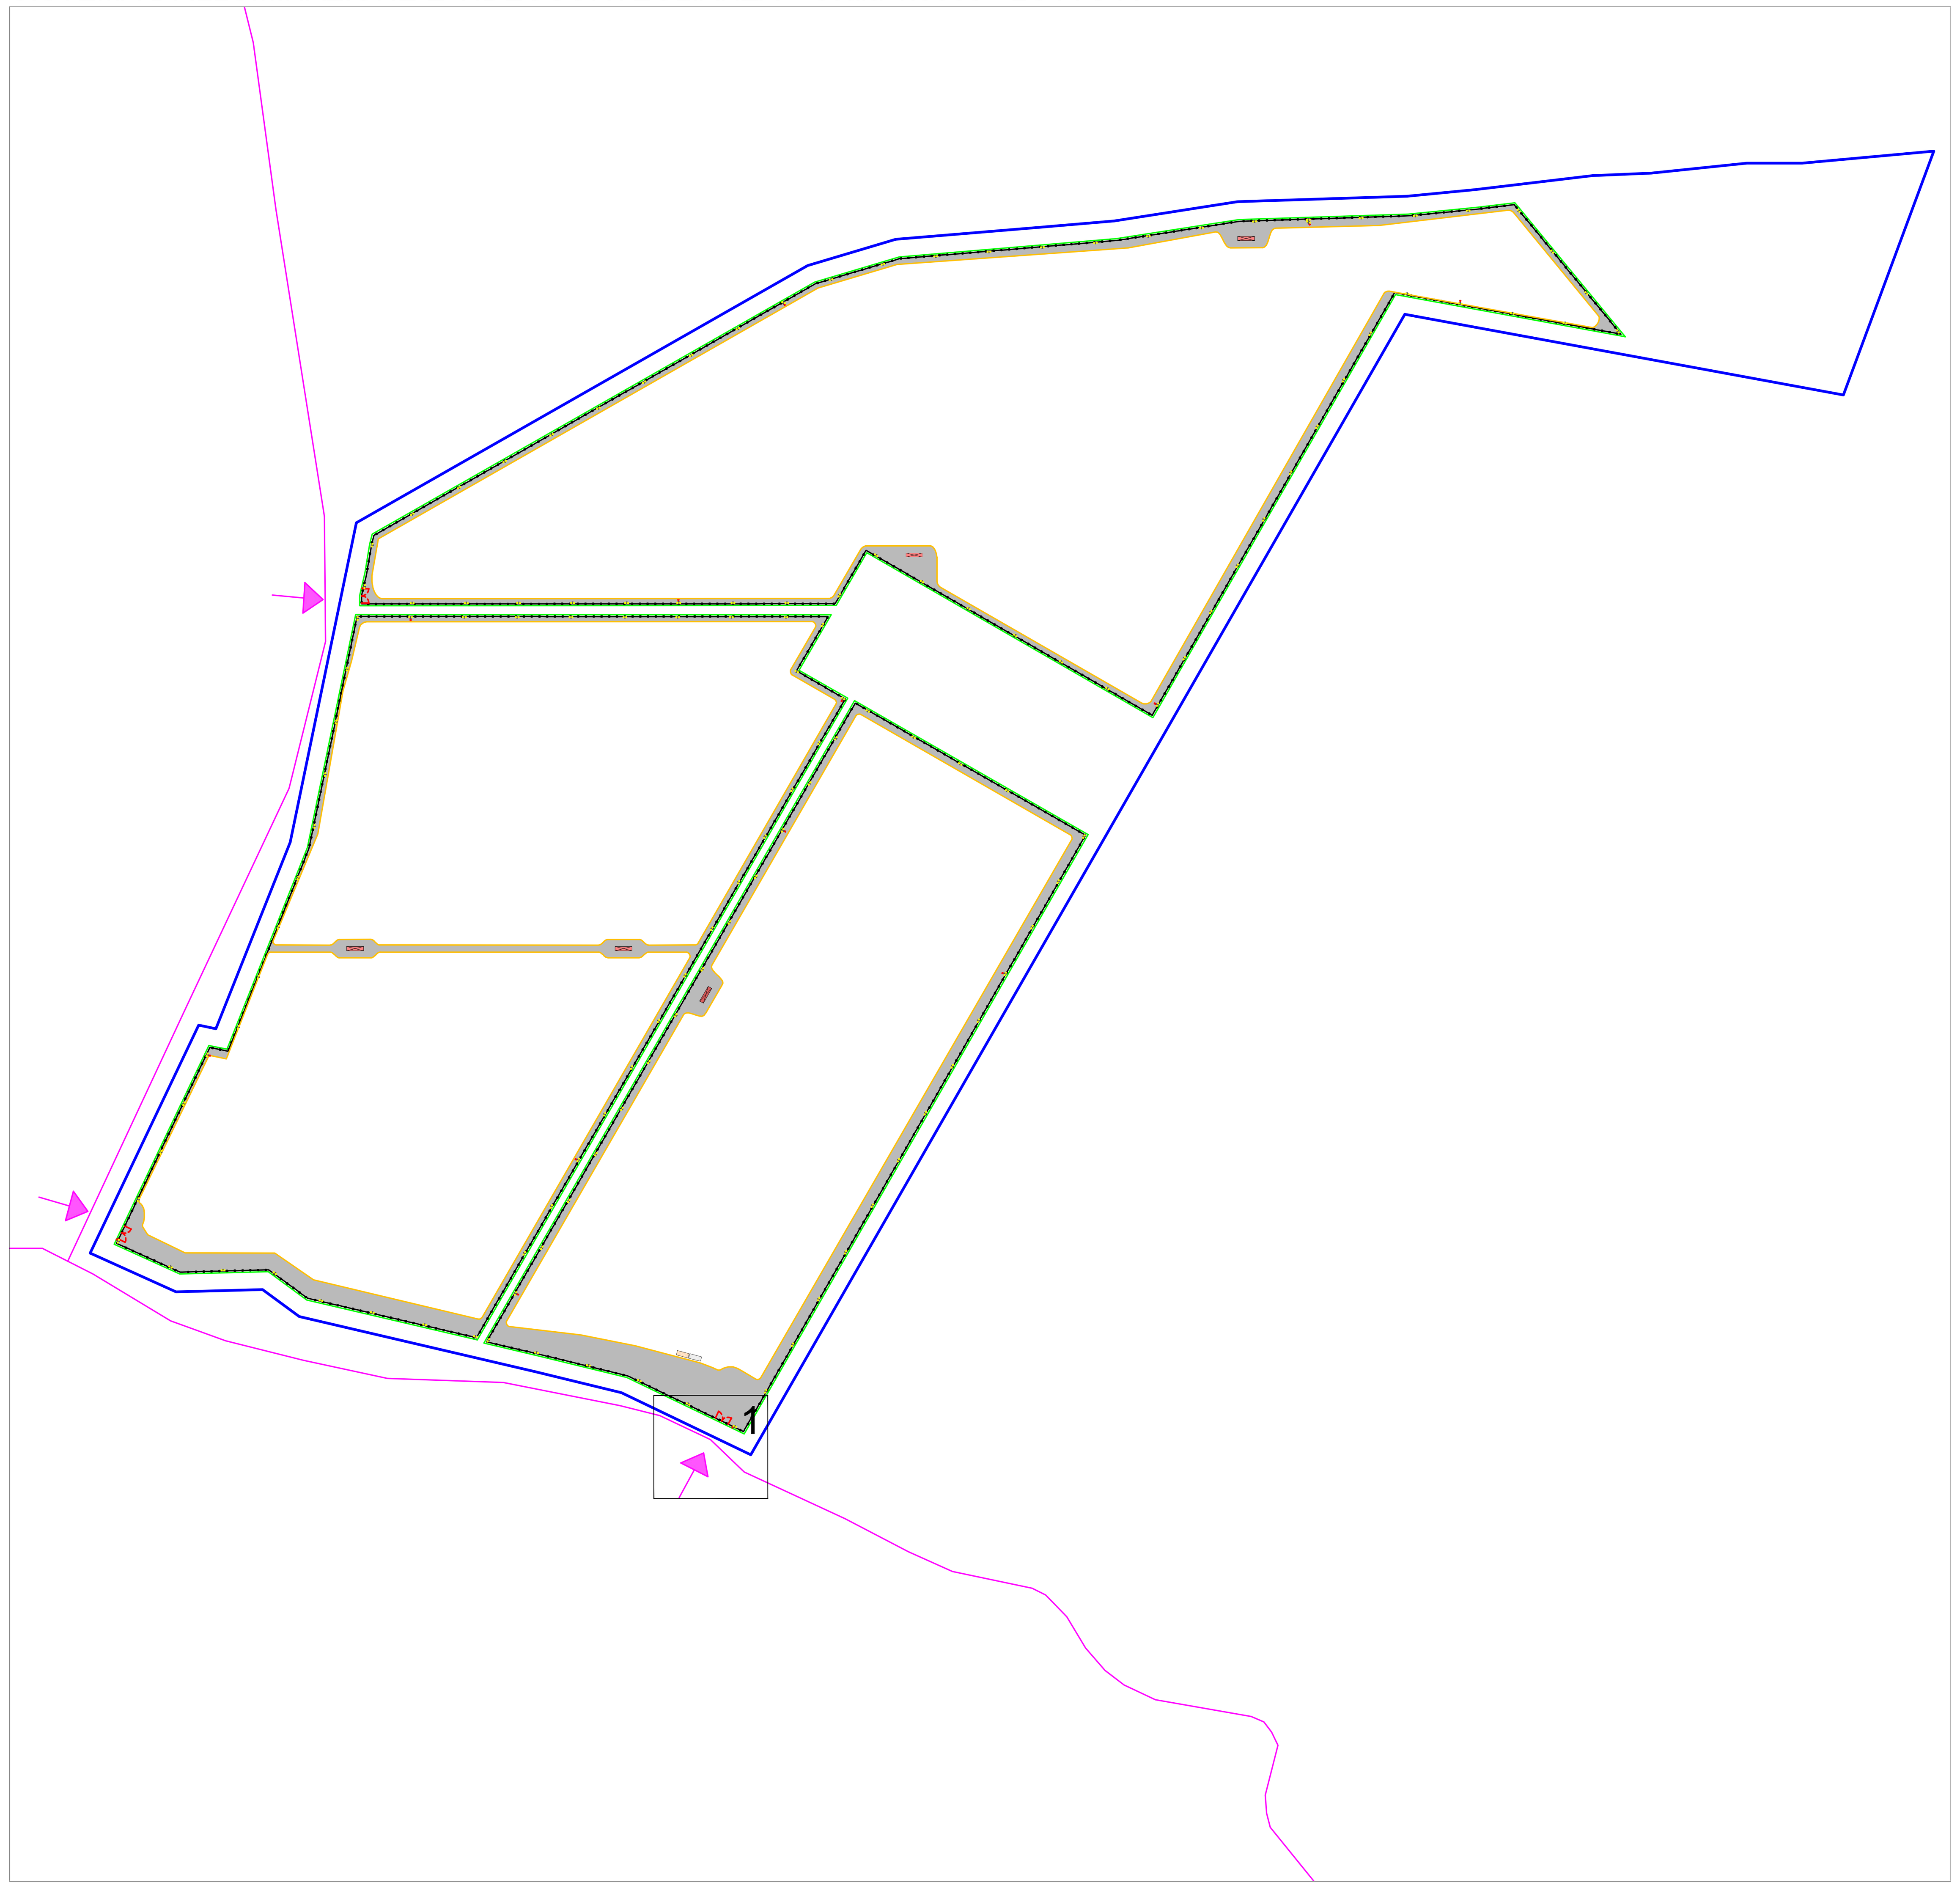

SISTEMA DI ILLUMINAZIONE E VIDEOSORVEGLIANZA - scala 1:3000 - LOTTO B

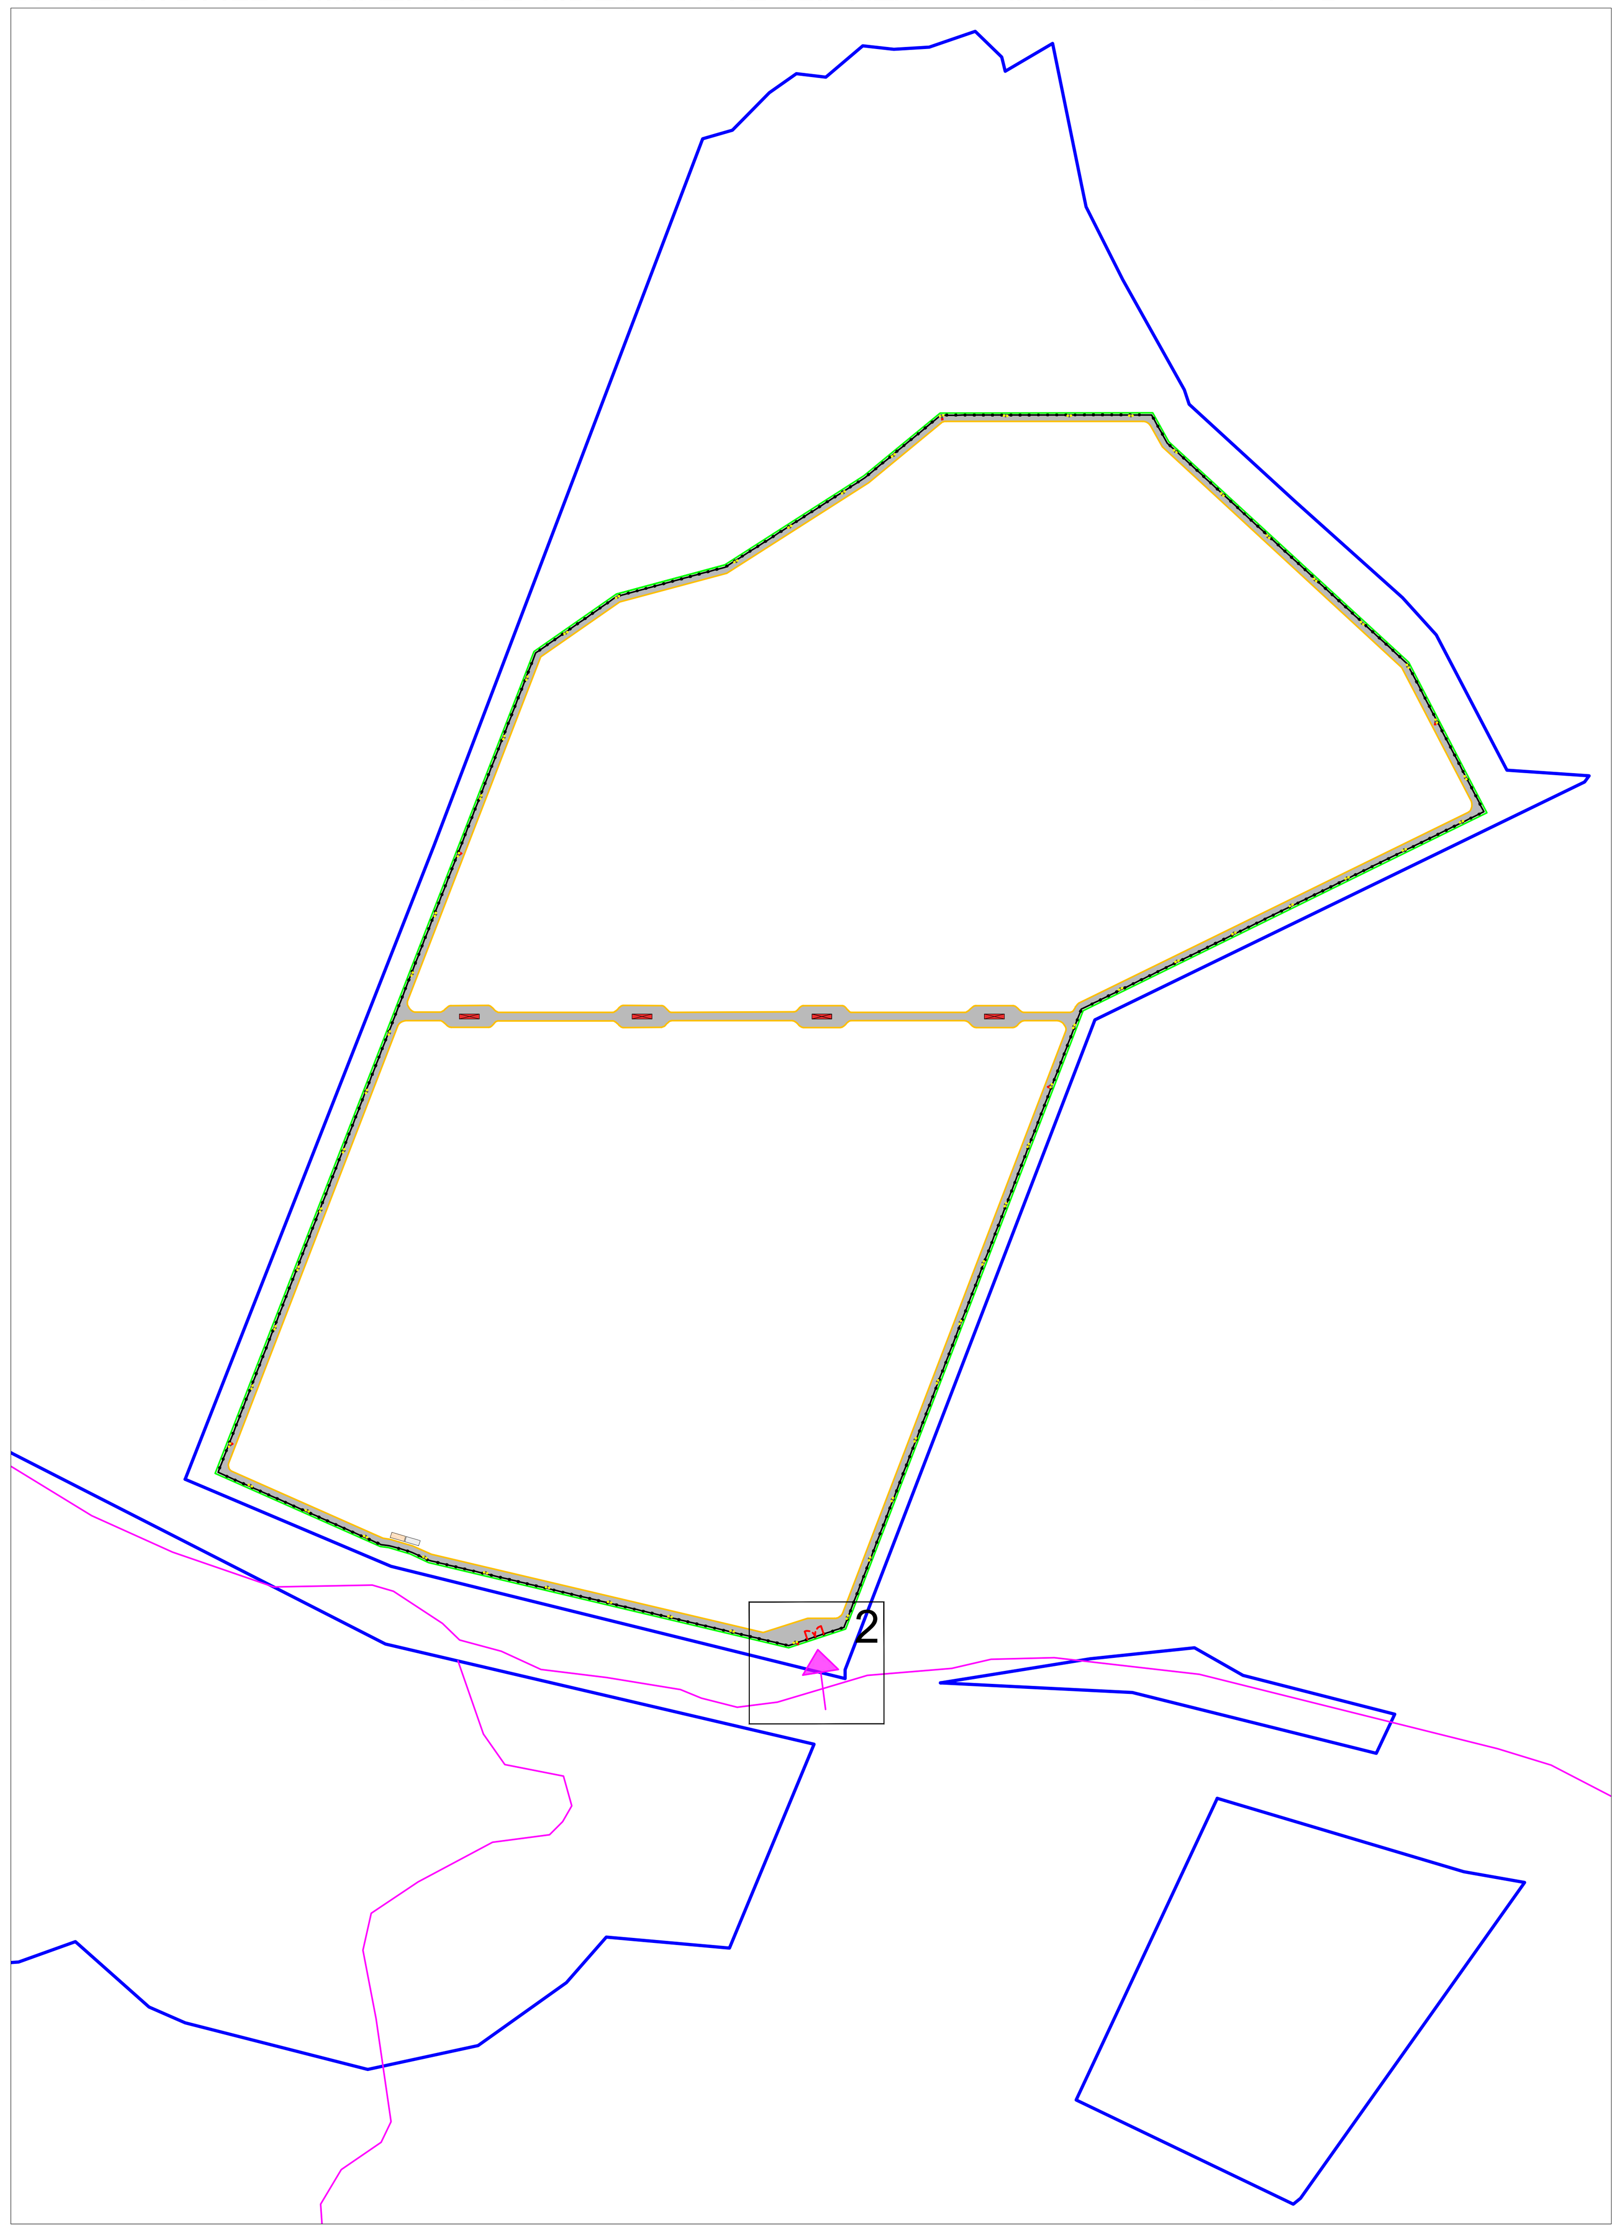

LEGENDA

- Aree di progetto
- Viabilità interna
- Greenbelt
- Viabilità esistente
- Recinzione
- Cabina di consegna e cabina utente
- Power convertion units (cabine di campo)
- Ingresso all'area d'impianto
- Ingresso
- Sistema di illuminazione e Videosorveglianza
- Sistema di illuminazione

N

PARTICOLARE RECINZIONE CAMPO FOTOVOLTAICO

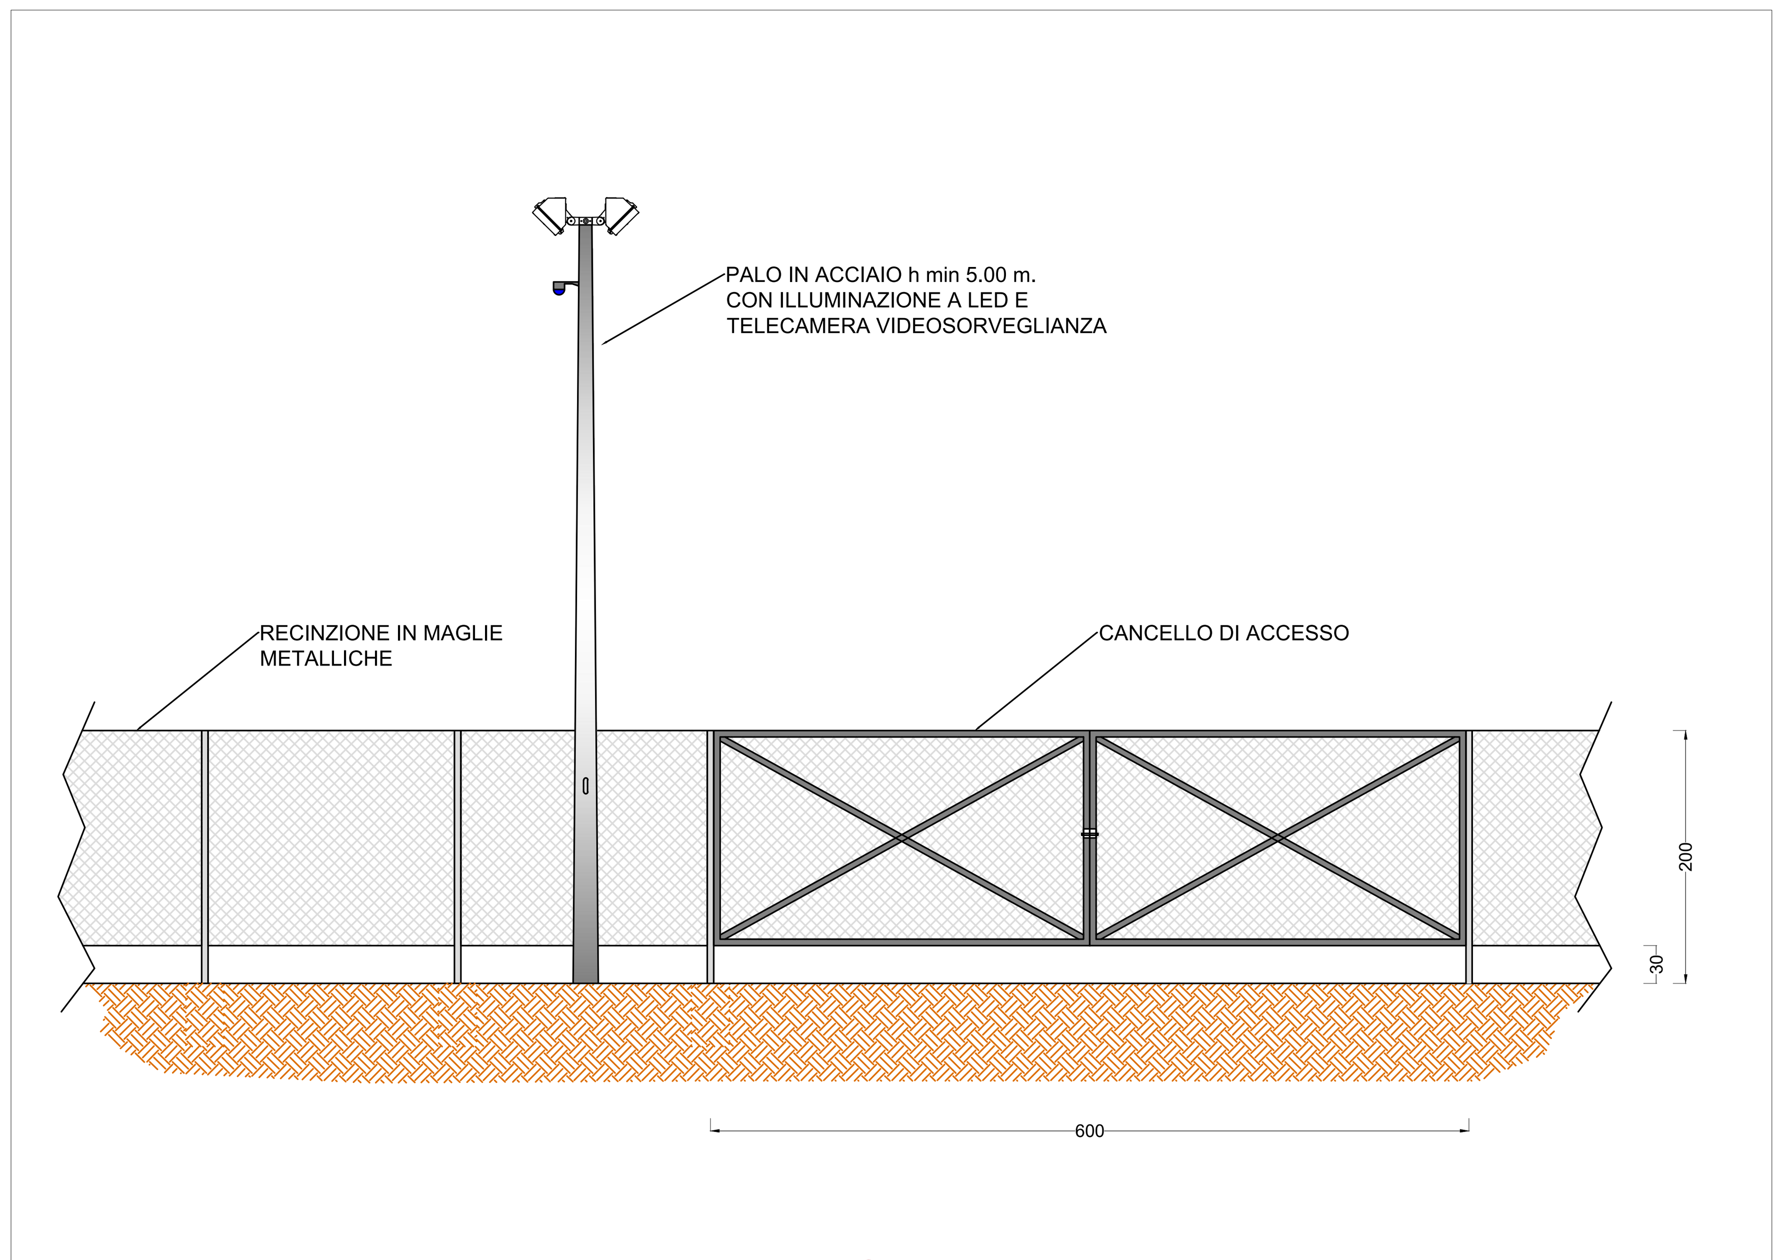

PARTICOLARE 1 - scala 1:500 - LOTTO A

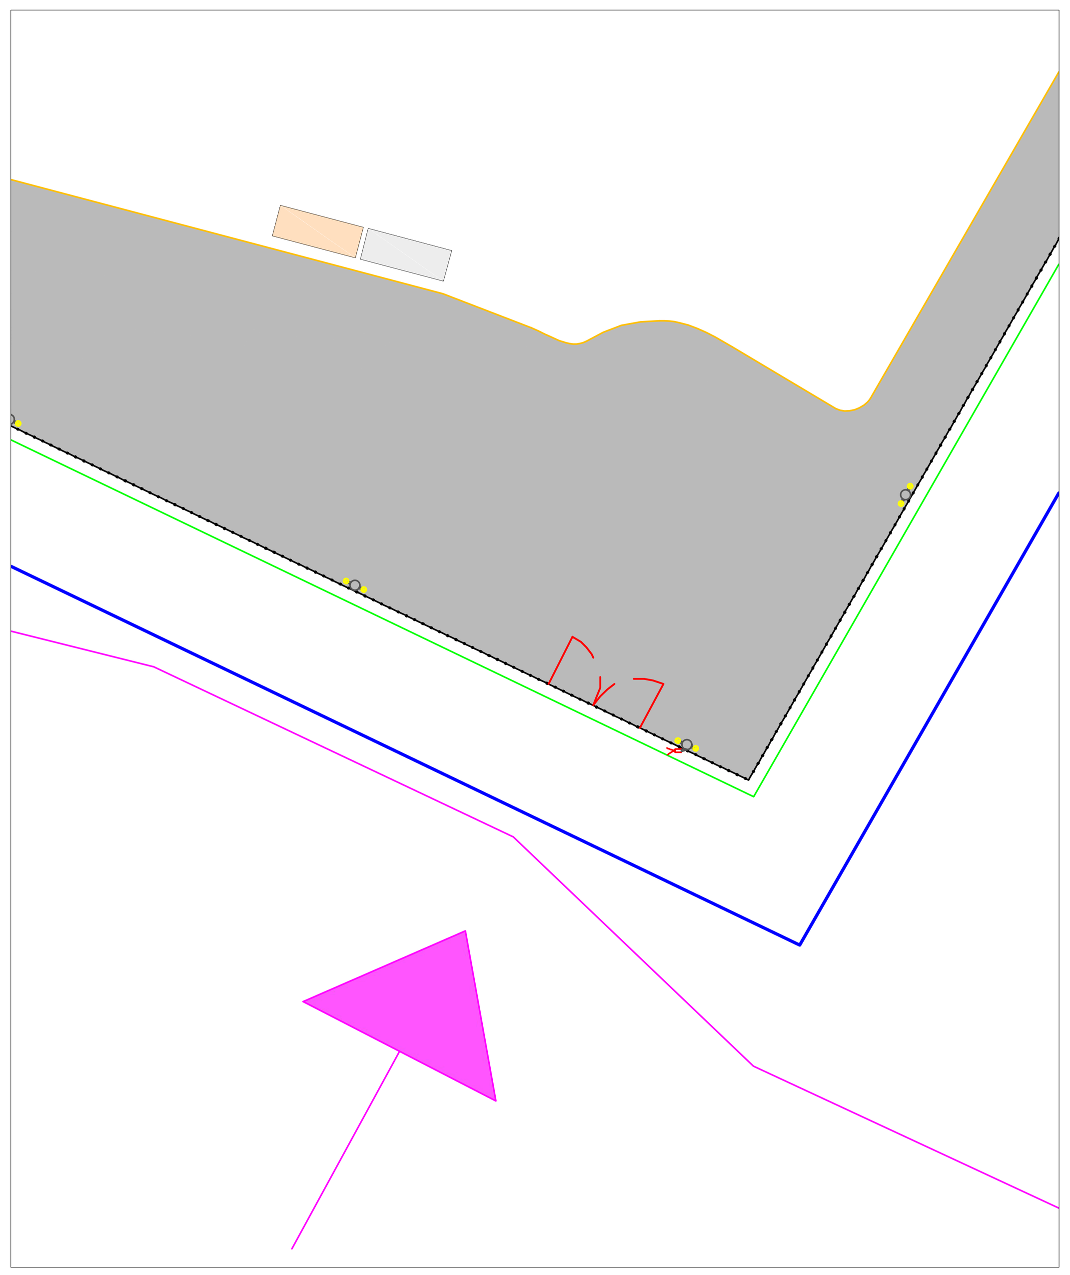

PARTICOLARE 2 - scala 1:500 - LOTTO B

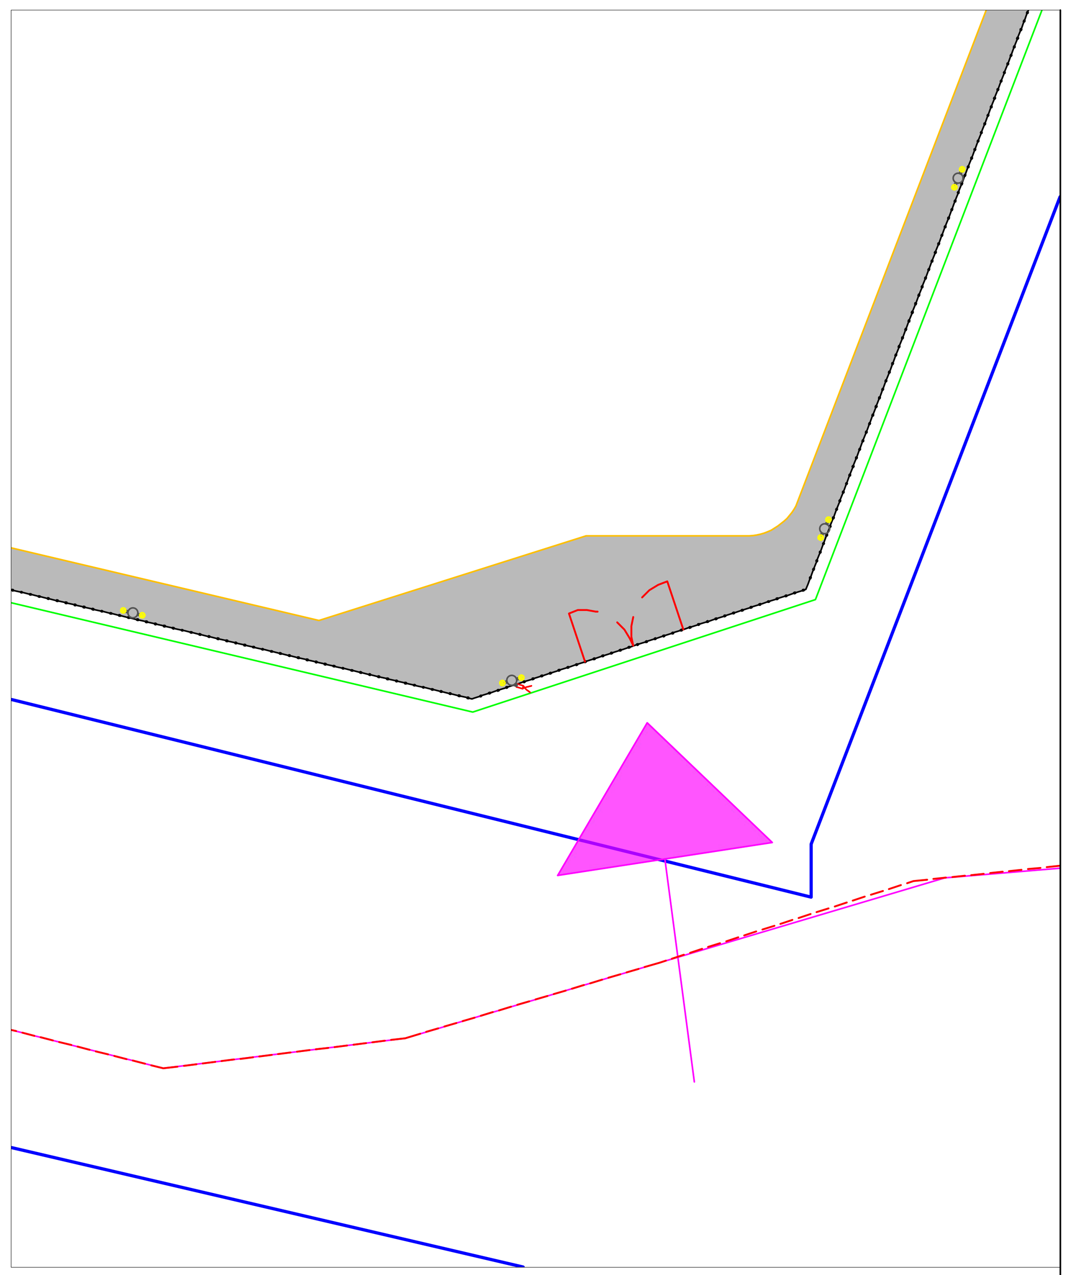

Giretti Aldo
04.07.2023 10:34:20 GMT+01:00

REGIONE SICILIA

PROVINCIA DI PALERMO

COMUNE DI MONREALE

PROGETTO DI UN IMPIANTO AGRO - FOTOVOLTAICO

REALIZZAZIONE ED ESERCIZIO DI UN IMPIANTO PER LA PRODUZIONE DI ENERGIA DA FONTE FOTOVOLTAICA E PER LA PRODUZIONE AGRICOLA DELLA POTENZA DI 37,25 MW E DELLE RELATIVE OPERE CONNESSE E DI CONNESSIONE ALLA RETE

DESCRIZIONE ELABORATO	Livello Progetto		Codice Elaborato
SISTEMA DI ILLUMINAZIONE E VIDEOSORVEGLIANZA	PD		RS06EPD0057A0
	Scala: VARIE	Formato stampa: A1	Codice Progetto: ITA10129

PROGETTAZIONE e SVILUPPO

MR WIND S.r.l.
Via Alessandro Manzoni n.31 - 84091 Battipaglia (SA)

Gamian Consulting S.r.l.
Via Gioacchino da Fiore, 74 - 87021 Belvedere Marittimo (CS)

VOCCIA GAETANO
2023.07.07 10:38:30
CN=VOCCIA GAETANO
C=IT
2.5.4.4=VOCCIA
2.5.4.42=GAETANO

ORDINE INGEGNERI COSENZA
Ingegnere GAETANO VOCCIA
Sezione: A n. 2698

TECNICO
Ing. Gaetano Voccia

Proponente:

Vespera Development 14 S.r.l.
Via Armando Diaz n.74/A - 74023 Grottaglie (TA)

00	DATA	DESCRIZIONE	REDATTO ----------	CONTROLLATO	VERIFICATO
01	DATA	DESCRIZIONE	REDATTO	CONTROLLATO	VERIFICATO
02	DATA	DESCRIZIONE	REDATTO	CONTROLLATO	VERIFICATO
03	DATA	DESCRIZIONE	REDATTO	CONTROLLATO	VERIFICATO

Questo progetto e' di nostra proprieta' riservata a termine di legge e ne e' vietata la riproduzione anche parziale senza nostra autorizzazione scritta