

TIPOLOGIA 11: Viabilità esistente in conglomerato bituminoso

ELENCO LAVORAZIONI

- a) Fresatura del piano viabile esistente per uno spessore di 4 cm;
- b) Posa di geocomposito di rinforzo nei tratti maggiormente ammalorati;
- c) Posa strato di usura in conglomerato bituminoso fibrorinforzato 4 cm

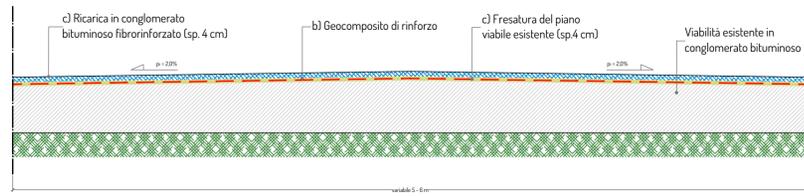



foto tipologiche (tipo 1.1)



TIPOLOGIA 3: Nuova viabilità parco eolico

ELENCO LAVORAZIONI

- a) Scavo di sbancamento per una profondità di circa 50 cm e compattazione fondo scavo
- b) Realizzazione di vespaio in pietrame in forme sp.50cm;
- c) Realizzazione di pavimentazione stradale in misto granulometrico stabilizzato sp. 20 cm;

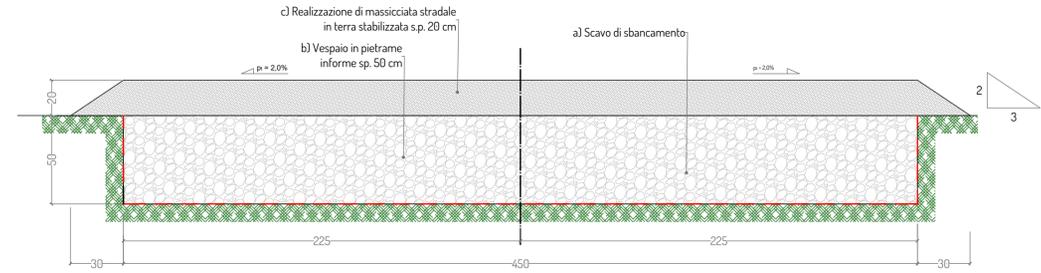

TIPOLOGIA 21: Viabilità esistente con pavimentazione naturale in discreto stato

ELENCO LAVORAZIONI

- a) Risagomatura del piano viabile esistente;
- b) Ricarica con misto granulometrico stabilizzato sp. 20 cm

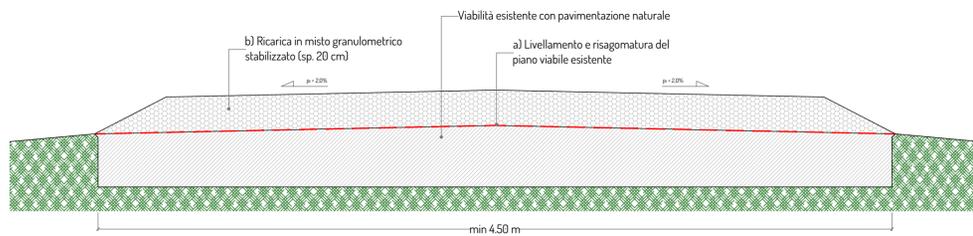


foto tipologica (tipo 2.1)



TIPOLOGIA 22: Viabilità esistente con pavimentazione naturale in pessimo stato

ELENCO LAVORAZIONI

- a) Scavo di sbancamento per una profondità di circa 50 cm e compattazione fondo scavo
- b) Realizzazione di vespaio in pietrame in forme sp.50cm;
- c) Realizzazione di pavimentazione stradale in misto granulometrico stabilizzato sp. 20 cm;

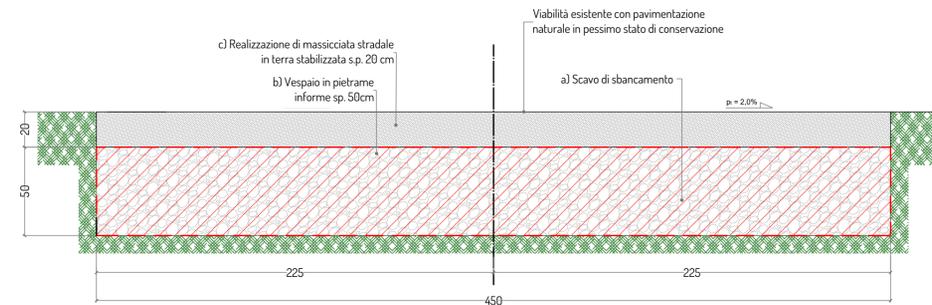


foto tipologica (tipo 2.2)




Legenda:



Piazzole



Tipologie strade

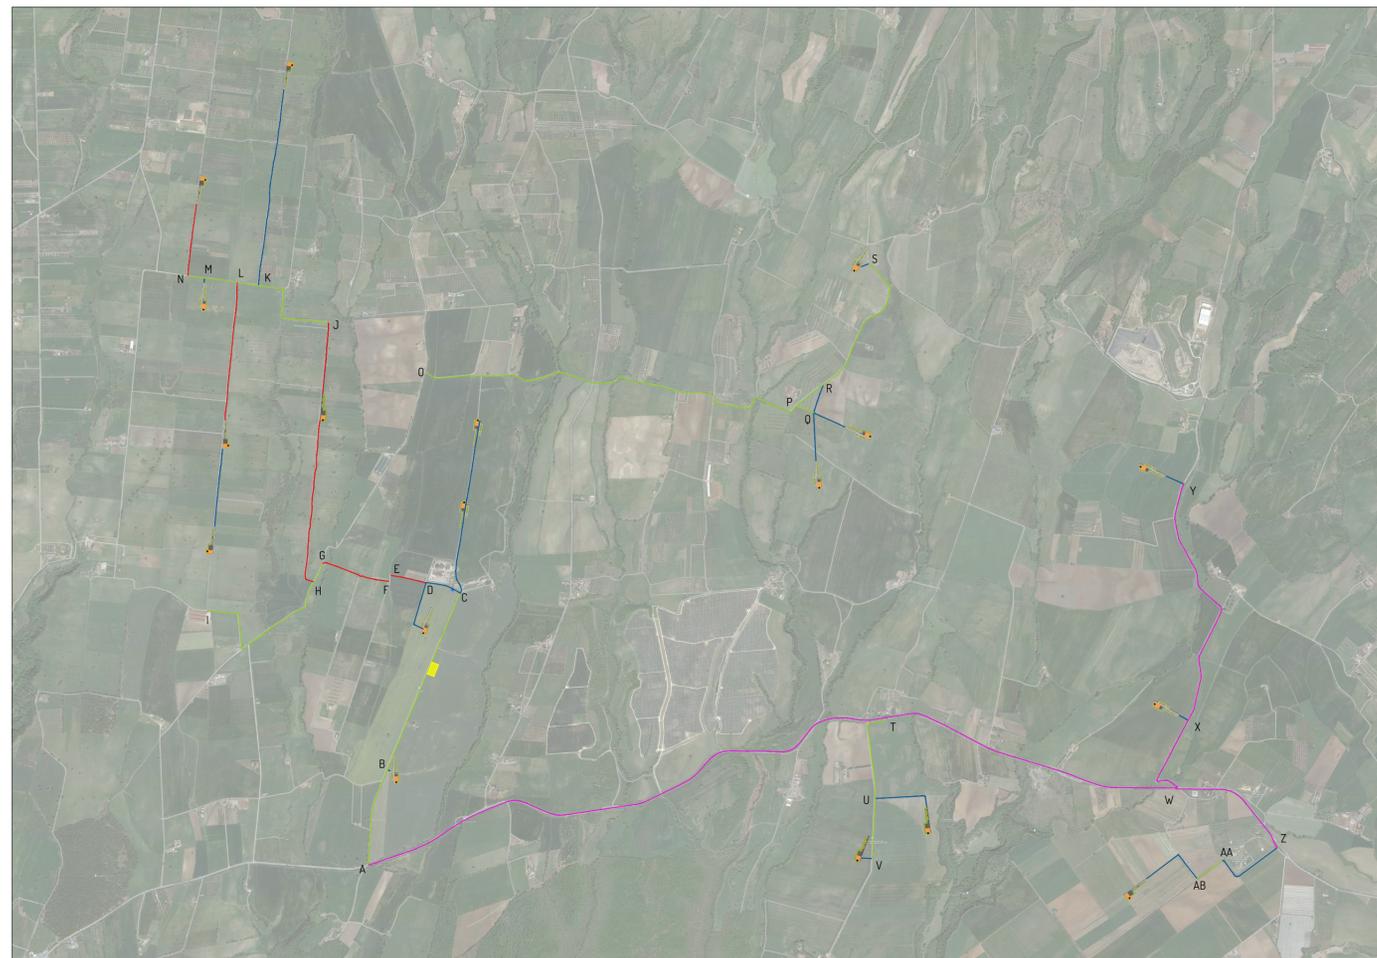

Planimetria con individuazione delle tipologie di pavimentazione stradale - scala 1:25.000



PROGETTO PER LA REALIZZAZIONE DI UN IMPIANTO PER LA PRODUZIONE DI ENERGIA MEDIANTE LO SFRUTTAMENTO DEL VENTO NEL TERRITORIO COMUNALE DI TUSCANIA E VITERBO (VT) POTENZA NOMINALE 129,6 MW

PROGETTO DEFINITIVO - SIA

PROGETTAZIONE E SIA

Ing. Fabio PACCAPELO
Ing. Andrea ANGELINI
Ing. Antonella Laura GIORDANO
Ing. Francesca SACCAROLA
COLLABORATORI
dr.ssa Anastasia AGNOLI
Ing. Giulia MONTRONE

STUDI SPECIALISTICI

IMPIANTI ELETTRICI
Ing. Roberto DI MONTE
GEOLOGIA
geol. Matteo DI CARLO
ACUSTICA
Ing. Antonio FALCONE
NATURA E BIODIVERSITÀ
BIOPHILIA - dr. Gianni PALUMBO dr. Michele BUX
STUDIO PEDO-AGRONOMICO
dr. Gianfranco GIUFFRIDA

ARSARCHEO - dr. archeol. Andrea RICCHIONI dr. archeol. Gabriele MONASTERO

INTERVENTI DI COMPENSAZIONE E VALORIZZAZIONE

arch. Gaetano FORNARELLI
arch. Andrea GIUFFRIDA

PD.EG.2 VIABILITA' E PIAZZOLE

EG.2.4 Sezioni tipologiche

Scala 1:25.000 - 1:50

REV. DATA DESCRIZIONE

