Firmato digitalmente da:
MOREYRA MARTINEZ CESAR ALEJANDRO
Firmato il 08/08/2023 13:26
Seriale Certificato: 2337679
Valido dal 03/04/2023 al 03/04/2026
InfoCamere Qualified Electronic Signature CA

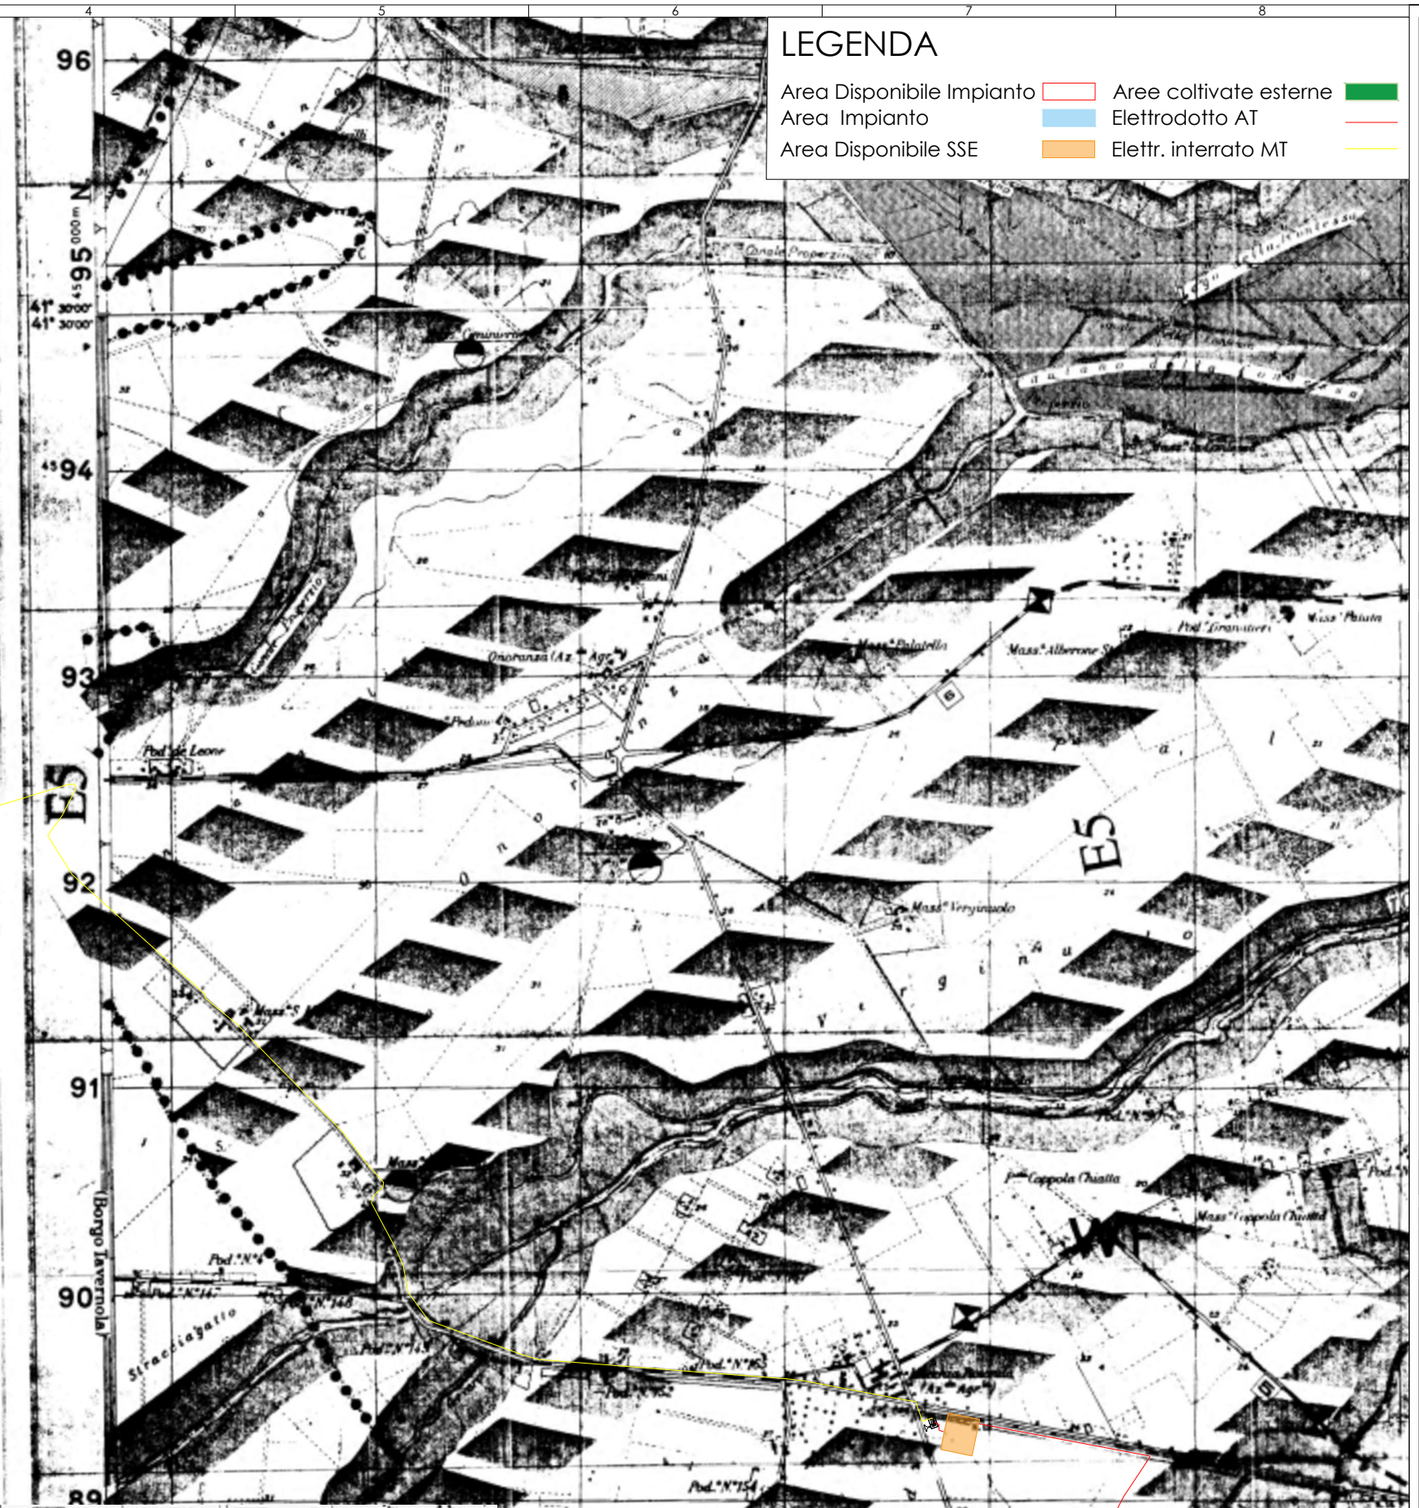

LEGENDA

- Area Disponibile Impianto
- Area Impianto
- Area Disponibile SSE
- Aree coltivate esterne
- Elettrodotto AT
- Elettr. interrato MT

studioTECNICO ing.MARCO BALZANO
Via Cancello Rotto, 03
70125 Bari (BA)
www.ingbalzano.com
studiotecnicoing.balzano@gmail.com

SEPTEM S.R.L.
Via Cancello Rotto, 03
70125 Bari (BA)
info@septemenergy.com
www.septemenergy.com

Rev:	Description:	By:	Date:
R0	Progetto Definitivo	EM	10/02/23

Status: **PROGETTO DEFINITIVO**

Object: **INQUADRAMENTO PRG MANFREDONIA**

Grupotec Solar Italia 11 s.r.l.

Project: **IMPIANTO FOTOVOLTAICO DI TIPO UTILITY SCALE**

Designer: **Ing. Marco Balzano**
Ordine degli Ingegneri di Bari n.9341

Date: 10/02/2023

Scala: 1:30000

Revision: **R0**

Project No: **SV782**

Drawing No: **I.12c**

studioTECNICO ing.Marco BALZANO, si riserva la proprietà di questo disegno con proibizione di riprodurlo o trasferirlo a terzi senza autorizzazione scritta