
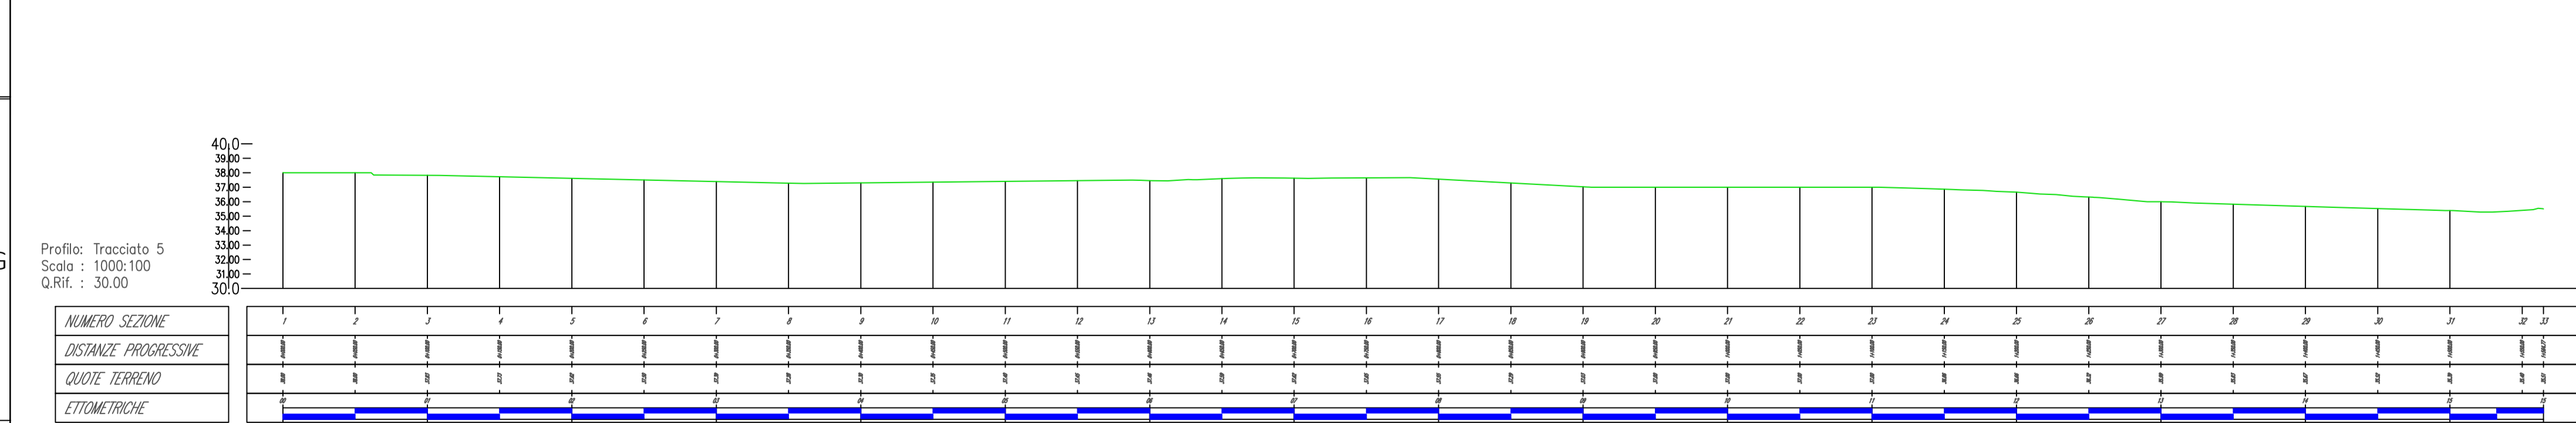
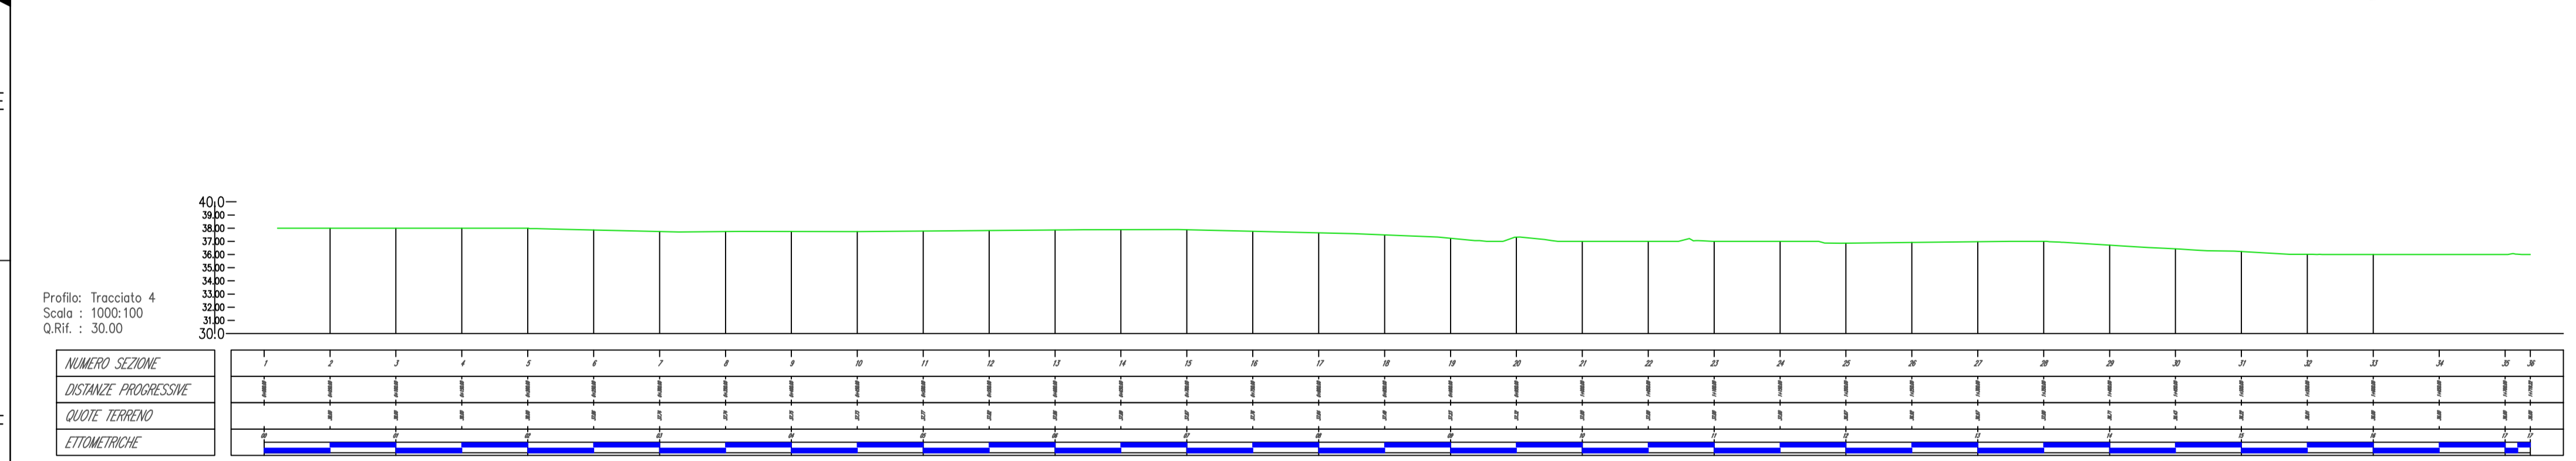
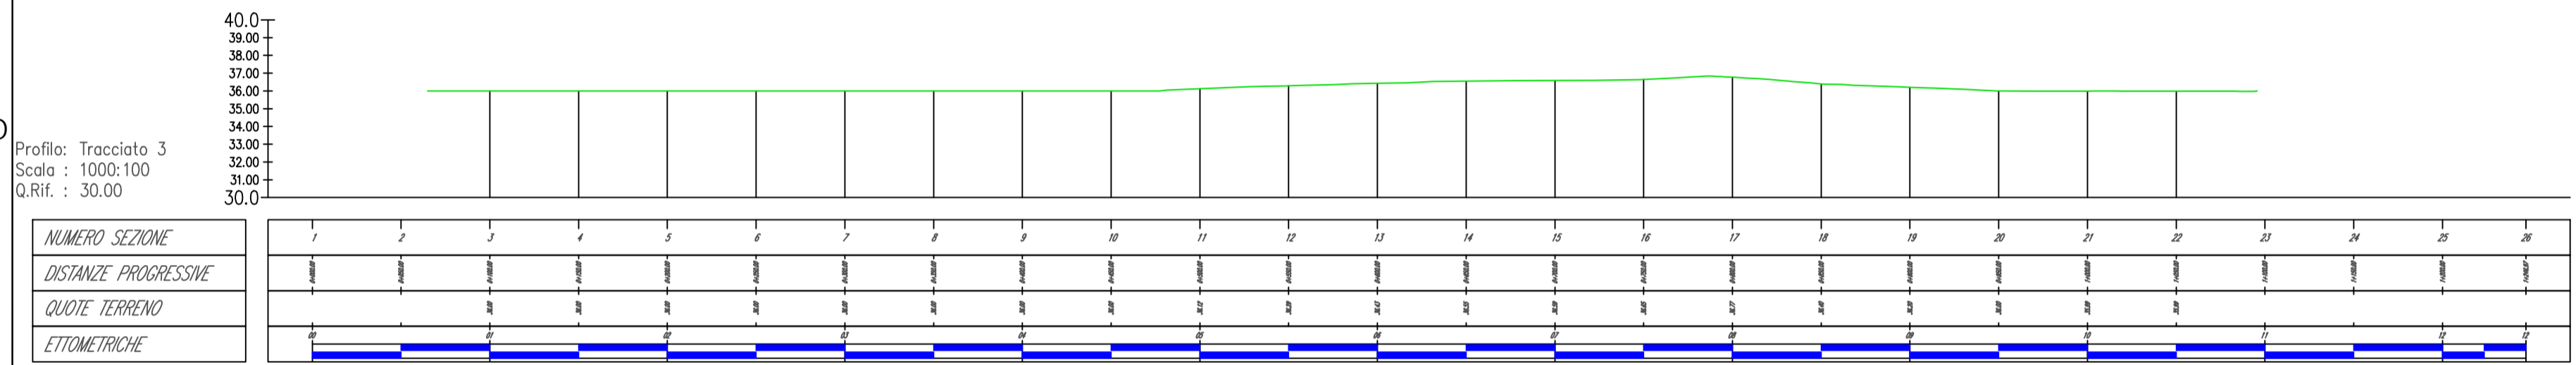
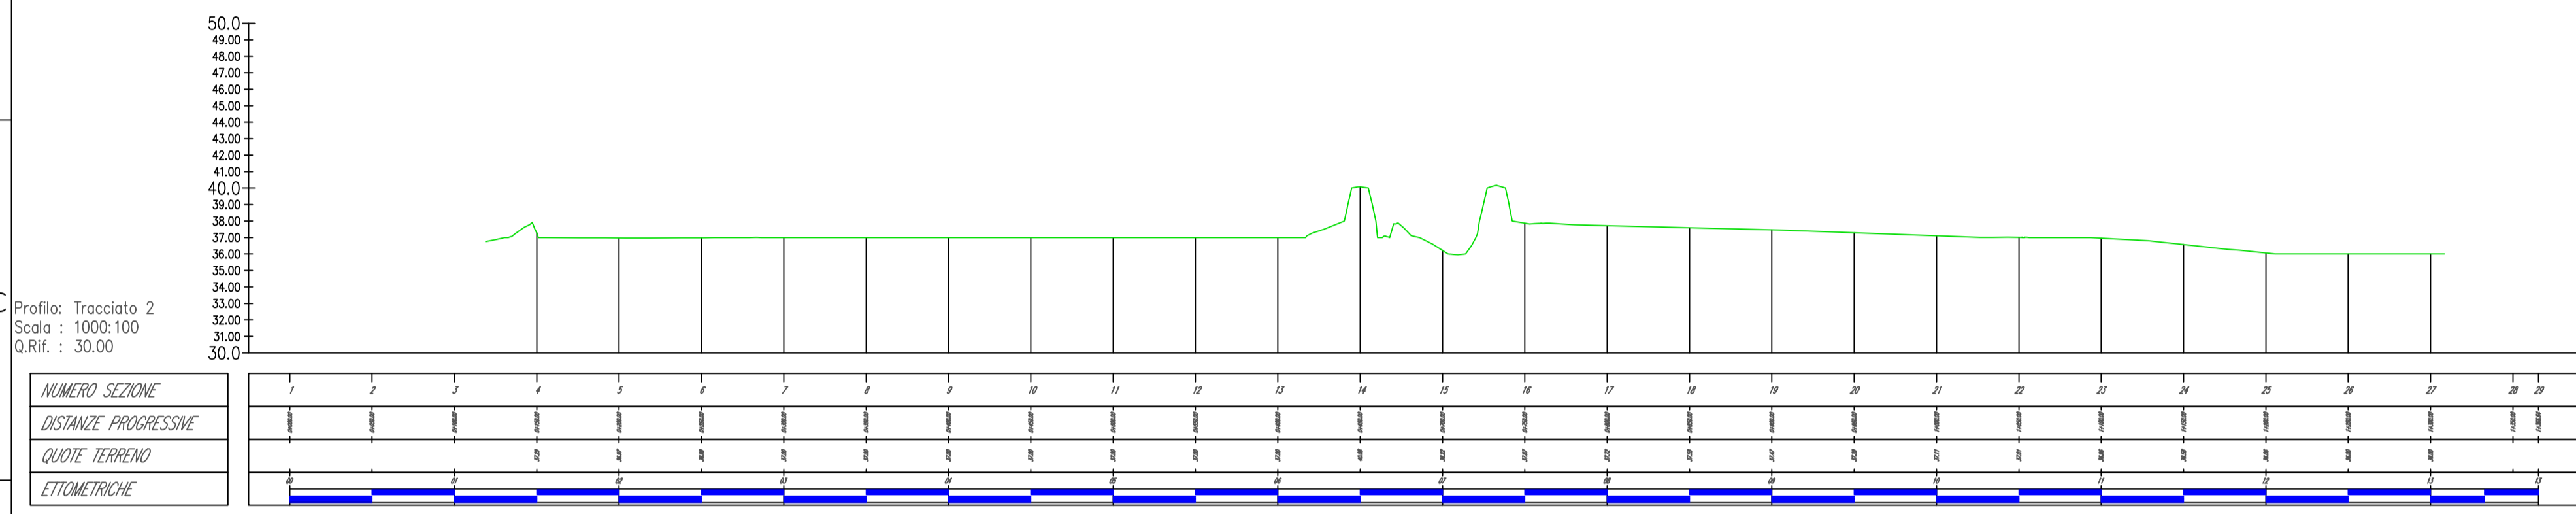


41.507349° N
15.670701° E
UTM-WGS 1984 datum,
Zone 33 North, Meter

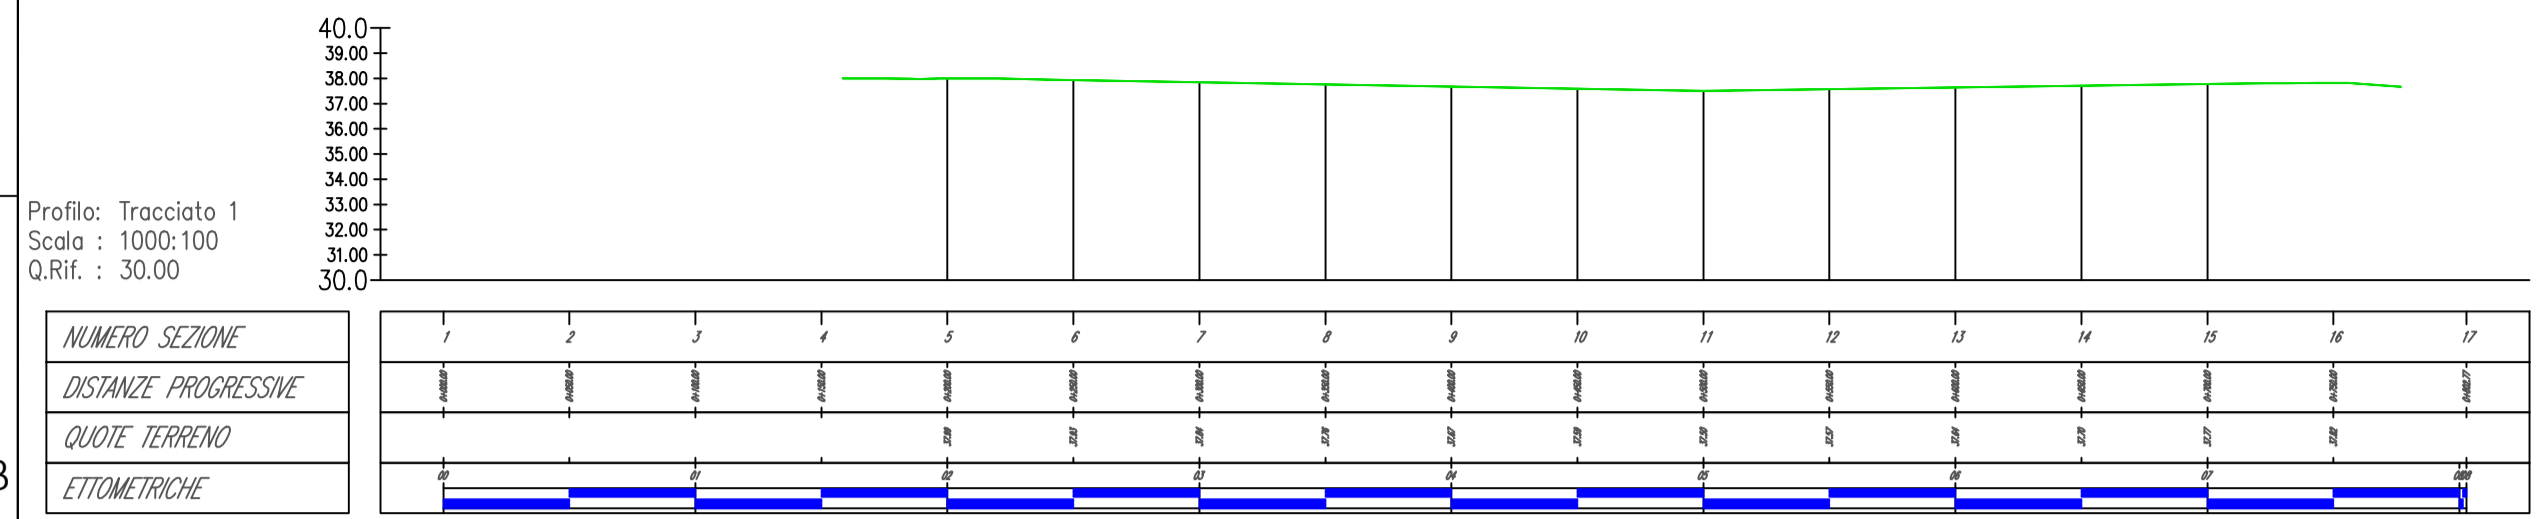

COMUNE DI FOGGIA

- PROGETTO AGROFOTOVOLTAICO -
IMPIANTO DI PRODUZIONE ENERGIA ELETTRICA DA FONTE
RINNOVABILE DI TIPO FOTOVOLTAICO INTEGRATO DA
RIQUALIFICAZIONE AGRICOLA

PROGETTO DEFINITIVO

CLIENTE/CUSTOMER		grupotec	
Grupotec Solar Italia 11 S.r.l. Via Statuto, 10 20121 Milano (MI)			
PROGETTISTA		Commissa/Work order	
ing. MARCO BALZANO Via Carocello Rotta, 03 70126 Bari (BA) studiotecnico@ingbalzano.com www.ingbalzano.com Online degli Ingegneri della Provincia di Bari n. 9141 Consulente Tecnico d'Ufficio (CTU) Tribunale Bari Coordinatore della Sicurezza		SV.782 Data/Date 10/02/2023 Scala/Scale -	
R04		Revisione/Revision	
R03		R00	
R02			
R01			
R00 10/02/2023 Prima Emissione		MGM MBG MBG DRAF. CHECK. ENDORS.	
Oggetto/Subjet		Tavola/Table	
Rilievo plano-altimetrico		IP.01	
Note			
AgroPV Faranone			
<small>Gli elaborati e tutte le informazioni contenute nel presente documento sono di proprietà esclusiva del progettista e non possono essere riprodotte, divulgate o comunque utilizzate senza la sua preventiva autorizzazione scritta. The Documents and all technical information contained in this document is the exclusive property of Ing. Marco G. Balzano and may neither be used nor disclosed without its prior written consent. (art. 2375 c.c.)</small>			