



DETTAGLIO ILLUMINAZIONE

1:5.000

NORD

41.507349°N  
 15.670701°E  
 UTM-WGS 1984 datum,  
 Zone 33 North, Meter

**LEGENDA LINEE E FASCE**

- RECINZIONE
- VIABILITA' INTERNA


**LEGENDA ELEMENTI**

- CANCELLO DI ACCESSO
- PALO ILLUMINAZIONE
- CAMERA
- CAMERA TERMICA




DETTAGLIO VIDEOSORVEGLIANZA

1:5.000

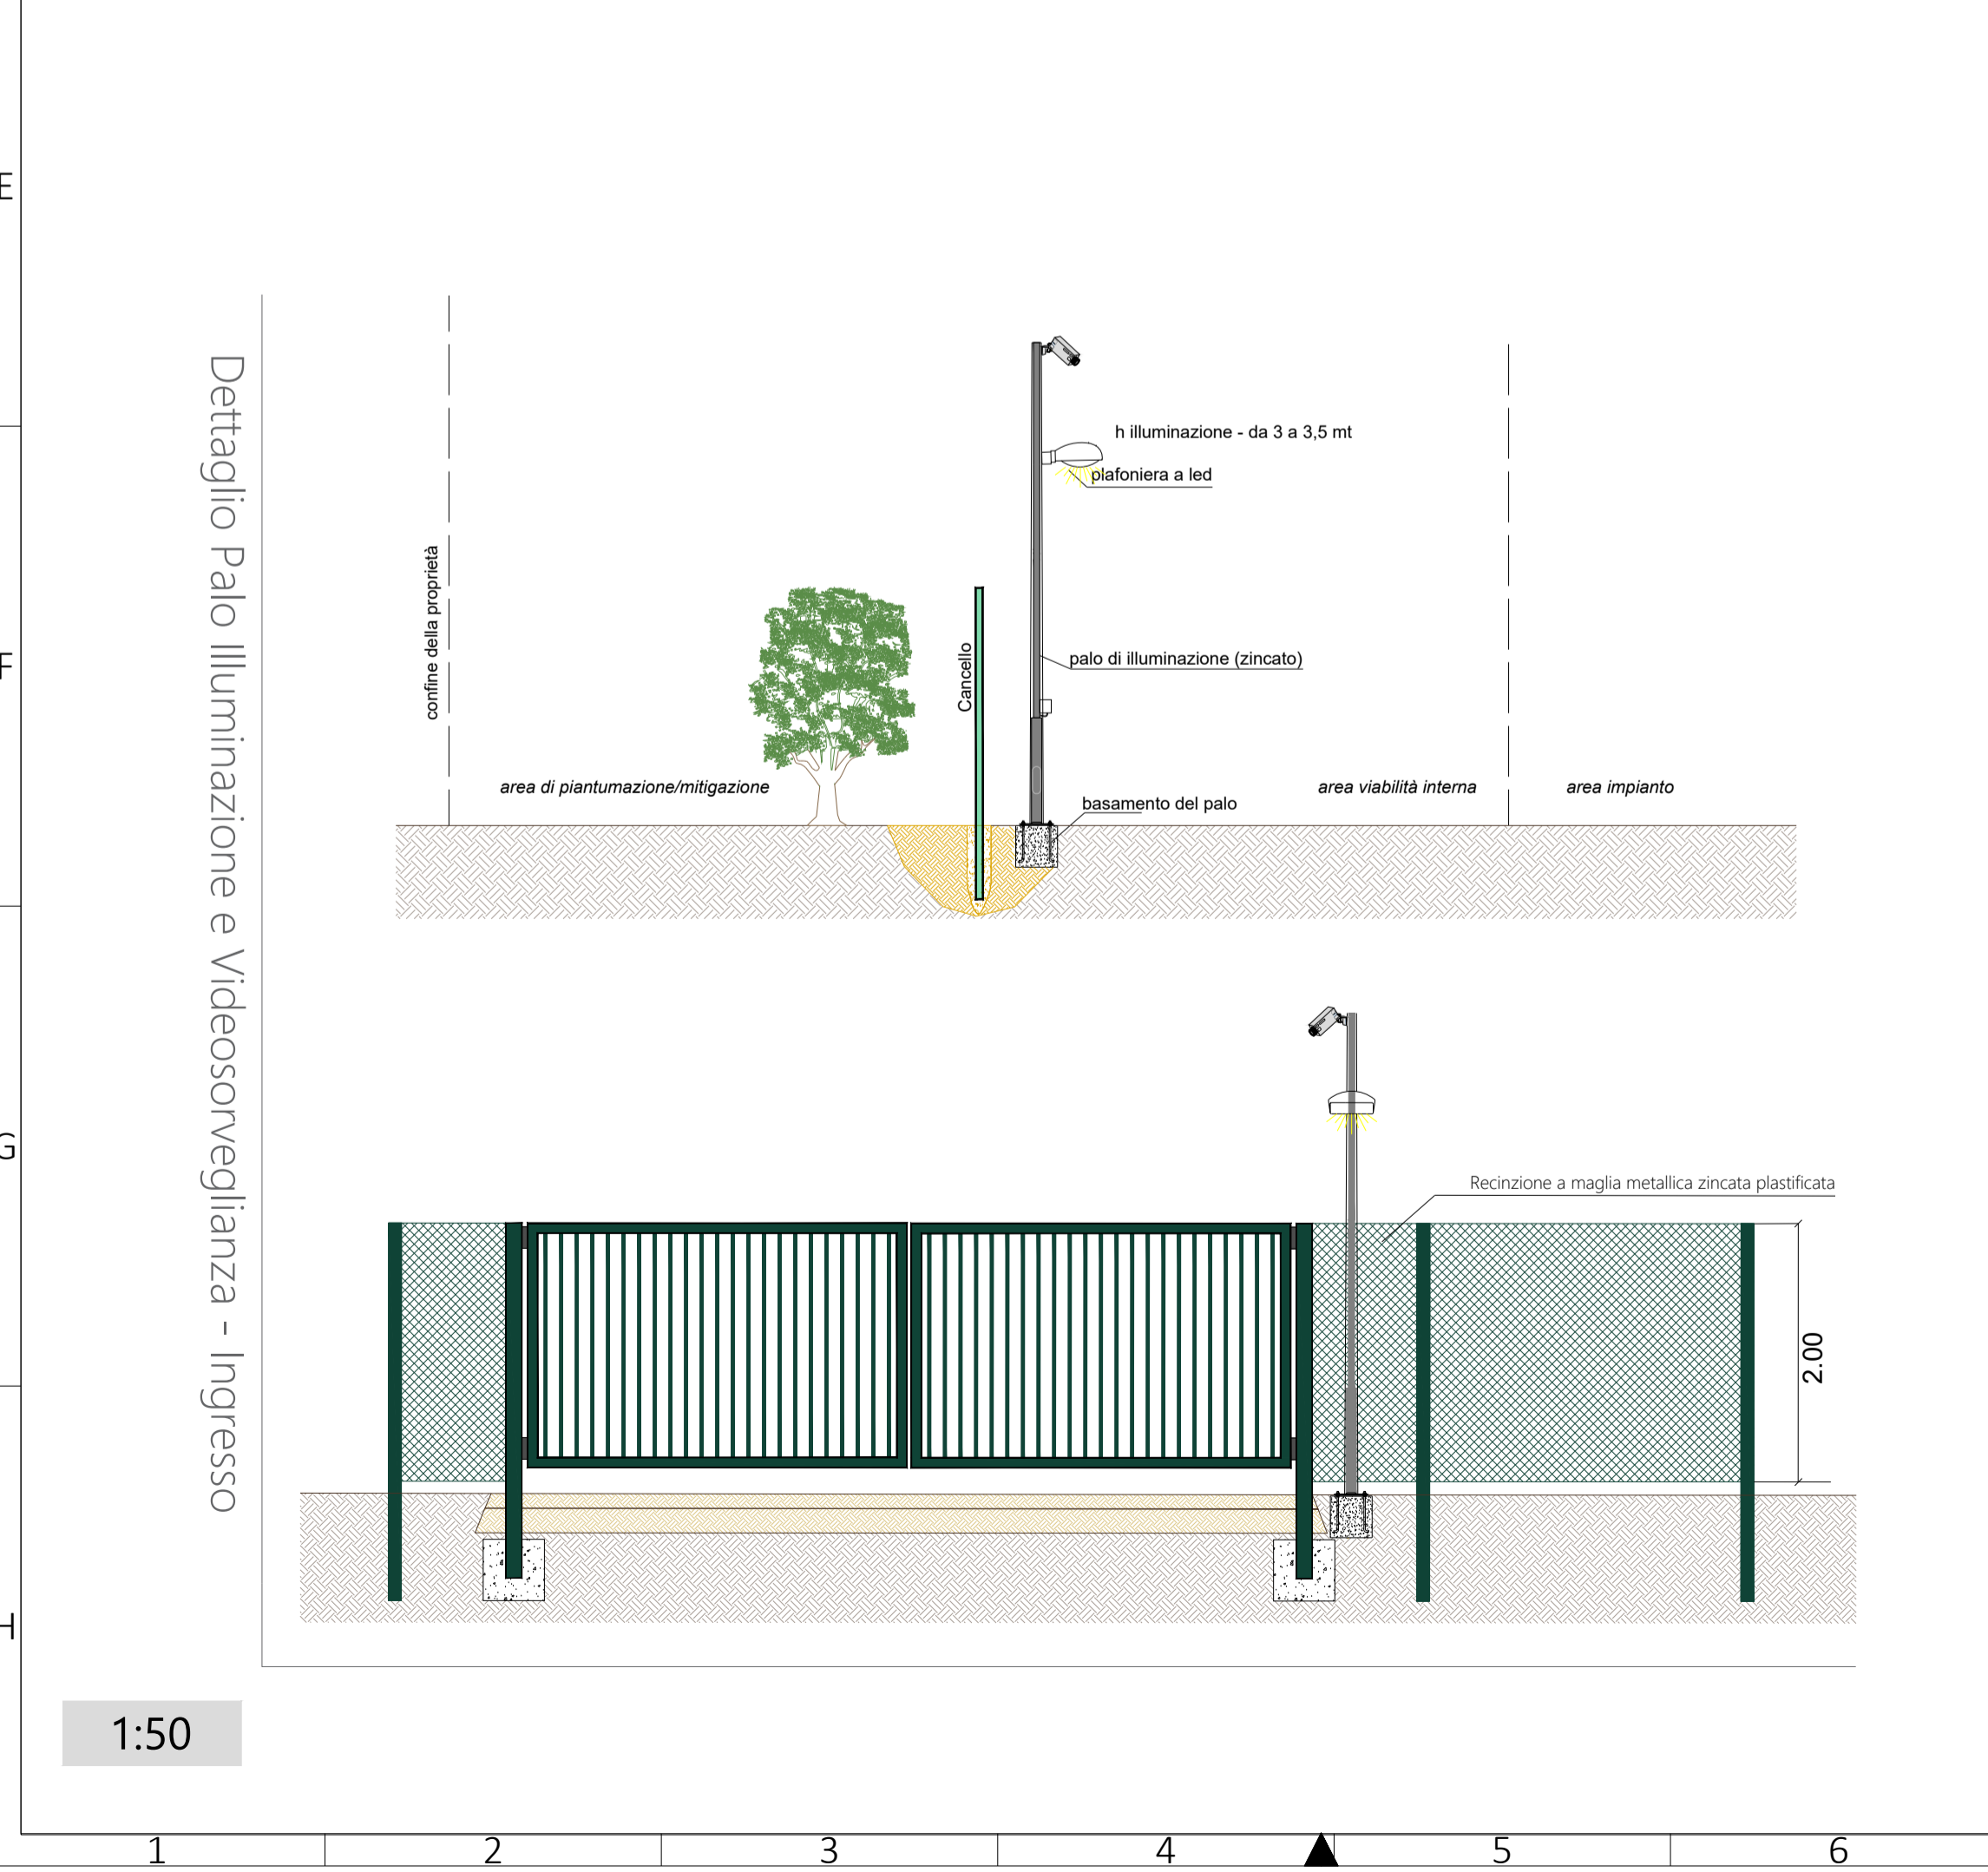

Dettaglio Palo Illuminazione e Videosorveglianza - Ingresso

1:50

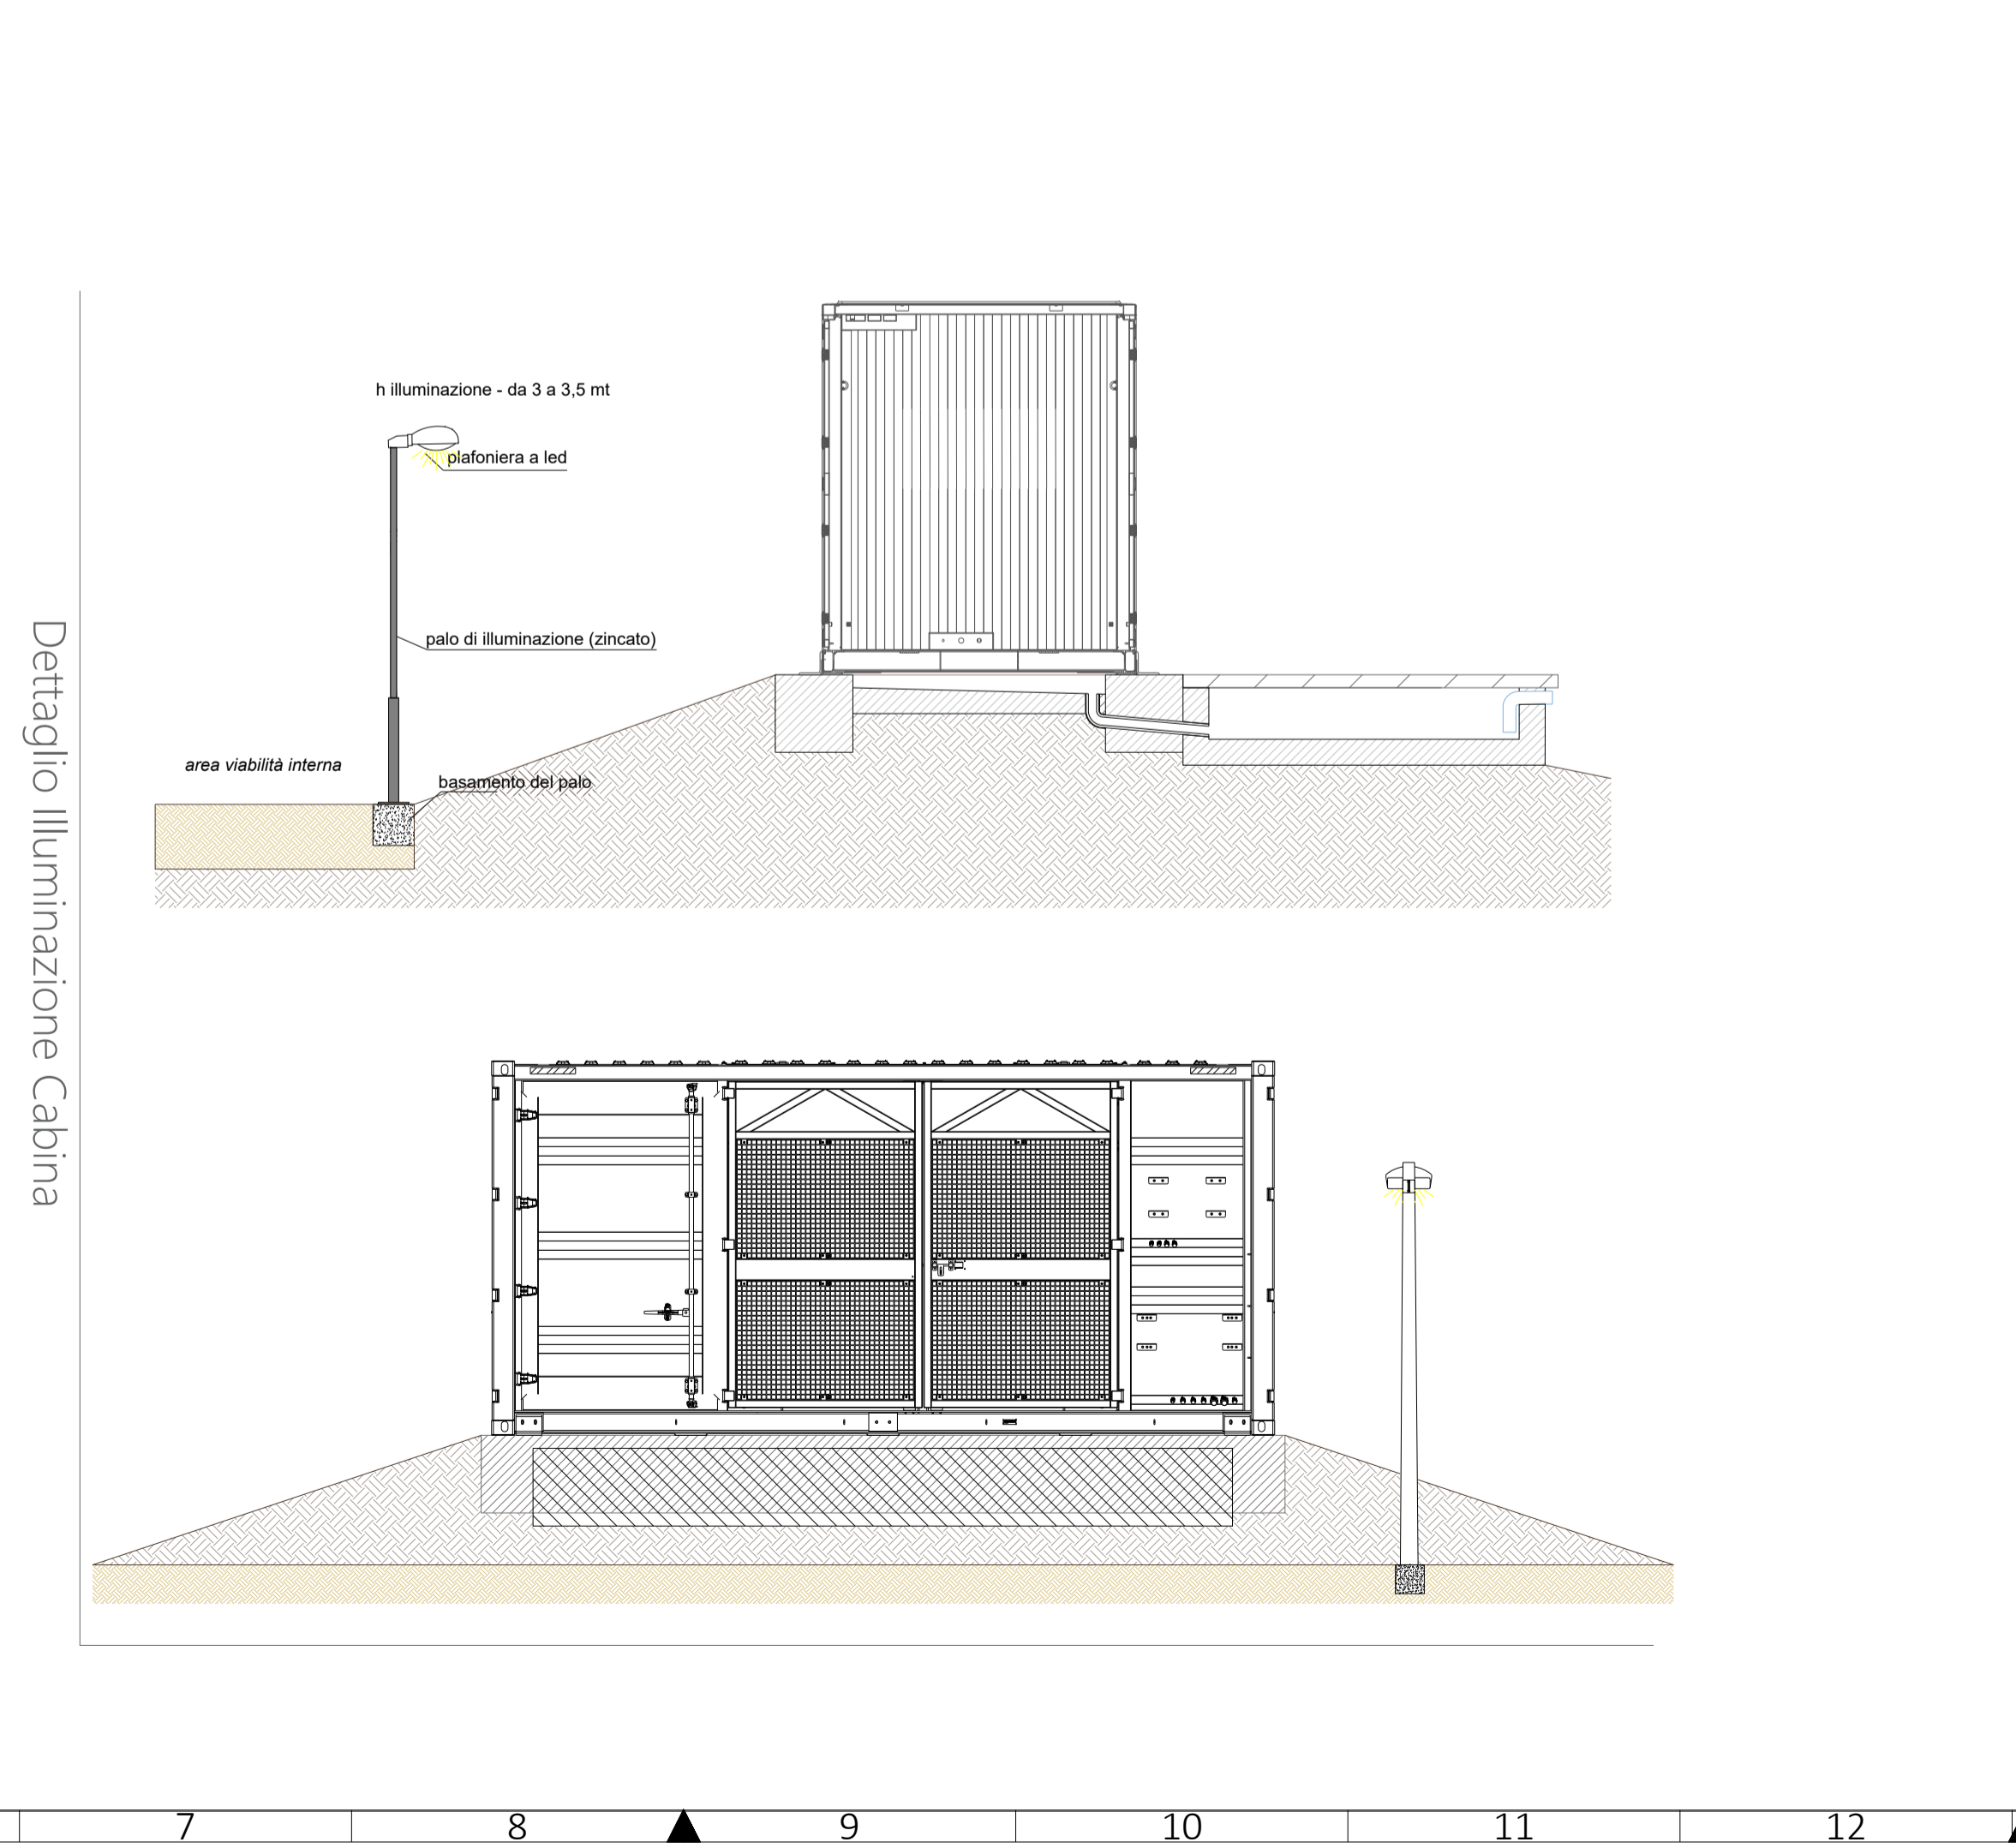

Dettaglio Illuminazione Cabina

**COMUNE DI FOGGIA**

**PROGETTO AGRIVOLTAICO  
 IMPIANTO DI PRODUZIONE ENERGIA ELETTRICA DA  
 FONTE RINNOVABILE DI TIPO FOTOVOLTAICO  
 INTEGRATO DA PROGETTO DI RIQUALIFICAZIONE  
 AGRICOLA**

**PROGETTO DEFINITIVO**

CLIENTE/CUSTOMER  
**GRUPOTEC SOLAR ITALIA 11 S.R.L.**  
 Via Statuto 10  
 20121 Milano (MI)

PROGETTISTA  
**studioTECNICO**  
 ing. Marco **BALZANO**  
 Via Cancellò Rotto, 03  
 70125 Bari (BA)  
 studiotecnico@ingbalzano.com  
 www.ingbalzano.com  
Ordine degli Ingegneri della Provincia di Bari n. 3941  
 Professionista Antincendio Elettrico Ministri Interni BA03341  
 Consulente Tecnico d'Ufficio (CTU) Tribunale Bari  
 Coordinatore della Sicurezza

**STUDIOTECNICO**  
 ing. Marco **BALZANO**  
SERVIZI TECNICI DI INGENNERIA

Commissa/Work order  
**SV782**  
 Data/Date  
**10/02/2023**  
 Scala/Scale  
 --  
 Revisione/Revision  
**R.00**  
 Tavola/Table  
**LY.03**

Objetto/Subjet  
 Layout Illuminazione e Videosorveglianza

Note  
 AgroPV Faranone

Gli elaborati e tutte le informazioni contenute nel presente documento sono di proprietà esclusiva del progettista e non possono essere riprodotte, divulgate o comunque utilizzate senza la sua preventiva autorizzazione scritta. The Documents and all technical information contained in this document is the exclusive property of Ing. Marco G. Balzano and may neither be used nor disclosed without its prior written consent. (art. 2375 c.c.)