



JINKO SOLAR JKM610N-72HL4R-BDV

VISTA DALL'ALTO SISTEMA TRACKER
Composta da due linee di 26 moduli ciascuna posizionati orizzontalmente su sistema tracker
EST-OVEST ± 60°

2x26
Configuration

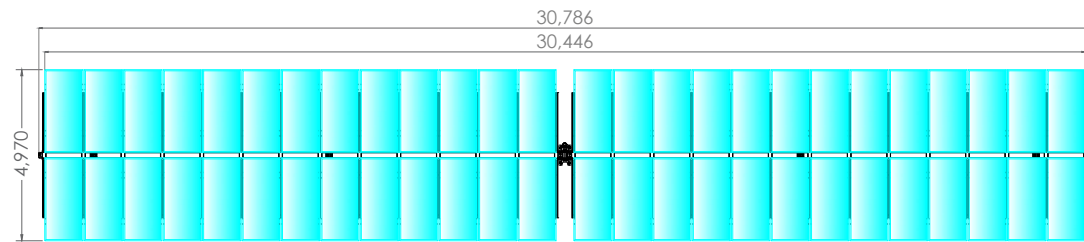

TRACKER CON ANGOLO DI TILT A 0° (POSIZIONE ORIZZONTALE)
Composta da due linee di 26 moduli ciascuna posizionati orizzontalmente su sistema tracker
EST-OVEST ± 60°

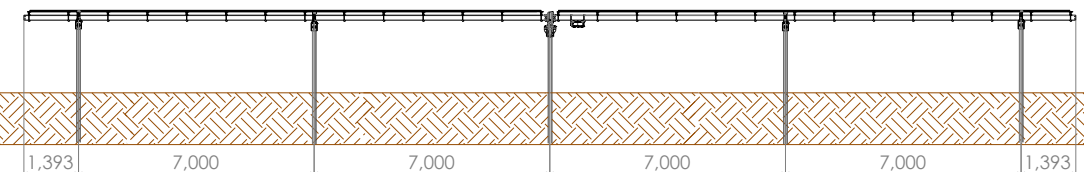


Scala 1:100


JINKO SOLAR JKM610N-72HL4R-BDV

VISTA DALL'ALTO SISTEMA TRACKER
Composta da due linee di 39 moduli ciascuna posizionati orizzontalmente su sistema tracker
EST-OVEST ± 60°

2x39
Configuration

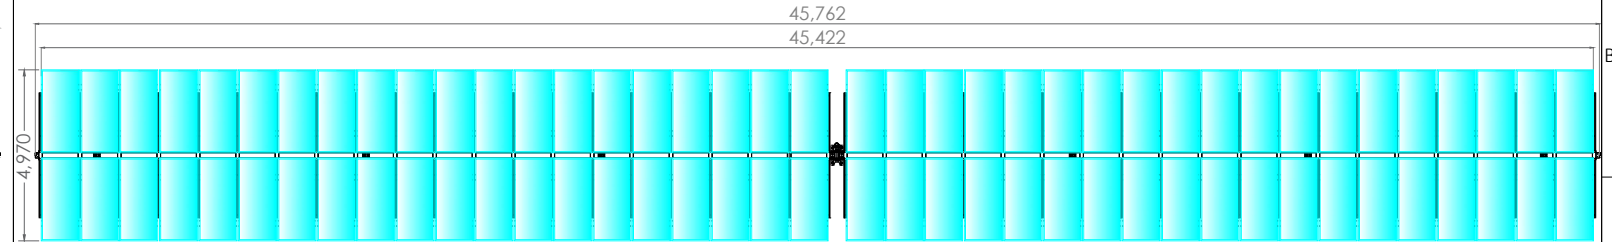


TRACKER CON ANGOLO DI TILT A 0° (POSIZIONE ORIZZONTALE)
Composta da due linee di 39 moduli ciascuna posizionati orizzontalmente su sistema tracker
EST-OVEST ± 60°

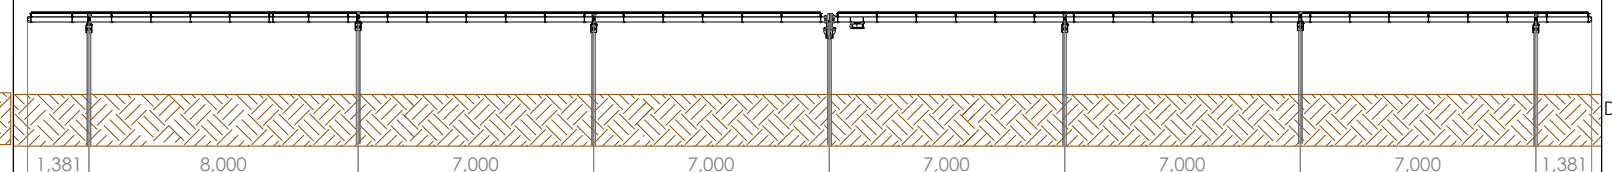


Scala 1:100

Module JKM610N

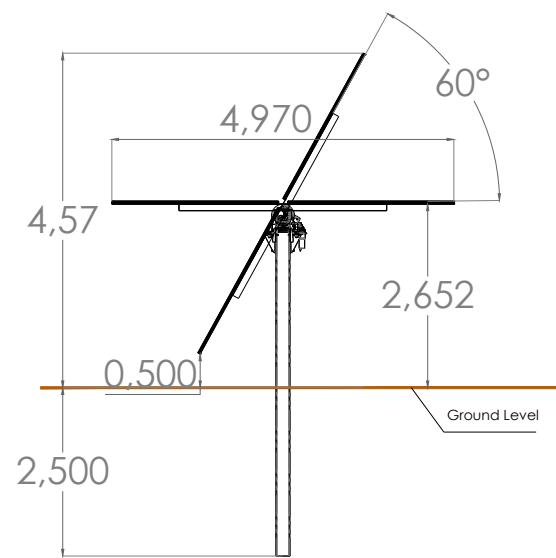

Detail Module JKM610N

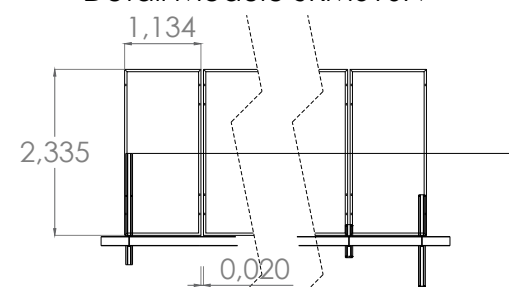


Scala 1:50


Simple Support

Motor Support

- Plastic Lid
- Detail C
- Electronic Box
- Detail D
- End Junction
- Detail E
- Middle Junction
- Detail F

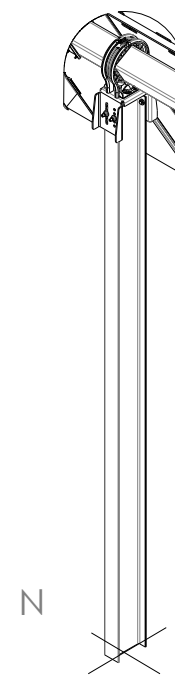

Detail B

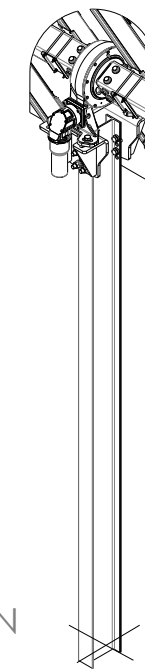

Detail A

Scala 1:50

COMUNE DI FOGGIA

- PROGETTO AGROFOTOVOLTAICO -
IMPIANTO DI PRODUZIONE ENERGIA ELETTRICA DA
FONTE RINNOVABILE DI TIPO FOTOVOLTAICO
INTEGRATO DA RIQUALIFICAZIONE AGRICOLA

PROGETTO DEFINITIVO

CLIENTE/CUSTOMER

Grupotec Solar Italia 11 S.r.l.
Via Statuto, 10
20121 Milano (MI)



PROGETTISTA

studioTECNICO
ing. Marco BALZANO
Via Cancellotto Ratto, 03
70125 Bari (BA)
studiotecnico@ingbalzano.com
www.ingbalzano.com
Ordine degli Ingegneri della Provincia di Bari - Circolo Anticendio Elettrico Ministero
840934101837 - Consulente Tecnico di Progetto - Provincia di Bari - Coordinatore della Sicurezza



Commessa/Work order

SV.782

Data/Date

10/02/2023

Scala/Scale

-

Revisione/Revision

R00

OGGETTO

Particolare Tracker

Nota

AgroPV Faranone

AgroPV Faranone

LY.05

Gli elaborati e tutte le informazioni contenute nel presente documento sono di proprietà esclusiva del progettista e non possono essere riprodotte, divulgate o comunque utilizzate senza la sua preventiva autorizzazione scritta. The Documents and all technical information contained in this document is the exclusive property of Ing. Marco G. Balzano and may neither be used nor disclosed without his prior written consent. (art. 2373 c.c.)