Firmato digitalmente da
MOREYRA MARTINEZ CESAR ALEJANDRO
Firmato il 08/08/2023 15:10
Seriale Certificato: 2337679
Valido dal 03/04/2023 al 03/04/2026
InfoCamere Qualified Electronic Signature CA

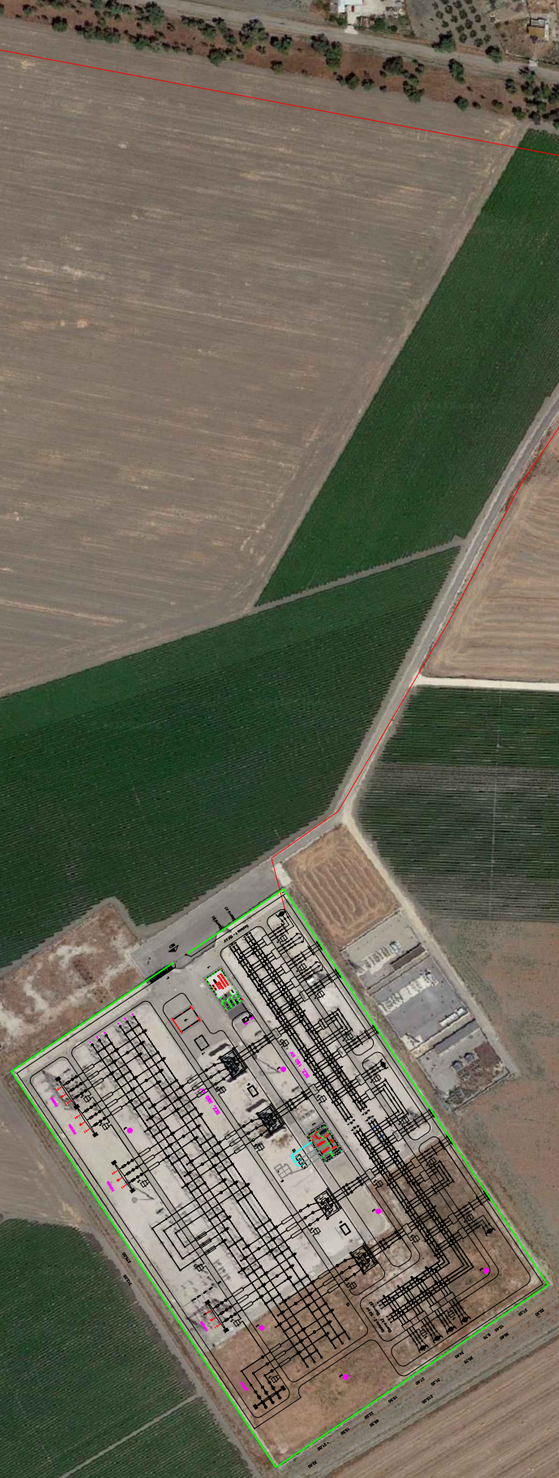

COMUNE DI FOGGIA

PROGETTO AGRIVOLTAICO
IMPIANTO DI PRODUZIONE DI ENERGIA ELETTRICA DA FONTE RINNOVABILE DI TIPO FOTOVOLTAICO INTEGRATO DA PROGETTO DI RIQUALIFICAZIONE AGRICOLA

PROGETTO DEFINITIVO

CLIENTE/CUSTOMER

GRUPOTEC SOLAR ITALIA 11 S.R.L.
Via Statuto 10
20121 Milano (MI)

grupotec

PROGETTISTA

studioTECNICO
ing.Marco**BALZANO**
Via Cancello Rotto, 03
70125 Bari (BA)
studiotecnicoingbalzano.com
www.ingbalzano.com
Ordine degli Ingegneri della Provincia di Bari - Iscritto nell'elenco Antincendio Elenco Minist.Interni BA09341018J7 - Consulente Tecnico d'Ufficio del Tribunale di Bari - Coordinatore della Sicurezza

SEPTEM S.R.L.
Via Cancello Rotto, 03
70125 Bari (BA)
info@septemenergy.com
www.septemenergy.com

REV	DATA	OGGETTO	DRAF.	CHECK.	ENDORS.
R01					
R00	10/02/2023	Prima Emissione	EM	MBG	MBG

Commessa/Work order: SV782
Data/Date: 10/02/2023
Scala/Scale: 1:2000
Revisione/Revision: R00
Tavola/Table: SE.I01

Oggetto/Subjet

Inquadramento Ortofoto

Note

AgroPV Faranone - Manfredonia

Gli elaborati e tutte le informazioni contenute nel presente documento sono di proprietà esclusiva del progettista e non possono essere riprodotte, divulgate o comunque utilizzate senza la sua preventiva autorizzazione scritta. The Documents and all technical information contained in this document is the exclusive property of Ing. Marco G. Balzano and may neither be used nor disclosed without its prior written consent. (art. 2575 c.c.)