



Prospetto

- 1a Locale Utente
- 1b Locale Misure
- 1c Locale Distributore
- 2 Locale di Servizio
- 3 Sala 36 kV
- 4 Trasformatore
- 5 Sala MT

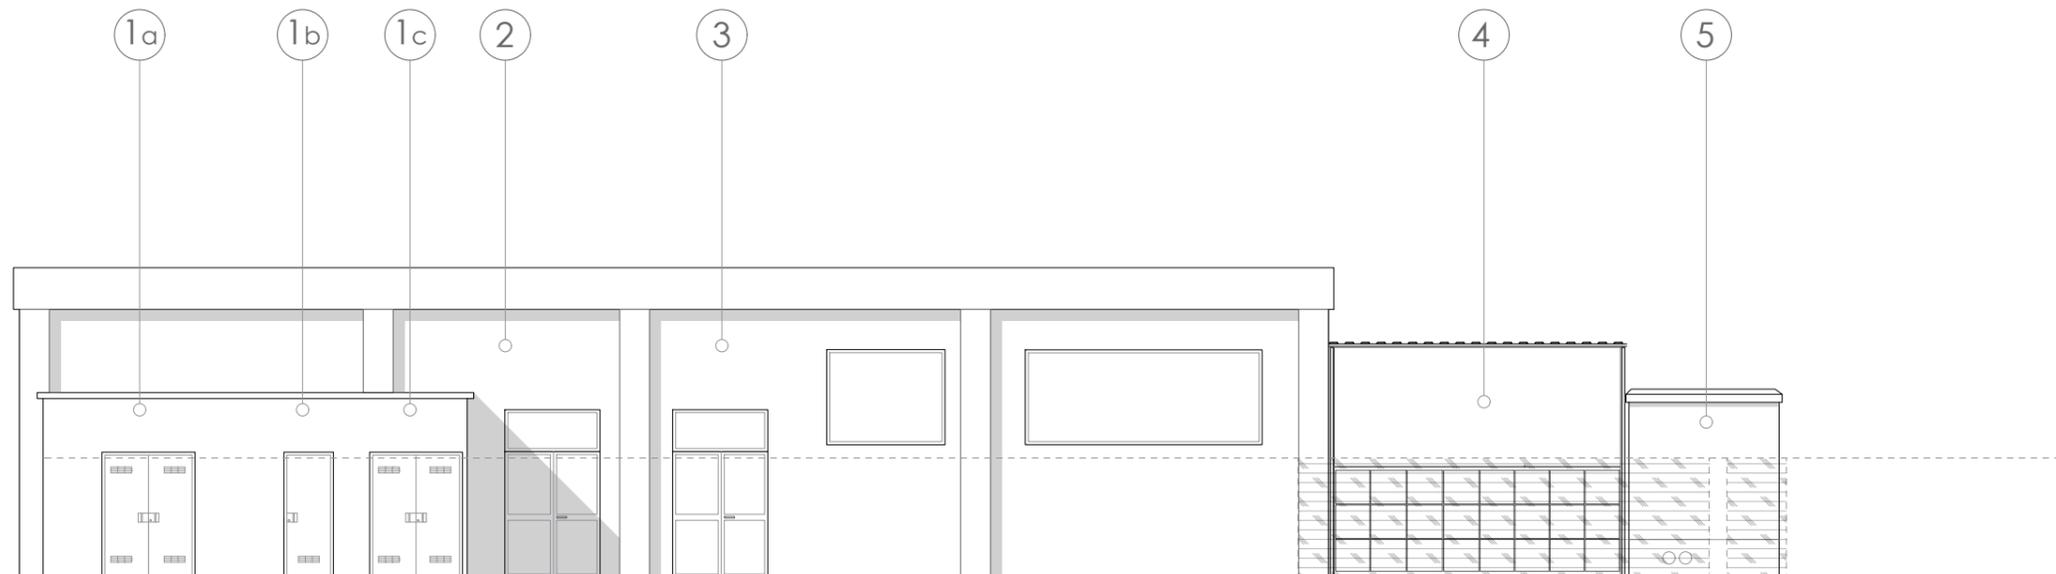

Planimetria

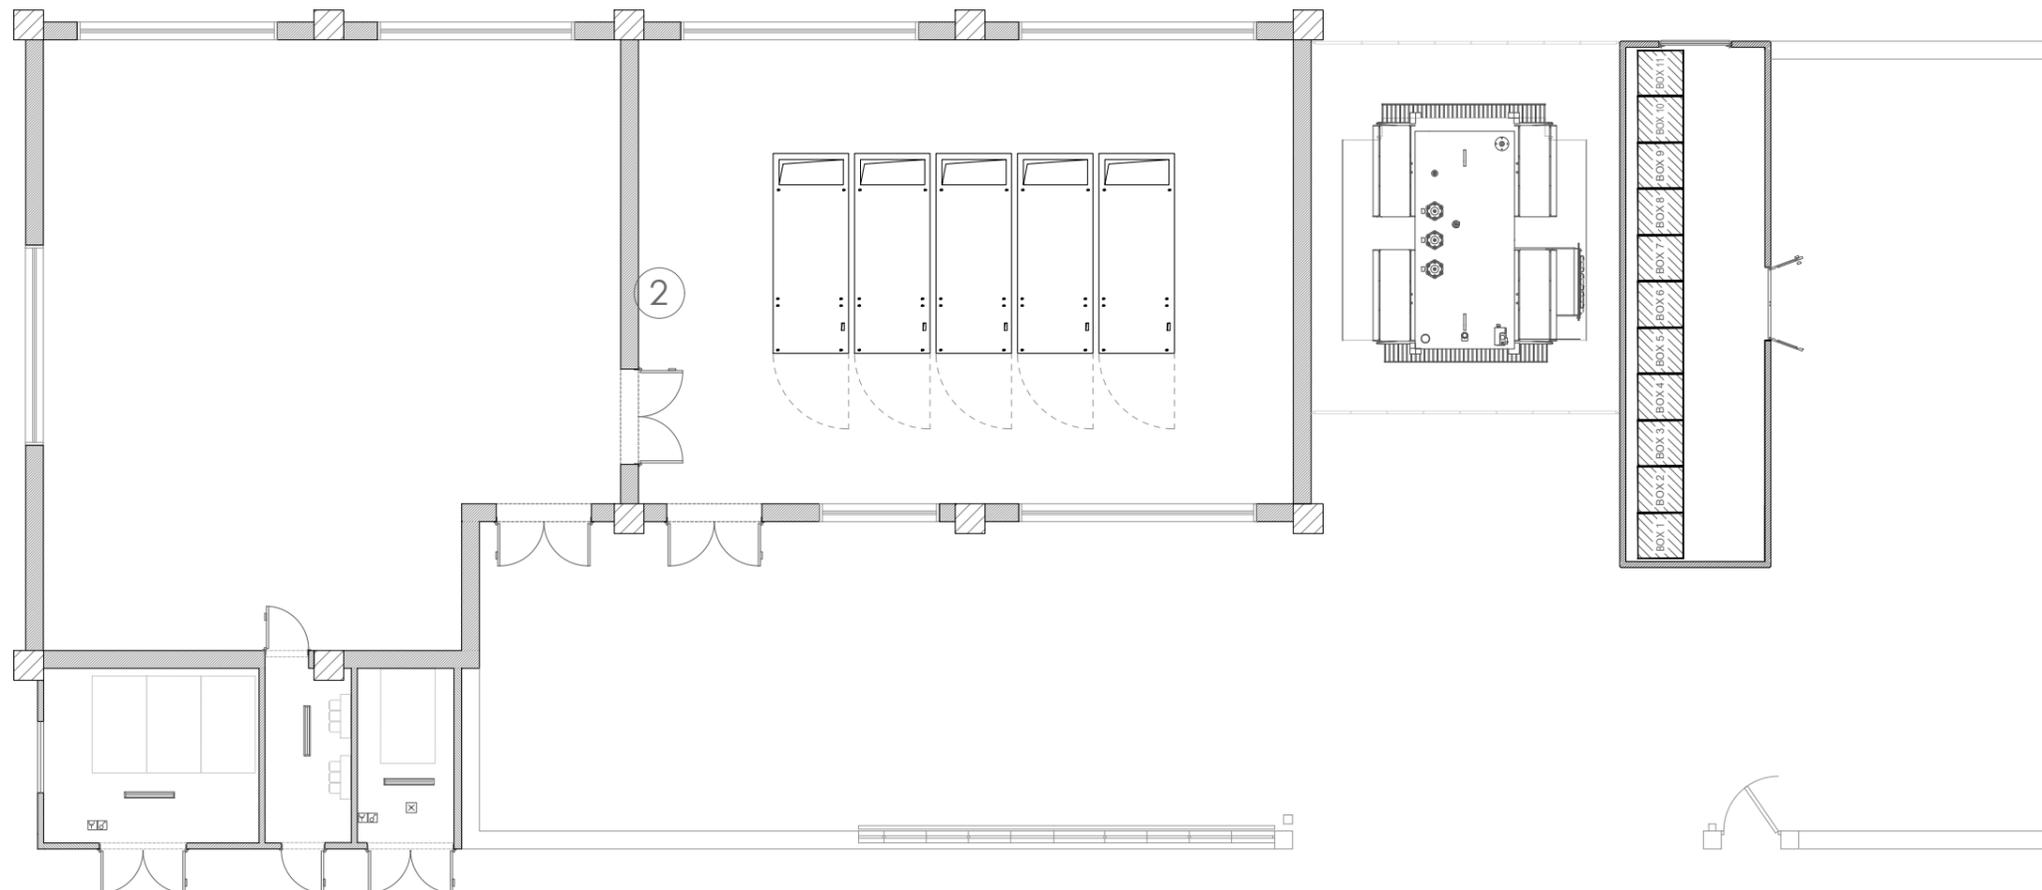

COMUNE DI FOGGIA

**PROGETTO AGRIVOLTAICO
IMPIANTO DI PRODUZIONE DI ENERGIA ELETTRICA DA
FONTE RINNOVABILE DI TIPO FOTOVOLTAICO
INTEGRATO DA PROGETTO DI RIQUALIFICAZIONE
AGRICOLA**

PROGETTO DEFINITIVO

CLIENTE/CUSTOMER

GRUPOTEC SOLAR ITALIA 11 S.R.L.
Via Statuto 10
20121 Milano (MI)



PROGETTISTA

studioTECNICO
ing. Marco **BALZANO**
Via Cancellotto Ratto, 03
70125 Bari (BA)
studiotecnico@ingbalzano.com
www.ingbalzano.com
Ordine degli Ingegneri della Provincia di Bari - Anticamera Etica - Ordine Ingegneri
BA0934101837 - Consulente Tecnico per la Sicurezza
Sez. A / 9341
Incaricato



Commessa/Work order

SV782

Data/Date

10/02/2023

Scala/Scale

--

Revisione/Revision

R00

Tavola/Table

SE.L01

RO1

RO0 10/02/2023 Prima Emissione EM MBG MBG

REV DATA OGGETTO DRAF. CHECK. ENDORS.

Oggetto/Subject

Layout Sezione SSEU

Note

AgroPV Faranone

Gli elaborati e tutte le informazioni contenute nel presente documento sono di proprietà esclusiva del progettista e non possono essere riprodotte, divulgate o comunque utilizzate senza la sua preventiva autorizzazione scritta. The Documents and all technical information contained in this document is the exclusive property of Ing. Marco G. Balzano and may neither be used nor disclosed without its prior written consent. (art. 2372 c.c.)