


Elenco componenti	
rif.	descrizione
1	Scaricatore 220kV
2	Interruttore 220kV
3	TA 220kV
4	Sezionatore verticale
5	Trasformatore 220/36/36kV
6	Scaricatore 36kV
7	Passamuro 36kV
8	Terminali cavo 36kV
9	Sbarre di richiusura secondari 36kV
10	Isolatore 220kV
11	Isolatore 36kV

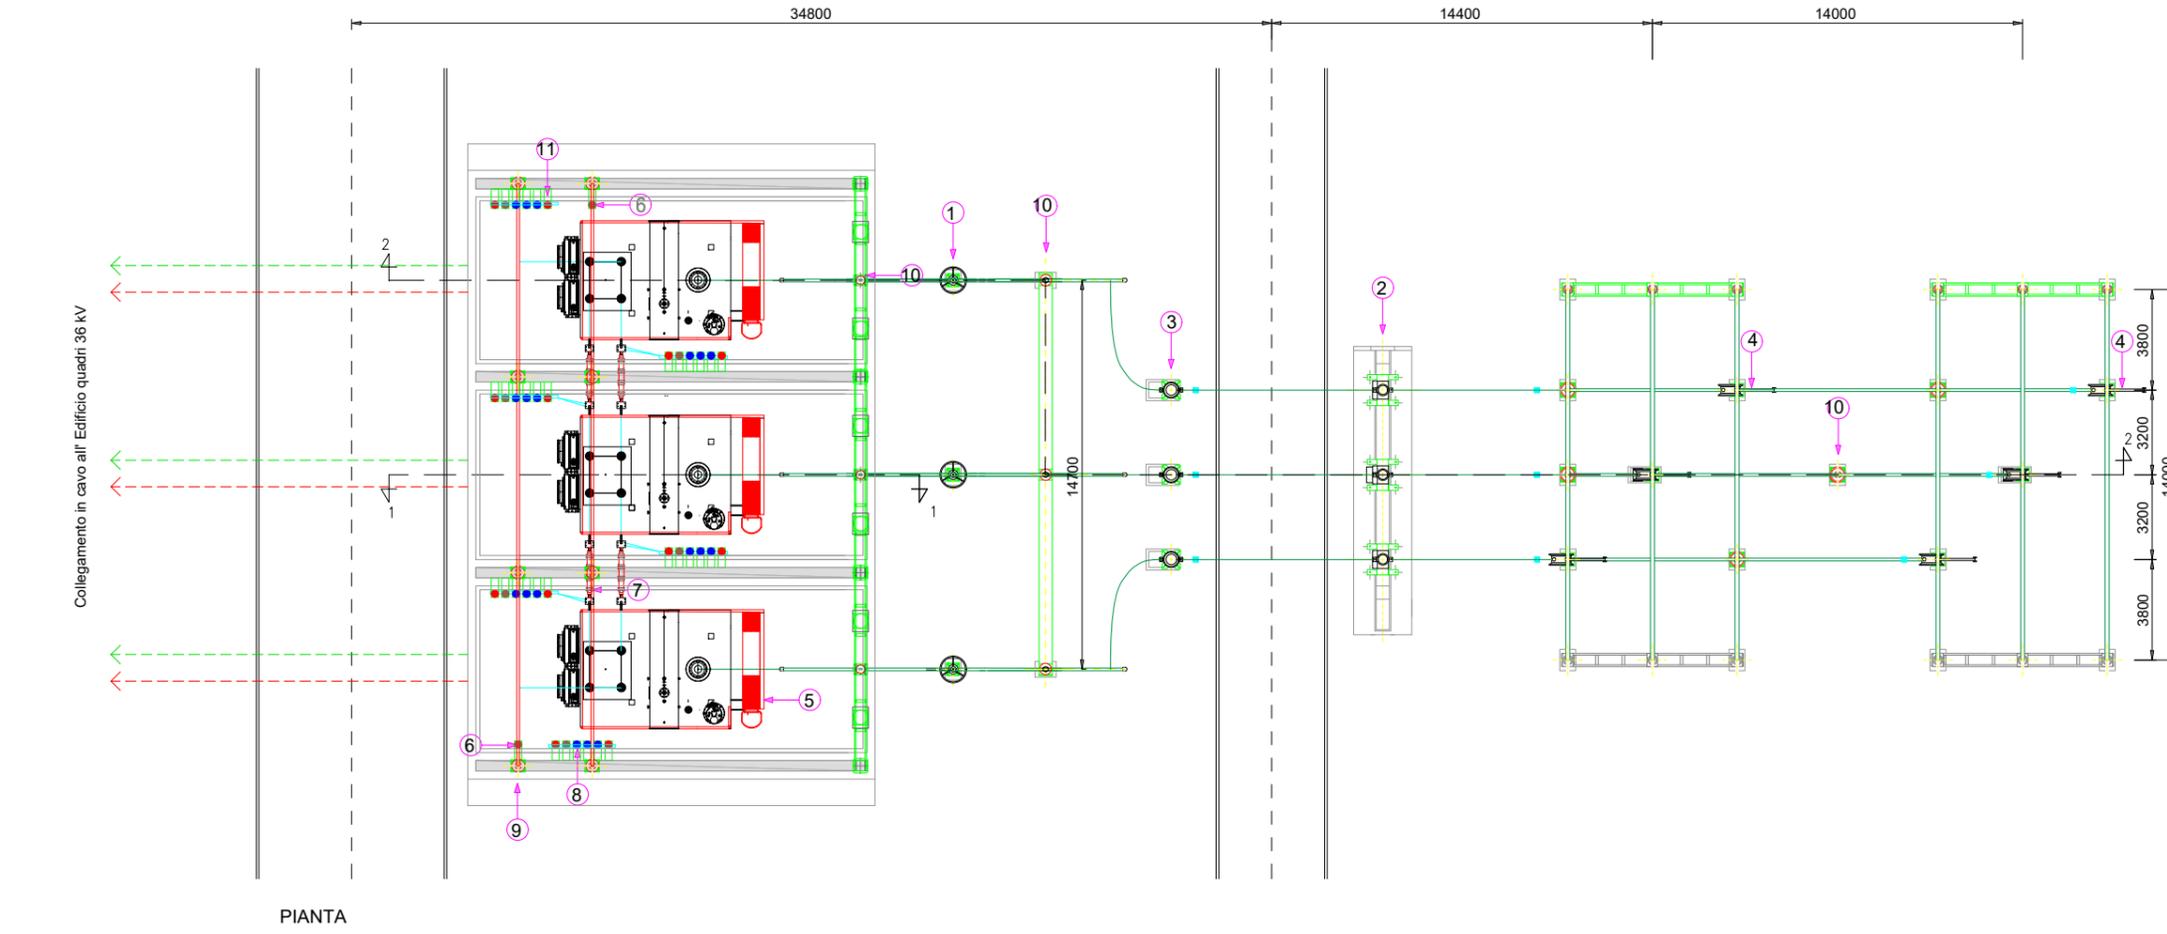

COMUNE DI FOGGIA

PROGETTO AGRIVOLTAICO IMPIANTO DI PRODUZIONE DI ENERGIA ELETTRICA DA FONTE RINNOVABILE DI TIPO FOTOVOLTAICO INTEGRATO DA PROGETTO DI RIQUALIFICAZIONE AGRICOLA

PROGETTO DEFINITIVO

CLIENTE/CUSTOMER		
GRUPOTEC SOLAR ITALIA 11 S.R.L. Via Statuto 10 20121 Milano (MI)		
PROGETTISTA		
studioTECNICO ing. Marco BALZANO Via Cancellotto Rotta, 03 70125 Bari (BA) studiotecnico@ingbalzano.com www.ingbalzano.com <small>Ordine degli Ingegneri della Provincia di Bari - Circolo Anifincando Bianco Minori Interni BA0234101837 - Consulente Tecnico in materia di Sicurezza - Coordinatore della Sicurezza</small>		
SEPTEM S.R.L. Via Cancellotto Rotta, 03 70125 Bari (BA) info@septemenergy.com www.septemenergy.com		
Commissa/Work order		SV782
Data/Date		10/02/2023
Scala/Scale		--
Revisione/Revision		R00
Tavola/Table		SE.L02
Note AgroPV Faranone		

Gli elaborati e tutte le informazioni contenute nel presente documento sono di proprietà esclusiva del progettista e non possono essere riprodotte, divulgate o comunque utilizzate senza la sua preventiva autorizzazione scritta. The Documents and all technical information contained in this document is the exclusive property of Ing. Marco G. Balzano and may neither be used nor disclosed without its prior written consent. (art. 2273 c.c.)