

FONDAZIONI

I containers, contenenti i moduli batterie, i moduli PCS e servizi ausiliari, poggeranno su fondazioni in calcestruzzo armato o prefabbricato; le fondazioni saranno calcolate in base alle indicazioni tecniche dei fornitori ed in accordo ai parametri ambientali.

**STUDIO ALCHEMIST**  
Ing. Stefano Floris - Arch. Cinzia Nieddu

Via Isola San Pietro 3 - 09126 Cagliari (CA)  
Via Semplicio Spano 10 - 07026 Olbia (OT)

stefano.floris@studioalchemist.it  
cinzia.nieddu@studioalchemist.it  
www.studioalchemist.it



---

**COMUNE DI SERRI**

OGGETTO  
REALIZZAZIONE IMPIANTO AGRIVOLTAICO DA 39,99 MW - TIPO TRACKER AD INSEGUIMENTO MONOASSIALE E IMPIANTO DI ACCUMULO (BESS) DA 15MW, DENOMINATO SERRI

COMMITTENTE  
ENERGYSERRI1 SRL  
Via Semplicio Spano 10 - 07026 Olbia (SS)

---

PROGETTO DEFINITIVO

---

ELABORATO	NUMERO ELABORATO
STRUTTURE DI FONDAZIONE CONTAINER BESS	AU 21
	SCALA: 1 : 50
	DATA: LUGLIO 2023

---


3	Terza emissione				
2	Seconda emissione				
1	Prima emissione	Arch. Marco Cocco Norfo	Arch. Chiara Martis	Ing. Stefano Floris	
REV.	DATA	DESCRIZIONE	REDATTO	CONTROLLATO	APPROVATO

---


CODICE COMMESSA	NOME FILE	FASE PROGETTUALE	CATEGORIA
		DEF	MPIANTI 00

---


STUDIO ALCHEMIST: Ing. Stefano Floris Arch. Cinzia Nieddu  COLLABORATORI: Arch. Chiara Martis Arch. Valentina Madeddu Arch. Michela Melis Arch. Martina Sias Arch. Luigi Mereu Arch. Federico Serrenti Arch. Marco Cocco Norfo Geol. Mario Strinna	PROGETTISTA - TIMBRO E FIRMA  ORDINE INGEGNERI PROVINCIA DI CAGLIARI Dell'Ing. STEFANO FLORIS N. 5777	PROGETTISTA - TIMBRO E FIRMA 
--	---	---

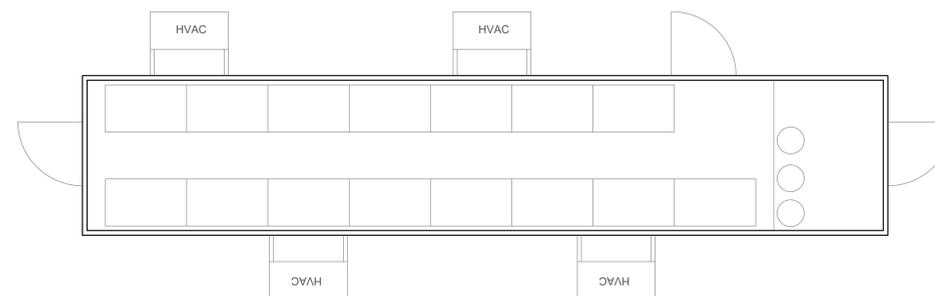


PIANTA CONTAINER

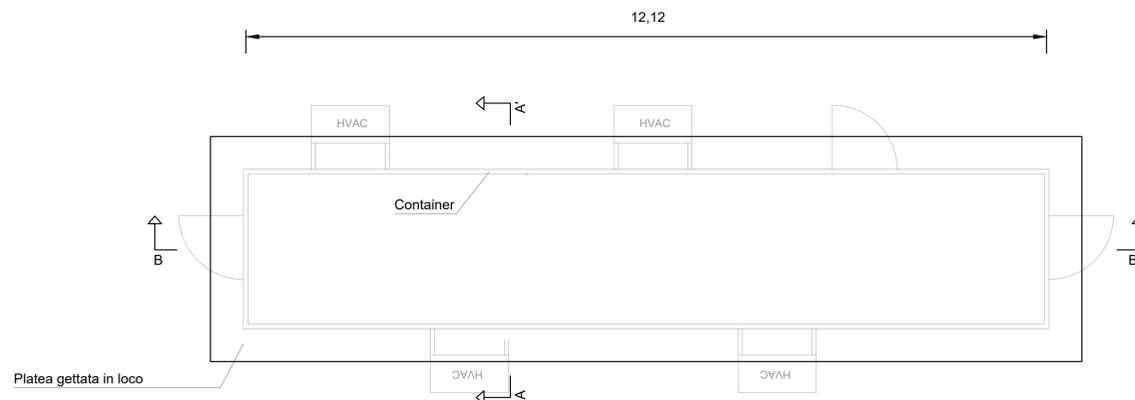

PIANTA FONDAZIONI

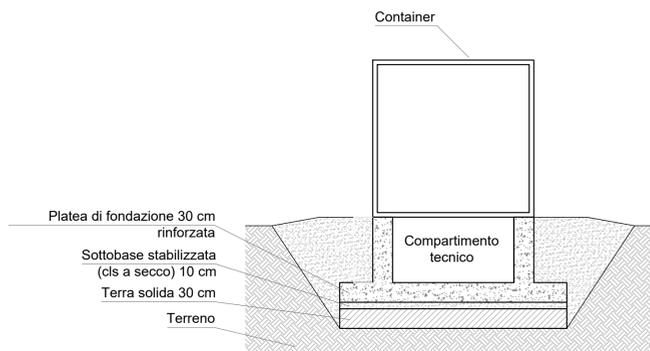

SEZIONE A-A'

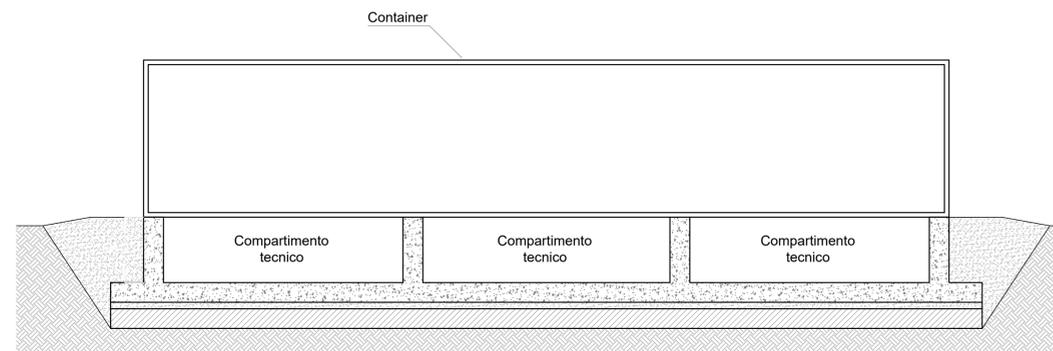

SEZIONE B-B'

