




Planimetria locali custode
(Scala 1:50)

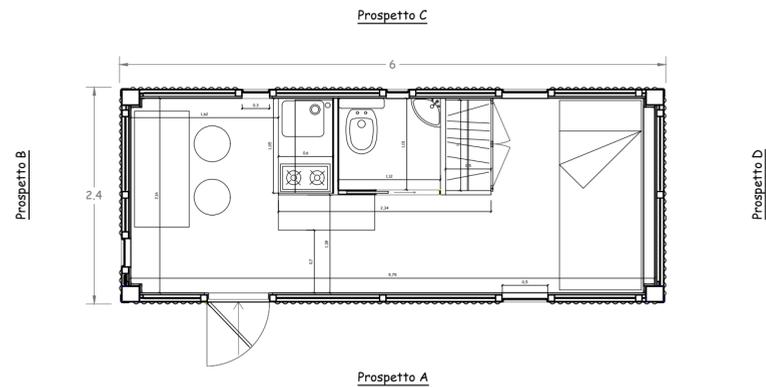


Prospetto A
(Scala 1:50)

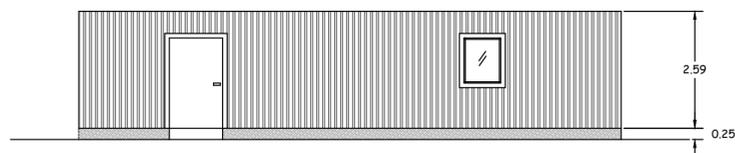


Prospetto C
(Scala 1:50)

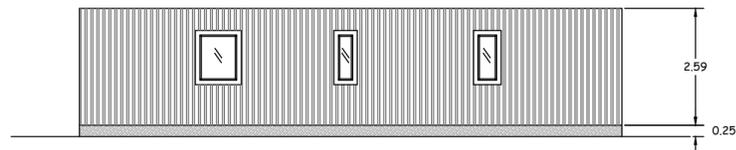

Prospetto B
(Scala 1:50)

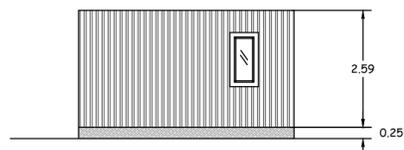

Prospetto D
(Scala 1:50)

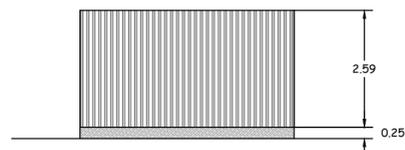

SOLAR INVESTMENT S.r.l

Via Riva di Sotto, 74 - 39057 Appiano sulla Strada del Vino (BZ)



Regione Siciliana

Assessorato Regionale dell'Energia e dei servizi di pubblica utilità
Dipartimento dell'Energia

Realizzazione di parco agrivoltaico della potenza complessiva di 78,85 MW
e relative opere di rete da realizzarsi nel territorio
dei comuni di Gela (CL) e Acate (RG)



Elaborato : Piante, prospetti e sezione locale ufficio/alloggio custode

Progettazione

dott. ing. Giuseppe De Luca

dott. ing. Chiara Morello



Tav. n° M.3

FORMATO A2

SCALA: 1:50

NOTE:

DATA:

NOTE:

DATA EMISSIONE: MARZO 2023

Redattore S.I.A: dott. Ing. Angelo Bonaccorso Cons. ambiente: dott. Agronomo Arturo Urso

Geologo: dott. Milko Nastasi