
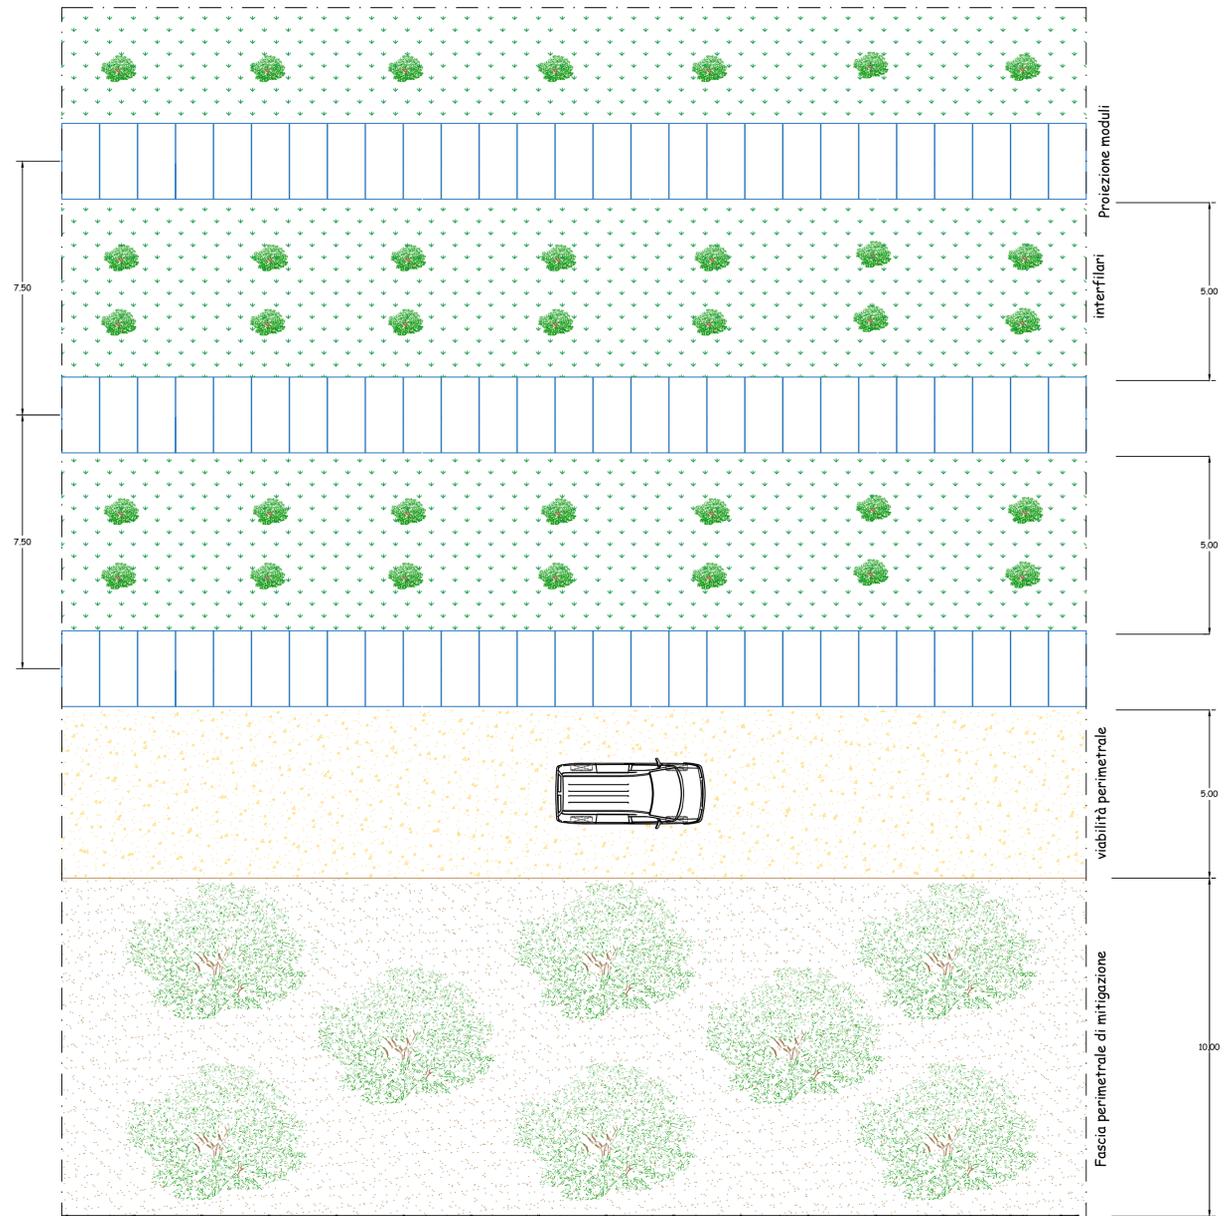



Dettaglio sistemazione aree di impianto  
(scala 1 : 100)

Sezione trasversale

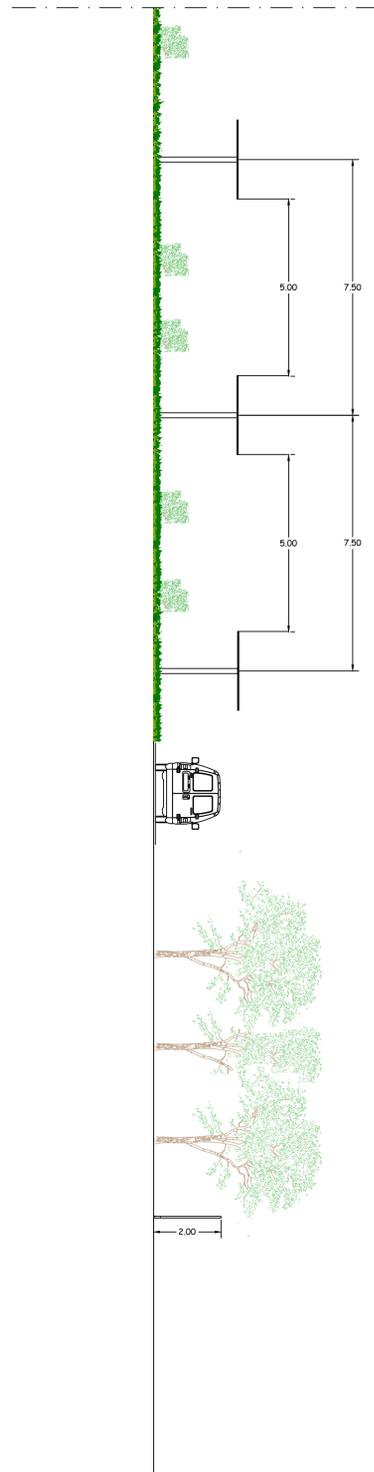


AREA ESTERNA

Vista prospetto recinzione  
(punto di vista lato esterno)

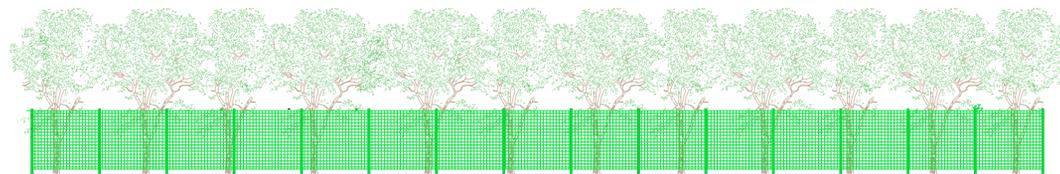

Sezione Tipo  
viabilità perimetrale  
(scala 1 : 50)

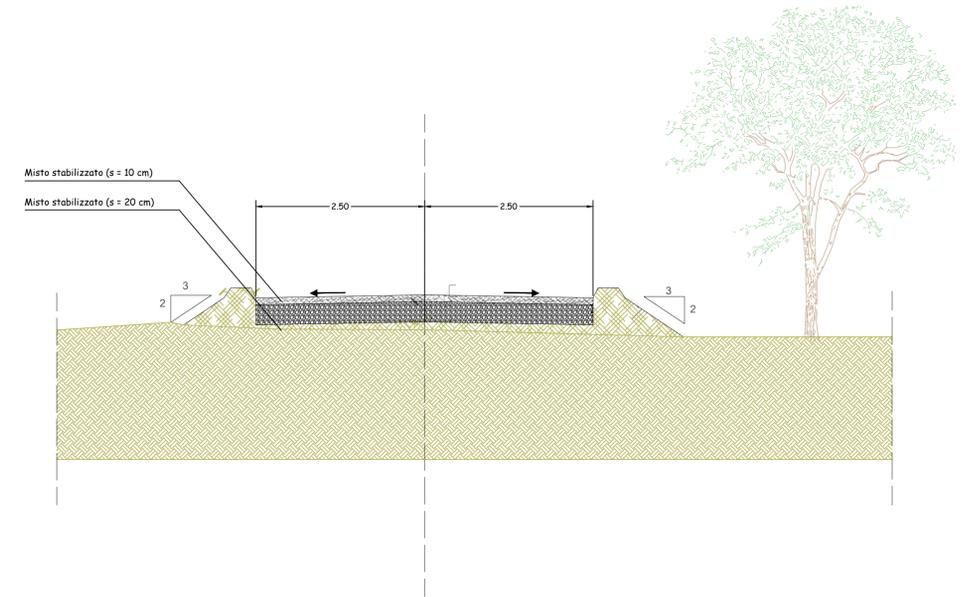

SOLAR INVESTMENT S.r.l

Via Riva di Sotto, 74 - 39057 Appiano sulla Strada del Vino (BZ)



Regione Siciliana

Assessorato Regionale dell'Energia e dei servizi di pubblica utilità  
Dipartimento dell'Energia

Realizzazione di parco agrivoltaico della potenza complessiva di 78,85 MW  
e relative opere di rete da realizzarsi nel territorio  
dei comuni di Gela (CL) e Acate (RG)



Elaborato : Particolare recinzione e fasce arboree

Progettazione

dott. ing. Giuseppe De Luca

dott. ing. Chiara Morello



Tav. n° M.4

FORMATO A1

SCALA: 1:50

NOTE:

DATA:

NOTE:

DATA EMISSIONE: MARZO 2023

Redattore S.I.A: dott. Ing. Angelo Bonaccorso Cons. ambiente: dott. Agronomo Arturo Ursola Geologo: dott. Milko Nastasi