Inquadramento punti di interesse - Scala 1:10 000

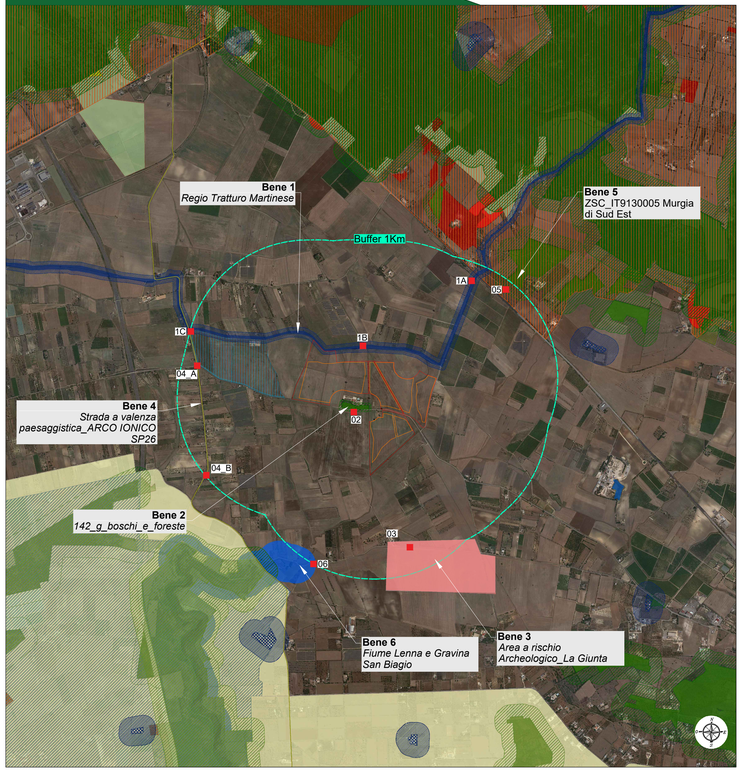

Legenda PPTR

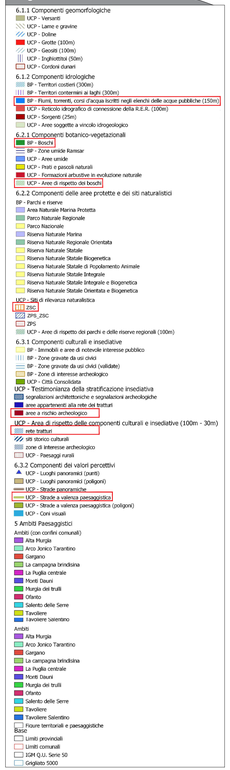

Legenda generale

- Recinzioni
- Area contrattualizzata
- Cavidotto di connessione MT
- Cavidotto di connessione MT tra i lotti
- Linea aerea di connessione AT
- Buffer 1 Km
- Stazione utente a realizzarsi
- Cabina di elevazione MT/ATa realizzarsi
- Stazione Elettrica Terna esistente

Bene 1 *Regio Tratturo Martinese*

Bene 4 *Strada a valenza paesaggistica_ARCO IONICO*

Bene 2 *142_g_boschi_e_foreste*

Bene 5 *ZSC_IT9130005 Murgia di Sud Est*

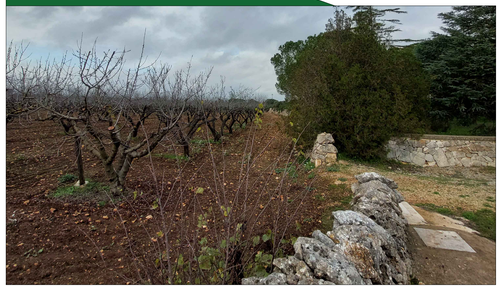

Bene 3 *Area a rischio Archeologico_La Giunta*

Bene 6 *Fiume Lenna e Gravina San Biagio*

Provincia di Taranto - KeyPlan

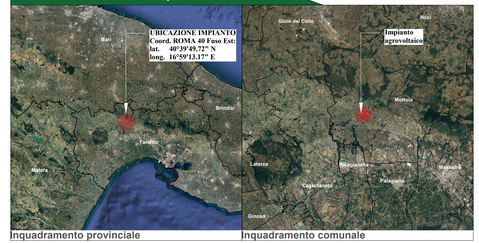

Inquadramento provinciale — Inquadramento comunale

COMMITTENTE:

Lapis Srl

LAPIS S.R.L.
Via Giovanni Battista Soresina, 2 - 20144 Milano (MI)
C.F. e P.IVA: 12884650966
PEC: lapis_srl@legalmail.it

Firmato digitalmente da: ALESSANDRO SALERNO
Data: 30/08/2023 11:02:18

PROGETTAZIONE:

TEKNE
SOCIETÀ DI INGEGNERIA

TEKNE srl
Via Vincenzo Gioberti, 11 - 76123 ANDRIA
Tel +39 0883 502714 - 502841 - Fax +39 0883 502915
www.gruppotekne.it e-mail: contatti@gruppotekne.it

PROGETTISTA:
Dott. Ing. Renato Pertuso
(Direttore Tecnico)

LEGALE RAPPRESENTANTE:
dott. Renato Mansi

PD
PROGETTO DEFINITIVO

STUDIO DI IMPATTO AMBIENTALE
- Indicazione beni per analisi d'intervisibilità -

Tavola: RE06-TAV10.1

Filename: TKA895-PD-RE06-TAV10-Analisi-Intervisibilità-Beni-PE.dwg

Data 1°emissione:	Redatto:	Verificato:	Approvato:	Scala:	Protocollo Tekne:
Giugno 2023	*A.MUSAIO*	*G.PERTOSO*	*R.PERTUSO*	1:20.000	TKA895

N° revisione: 1 2 3 4