


Planivolumetrico - STATO DI FATTO



Planivolumetrico - STATO DI PROGETTO



Provincia di Taranto - KeyPlan

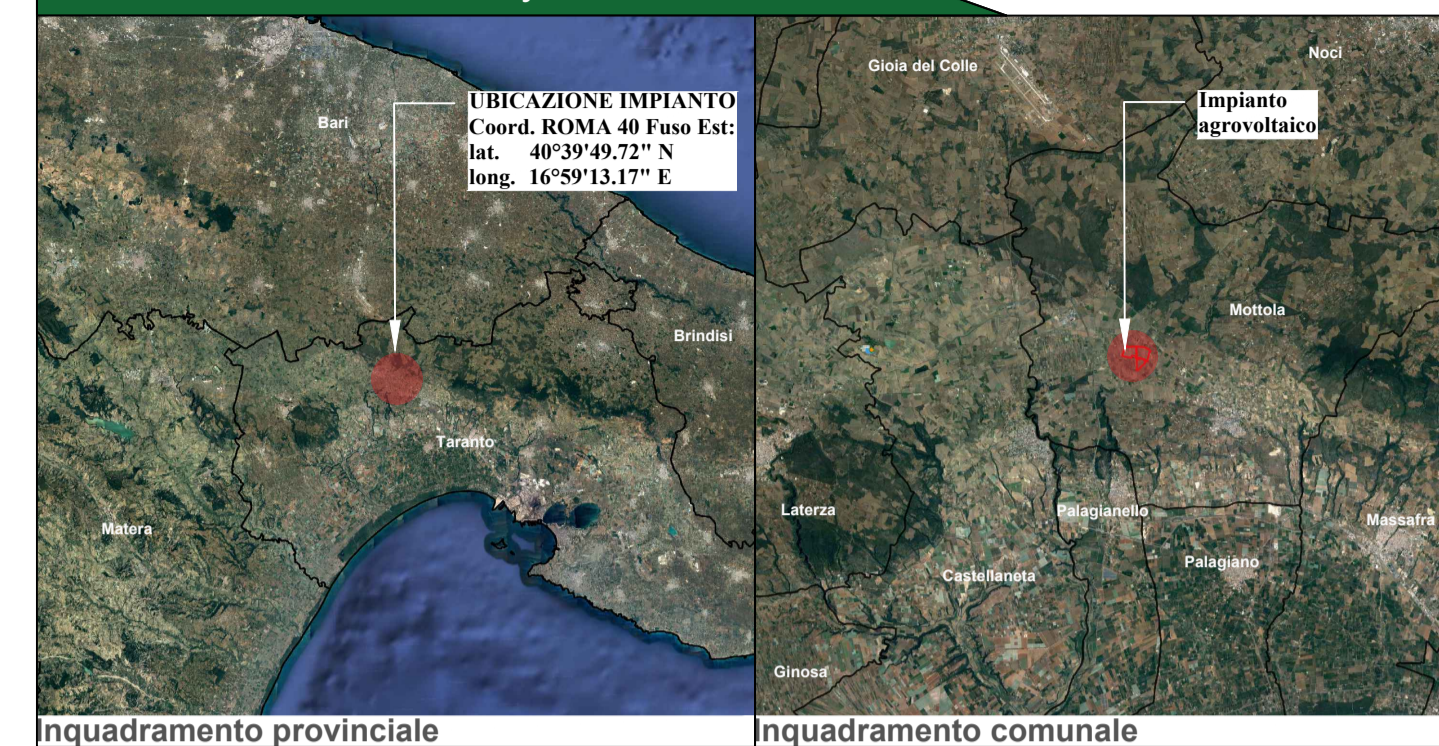

  
**Comune di MOTTOLA**  
 prov. di Taranto  
 REGIONE PUGLIA

**Impianto Agrovoltaico "Semeraro"**  
 della potenza di 26.226 MW in DC  
**PROGETTO DEFINITIVO**

COMMITTENTE: **LAPIS S.R.L.**  
 Via Giovanni Battista Soresina, 2 - 20144 Milano (MI)  
**Lapis Srl** C.F. e P.IVA: 12884650966  
 PEC: lapis\_srl@legalmail.it

PROGETTAZIONE: **TEKNE** srl  
 Via Vincenzo Gobetti, 11 - 76123 ANDRIA  
 Tel +39 0883 553714 - 552841 - Fax +39 0883 552915  
 www.gruppoitekne.it e-mail: contatti@gruppoitekne.it

PROGETTISTA: Dott. Ing. Renato Pertuso (Direttore Tecnico)  
 LEGALE RAPPRESENTANTE: dott. Renato Mansi




<b>PD</b> PROGETTO DEFINITIVO	Planivolumetrico STATO DI FATTO/STATO DI PROGETTO				Tavola: RE06-TAV12.1
					Filename: TKA895-PC-RE06-TAV12-Rendite e Fotoinserimenti-02.dwg
Data 1ª emissione: Giugno 2023	Redatto: A.MUSIAO	Verificato: G.PERTOSO	Approvato: R.PERTOSO	Scala:	Protocollo Tekne:  TKA895
1					
2					
3					
4					