

Comune di MOTTOLA
prov. di Taranto
REGIONE PUGLIA

Impianto Agrovoltaico "Semeraro"
della potenza di 26.226 MW in DC

PROGETTO DEFINITIVO





COMITENTE:
Lapis S.r.l.
Via Giovanni Battista Soresina, 2 - 20144 Milano (MI)
C.F. e P.IVA: 12884650966
PEC: lapis_srl@legalmail.it

PROGETTAZIONE:
TEKNE SOCIETÀ DI INGEGNERIA
TEKNE srl
Via Vincenzo Capone, 11 - 78123 ANDRIA
Tel: +39 0883 82374 - 82381 - Fax: +39 0883 82375
www.gruppoitekne.it - e-mail: corstali@gruppoitekne.it

PROGETTISTA:
Dott. Ing. Renato Pertuso (Direttore Tecnico)

LEGALE RAPPRESENTANTE:
DOTT. RENATO PERTUSO
ING. RENATO PERTUSO
ING. ANTONIO DI FRANCESCO

PD PROGETTO DEFINITIVO		INQUADRAMENTO TERRITORIALE E STRUMENTO URBANISTICO (ortofoto, IGM, CTR, catasto, PRG Mottola e PUG Castellana)		Tavola: AR01
Data 1ª emissione: Giugno 2023	Redatto: A.MUSAG	Verificato: G.PERTUSO	Approvato: R.PERTUSO	Scala: 1:40.000 1:10.000 15.000
1				Protocollo Tekne:
2				
3				
4				

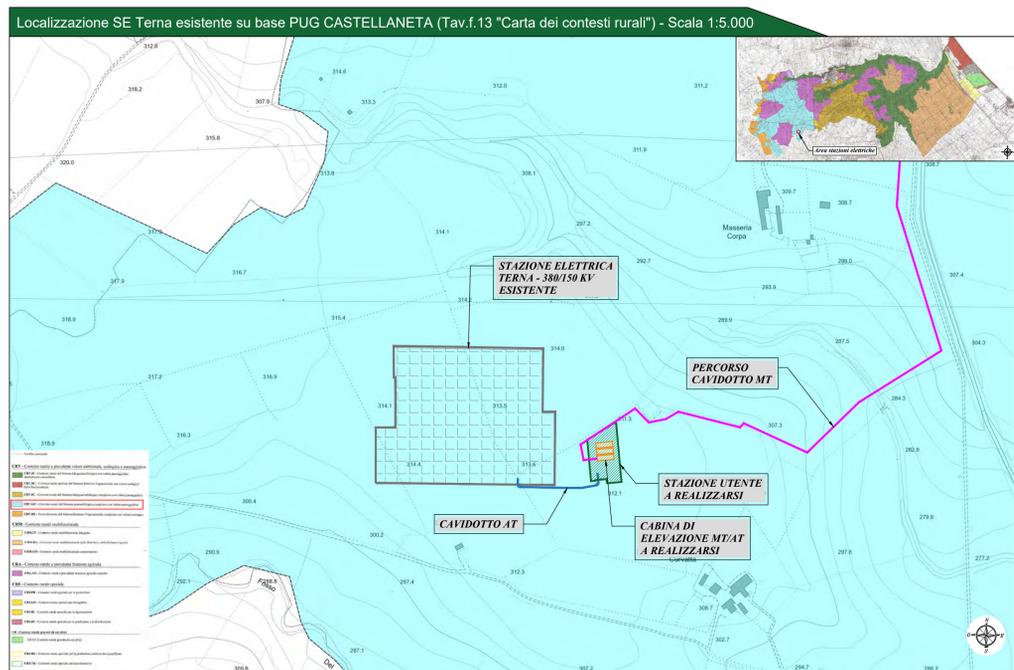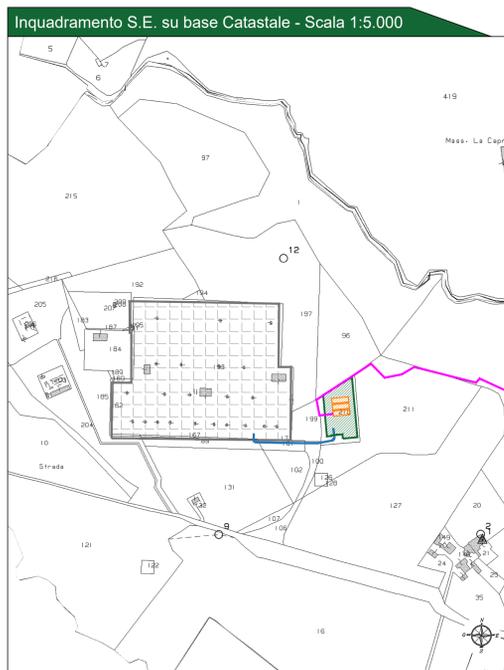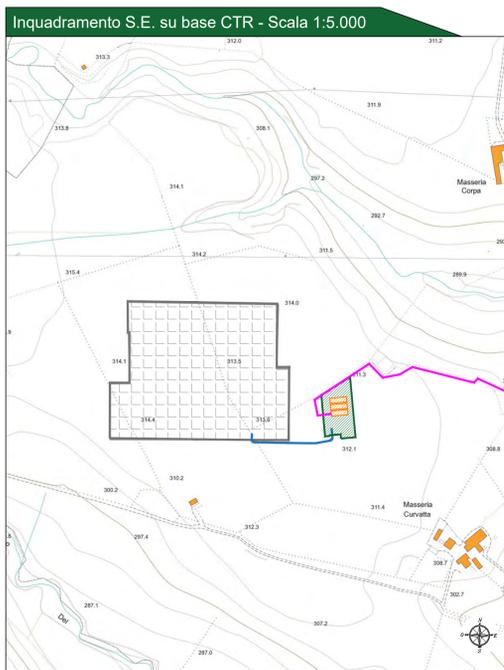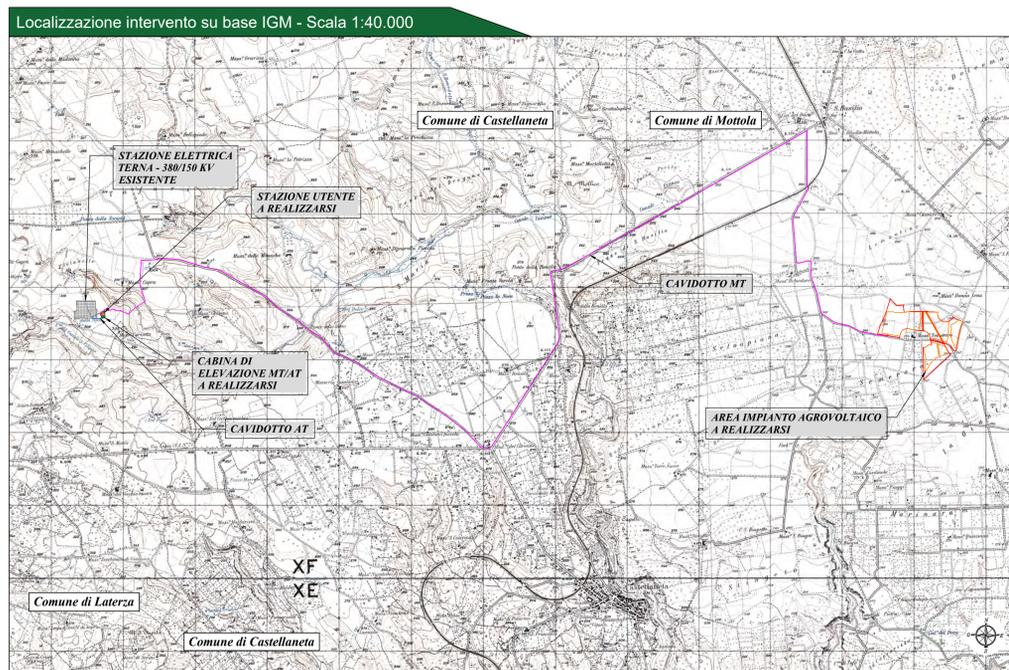

TKA895