

VINCOLI RETE NATURA 2000	
AREA IMPIANTO CONTRATTUALIZZATA	NO vincoli
AREA IMPIANTO RECINTATA	NO vincoli
PERCORSO CAVIDOTTO MT	ZSC "IT9130005 Murgia di Sud-Est" (tratto su strada asfaltata) ZPS_ZSC "IT9130007 Area delle Gravine" (tratto su strada asfaltata) ZONA IBA 139 "Gravine"
PERCORSO CAVIDOTTO AT	NO vincoli
STAZIONE UTENTE	NO vincoli

Legenda generale


- Recinzioni
- Cavidotto di connessione MT tra i lotti
- Stazione utente a realizzarsi
- Area contrattualizzata
- Linea aerea di connessione AT
- Cabina di elevazione MT/ATA realizzarsi
- Cavidotto di connessione MT
- Stazione Elettrica Terna esistente

- Riserva statale
- Parco nazionale
- Parco Naturale Regionale
- Riserva Naturale Regionale Orientata
- Area Naturale Marina Protetta
- Riserva Naturale Marina

- ZSC
- ZPS
- I.B.A.

Codice RN 2000	Nome Sito	Distanza da sito di progetto (km)
IT9130005	MURGIA DI SUD-EST	1,5
ZONA IBA139	GRAVINE	0,8
EUAP0894	TERRA DELLE GRAVINE	0,8

Tabella – Rete Natura 2000 prossime all'Area di Intervento e Relativa Distanza

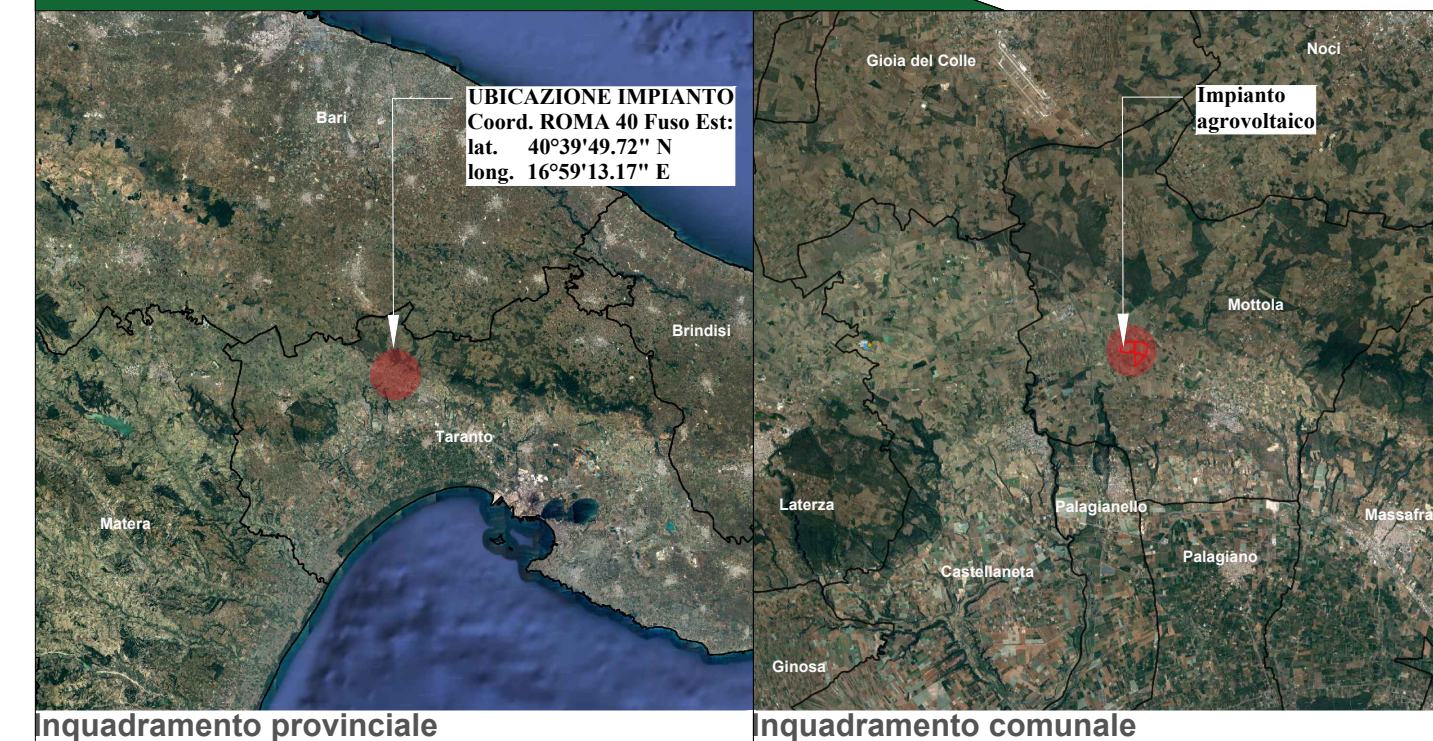



Comune di MOTTOLA
prov. di Taranto
REGIONE PUGLIA

Impianto Agrovoltaico "Semeraro"
della potenza di 26,226 MW in DC

PROGETTO DEFINITIVO

COMMITTENTE: **Lapis Srl**
Via Giovanni Battista Soresina, 2 - 20144 Milano (MI)
C.F. e P.IVA: 12884650966
PEC: lapis_srl@legalmail.it

PROGETTAZIONE: **TEKNE** SOCIETÀ DI INGEGNERIA
TEKNE srl
Via Vincenzo Goberti, 11 - 76123 ANDRIA
Tel +39 0883 553714 - 552841 - Fax +39 0883 552915
www.gruppotekne.it e-mail: contatti@gruppotekne.it

PROGETTISTA: **INGEGNERE RENATO PERTUSO**
Dot. Ing. Renato Pertuso (Direttore Tecnico)

LEGALE RAPPRESENTANTE: **dot. Renato Mansi**

PD
PROGETTO DEFINITIVO

Data 1ª emissione: **Giugno 2023**

Redatto: **A. MUSIAO**
Verificato: **G. PERTOSO**
Approvato: **R. PERTUSO**

PIANIFICAZIONE E TUTELA
- Rete Natura 2000 -

Tavola: **AR04.3**
Filename: **TI0685PDA-AR04-PlanReteNatura e Link-PR04.jpg**
Protocollo Tekne: **TKA895**

Scala: **1:20.000**