


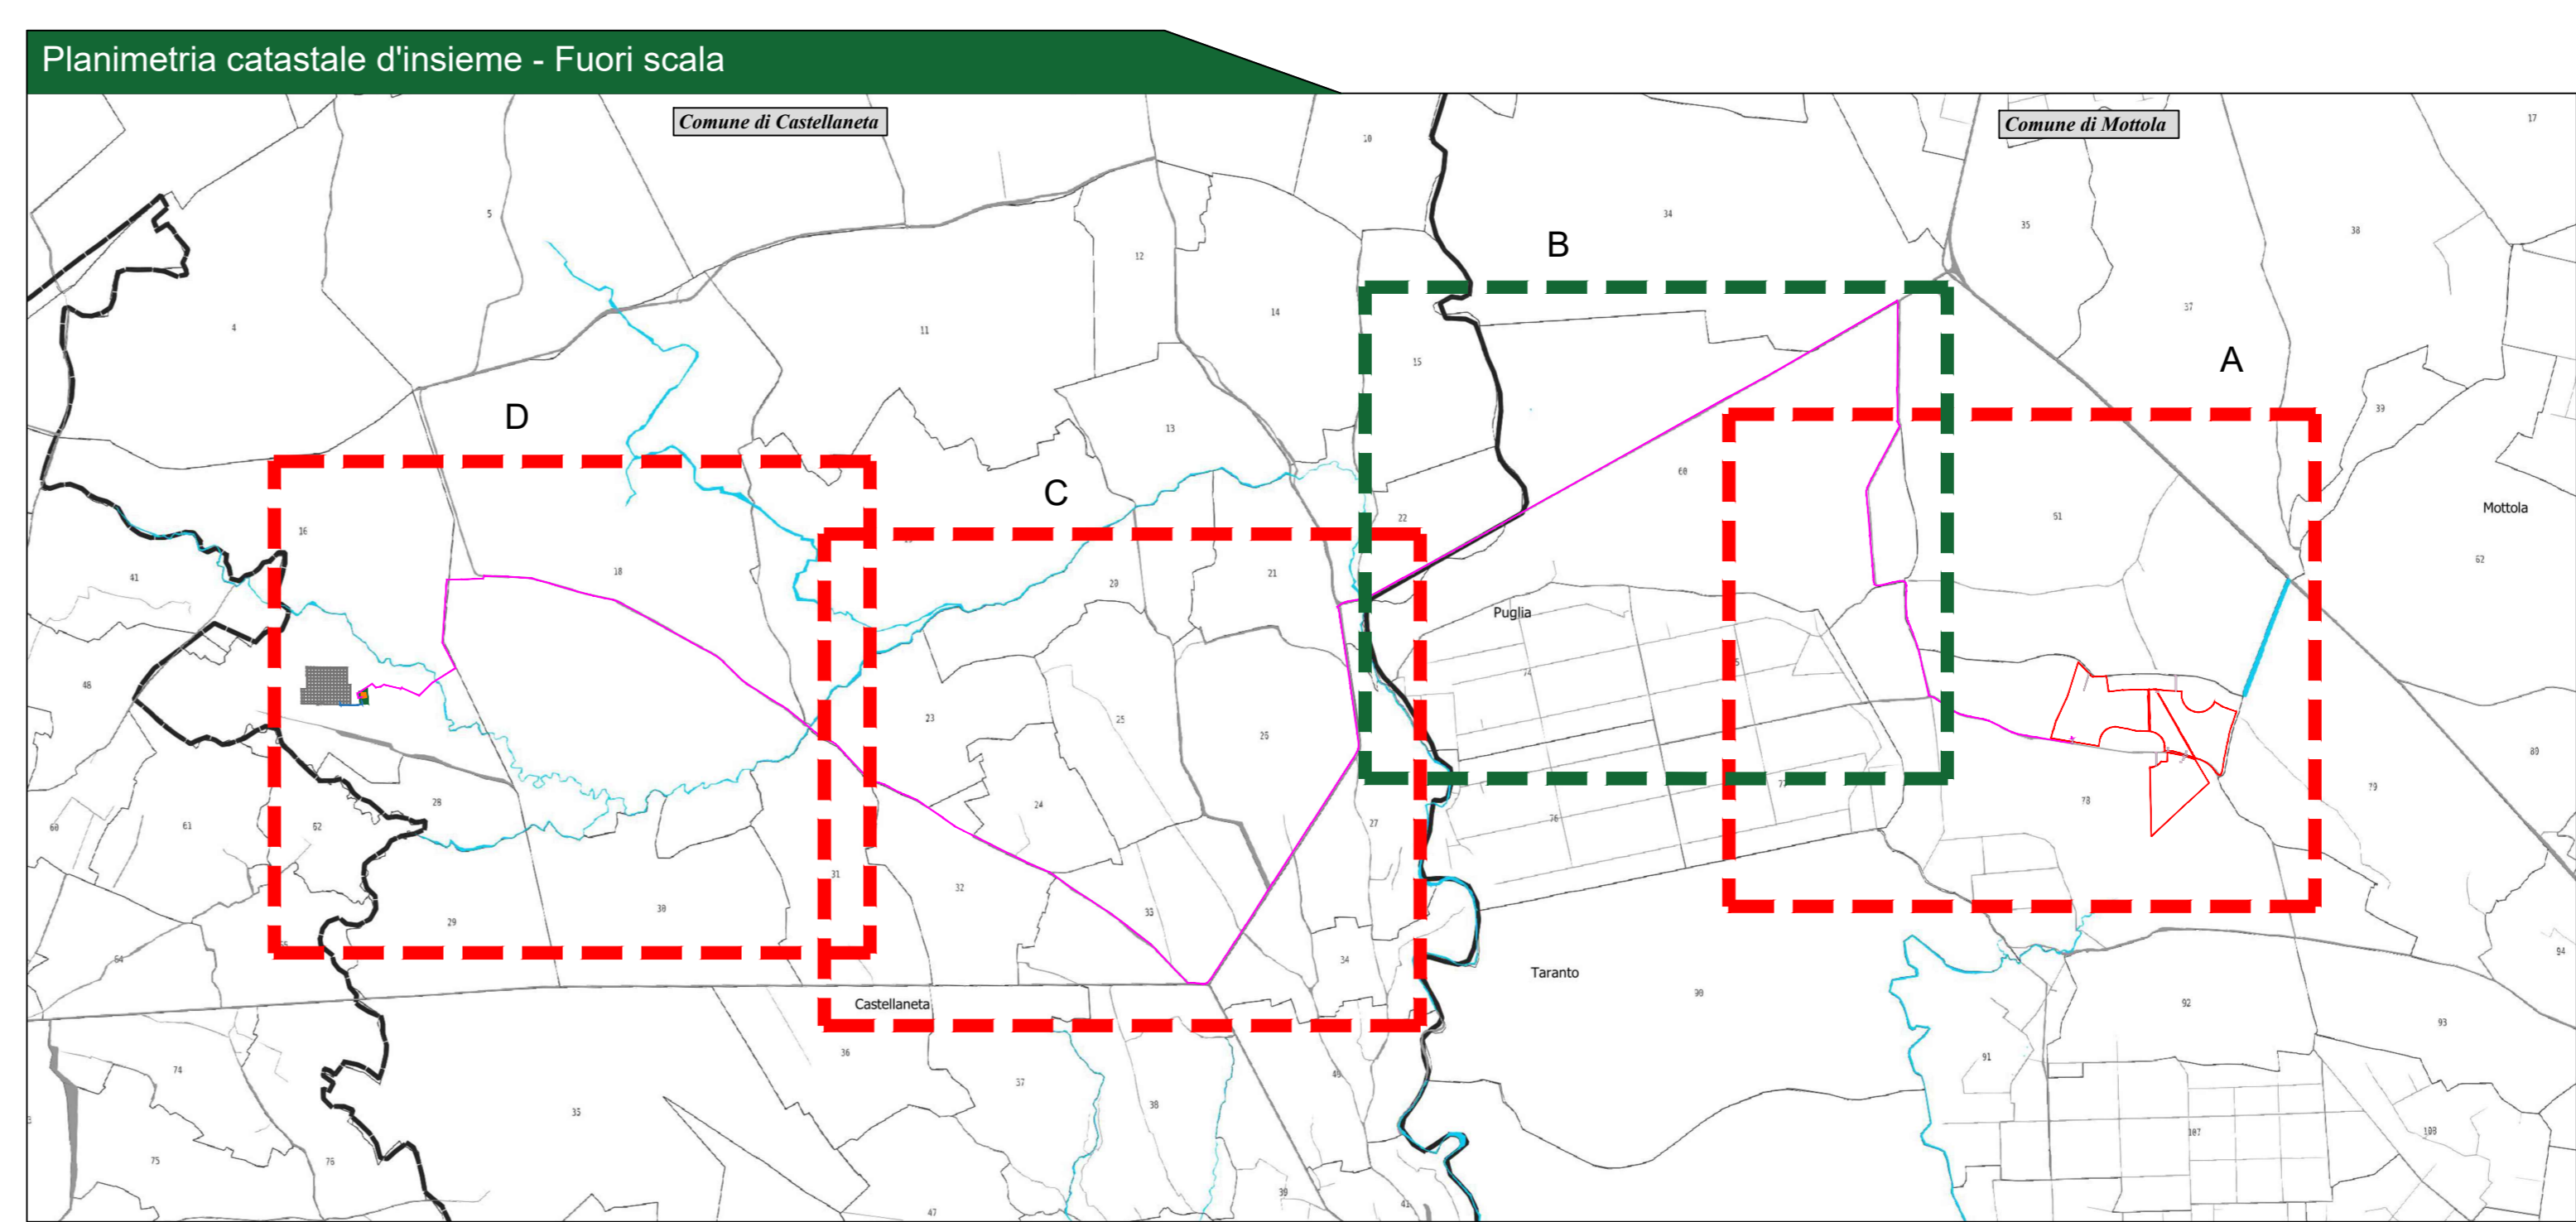

Legenda generale

- Area contrattualizzata
- Cavidotto di connessione MT
- Cavidotto di connessione AT
- Ubicazione della stazione di elevazione MT/AT a realizzarsi
- Ubicazione cabina di raccolta AT a realizzarsi
- Ubicazione della Stazione elettrica Terna esistente
- Confine foglio catastale





Comune di MOTTOLA
prov. di Taranto
REGIONE PUGLIA

Impianto Agrovoltaico "Semeraro"
della potenza di 26,226 MW in DC

PROGETTO DEFINITIVO

COMMITTENTE:
Lapis Srl

LAPS S.R.L.
Via Giovanni Battista Soreana, 2 - 20144 Milano (MI)
C.F. e P.IVA: 1284659096
PEC: lapis_sr@legmail.it

PROGETTAZIONE:
TEKNE SOCIETA' DI INGEGNERIA

TEKNE srl
Via Vittorio Veneto, 11 - 30133 ANDRIA
Tel: +39 0883 553741 - 553841 - Fax: +39 0883 553719
www.papapelle.it - email: tekne@papapelle.it

PROGETTISTA:
Dott. Ing. Renato Pertuso
(Direttore Tecnico)

LEGALE RAPPRESENTANTE:
Dott. Renato Marini





PD
PROGETTO DEFINITIVO

**CAVIDOTTO DI CONNESSIONE -
PERCORSO ED OPERE DA REALIZZARE
SU BASE CATASTALE**

Tavola: **AR07.1.2**
Filenome: **TR0807CAVET**

Data l'emissione:
Giugno 2023

Redatto:
MAMMARELLONONA

Verificato:
C. PERTUSO

Approvato:
R. PERTUSO

Scala:
1:4000

Protocollo Tekne:

TKA895