


Legenda generale

- Area contrattualizzata
- Caviddotto di connessione MT
- Caviddotto di connessione AT
- Ubicazione della stazione di elevazione MT/AT a realizzarsi
- Ubicazione cabina di raccolta AT a realizzarsi
- Ubicazione della Stazione elettrica Terna esistente
- Confine foglio catastale

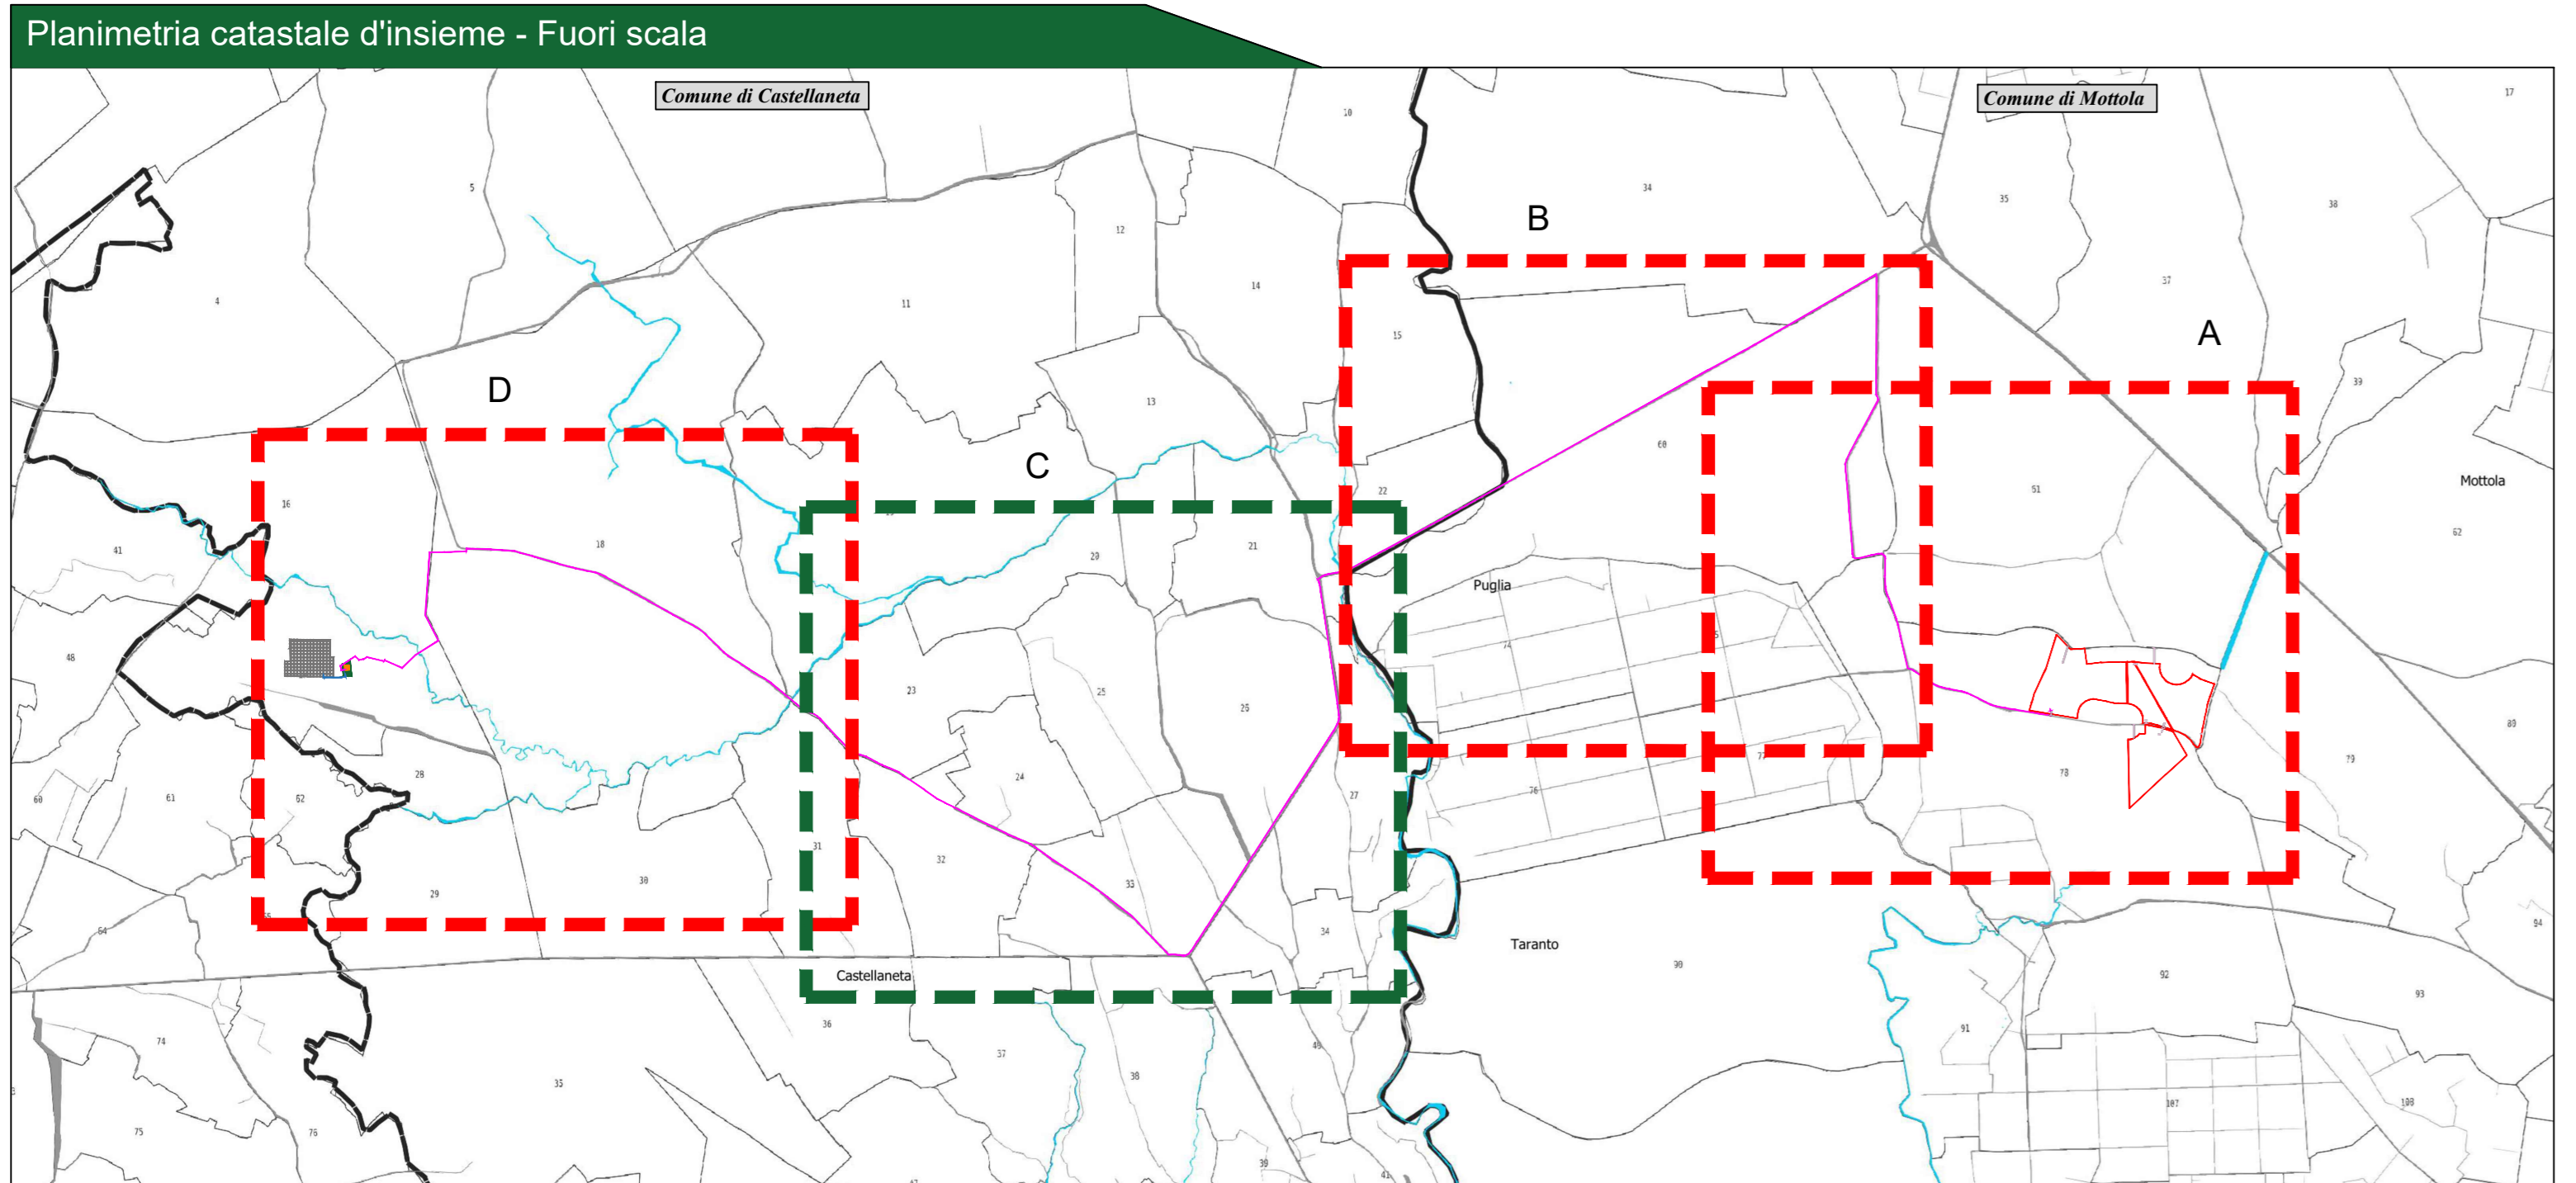



Comune di MOTTOLA
prov. di Taranto
REGIONE PUGLIA

Impianto Agrovoltaico "Semeraro"
della potenza di 26,226 MW in DC

PROGETTO DEFINITIVO

COMMITTENTE:
Lapis Srl

LAPS S.R.L.
Via Giovanni Battista Soreana, 2 - 20144 Milano (MI)
C.F. e P.IVA: 1284659965
PEC: lapis_sr@igmail.it

PROGETTAZIONE:
TEKNE SOCIETA' DI INGEGNERIA

TEKNE srl
Via Novara Guala, 11 - 70131 ANDRIA
Tel: +39 0883 55174 - 55241 - Fax: +39 0883 55270
www.tekne.it - email: tekne@tekne.it

PROGETTISTA:
Dott. Ing. Renato Pertuso
(libero professionista)

LEGALE RAPPRESENTANTE:
Dott. Renato Marini





PD
PROGETTO DEFINITIVO

CAVIDOTTO DI CONNESSIONE -
PERCORSO ED OPERE DA REALIZZARE
SU BASE CATASTALE

Tavola: **AR07.1.3**
Filenome: _____

Data l'emissione:
Giugno 2023

Redatto:
M.MARINACCHIONI

Verificato:
G.PERTUSO

Approvato:
R.PERTUSO

Scala:
1:4000

Protocollo Tekne:

TKA895