


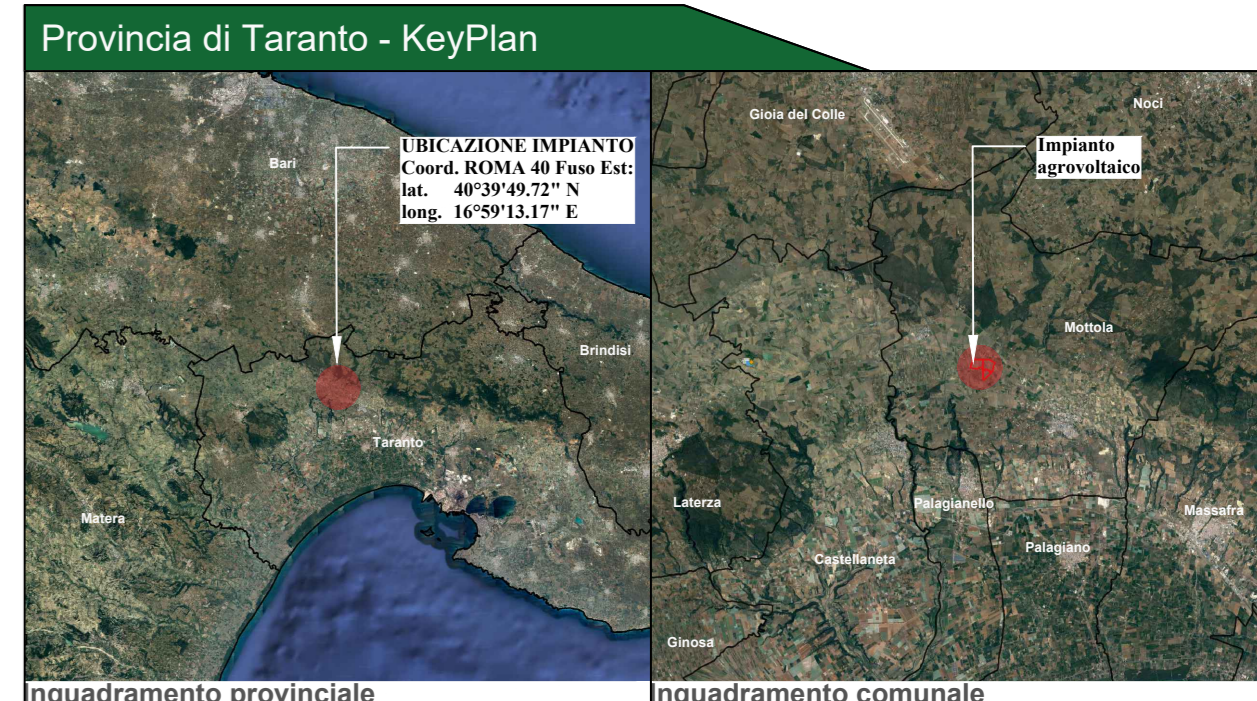


**Legenda generale**

- Aree in disponibilità del produttore
- Aree da sottoporre a servizi di passaggio
- Aree da sottoporre a servizi di elettrodotto
- Aree per le quali è prevista la stipula di convenzione con ente pubblico
- Confine foglio catastale



**ELENCO PARTICELLE**

ID	Comune	Foglio	Particella	Procedura da effettuarsi
<b>CAVIDOTTO MT</b>				
1	Mottola	78	649	Disponibilità del proponente
2	Mottola	78	557	Convenzione con Ente
3	Mottola	78	558	Servizi di elettrodotto
4	Strada Provinciale n.25			Convenzione con Ente
5	Strada Provinciale n.26			Convenzione con Ente
6	Mottola	61	35	Convenzione con Ente
7	Mottola	60	217	Convenzione con Ente
8	Strada Provinciale n.26			Convenzione con Ente
9	Strada Provinciale n.23			Convenzione con Ente
10	Strada Provinciale n.22			Convenzione con Ente
11	Strada Provinciale n.23			Convenzione con Ente
12	Strada Statale n.7			Convenzione con Ente
13	Strada Provinciale n.21			Convenzione con Ente
14	Castellaneta	18	25	Disponibilità del proponente
15	Castellaneta	16	419	Disponibilità del proponente
16	Castellaneta	16	355	Convenzione con Ente
17	Castellaneta	18	246	Convenzione con Ente
18	Castellaneta	18	244	Convenzione con Ente
19	Castellaneta	18	243	Convenzione con Ente
20	Castellaneta	18	242	Convenzione con Ente
21	Castellaneta	17	34	Disponibilità del proponente
22	Castellaneta	17	210	Disponibilità del proponente
23	Castellaneta	17	211	Disponibilità del proponente
<b>CAVIDOTTO AT</b>				
1	Castellaneta	17	10	Disponibilità del proponente
2	Castellaneta	17	89	Disponibilità del proponente
3	Castellaneta	17	167	Disponibilità del proponente
4	Castellaneta	17	100	Convenzione con Ente
<b>AREA IMPIANTO</b>				
ID	Comune	Foglio	Particella	Procedura da effettuarsi
1	Mottola	78	11 (parte)	Disponibilità del proponente
2	Mottola	78	12 (parte)	Disponibilità del proponente
3	Mottola	78	13	Disponibilità del proponente
4	Mottola	78	46 (parte)	Disponibilità del proponente
5	Mottola	78	48 (parte)	Disponibilità del proponente
6	Mottola	78	237	Disponibilità del proponente
7	Mottola	78	238 (parte)	Disponibilità del proponente
8	Mottola	78	249	Disponibilità del proponente
9	Mottola	78	415	Disponibilità del proponente
10	Mottola	78	644 (parte)	Disponibilità del proponente
11	Mottola	78	645	Disponibilità del proponente
12	Mottola	78	646 (parte)	Disponibilità del proponente
13	Mottola	78	744	Disponibilità del proponente
<b>VIABILITÀ IMPIANTO</b>				
1	Mottola	78	557	Servizi di passaggio
2	Mottola	78	558	Servizi di passaggio
3	Mottola	78	12 (restante parte)	Servizi di passaggio
4	Mottola	78	48 (restante parte)	Servizi di passaggio
5	Mottola	78	745	Servizi di passaggio
<b>AREA STAZIONE UTENTE</b>				
7	Castellaneta	17	210	Disponibilità del proponente

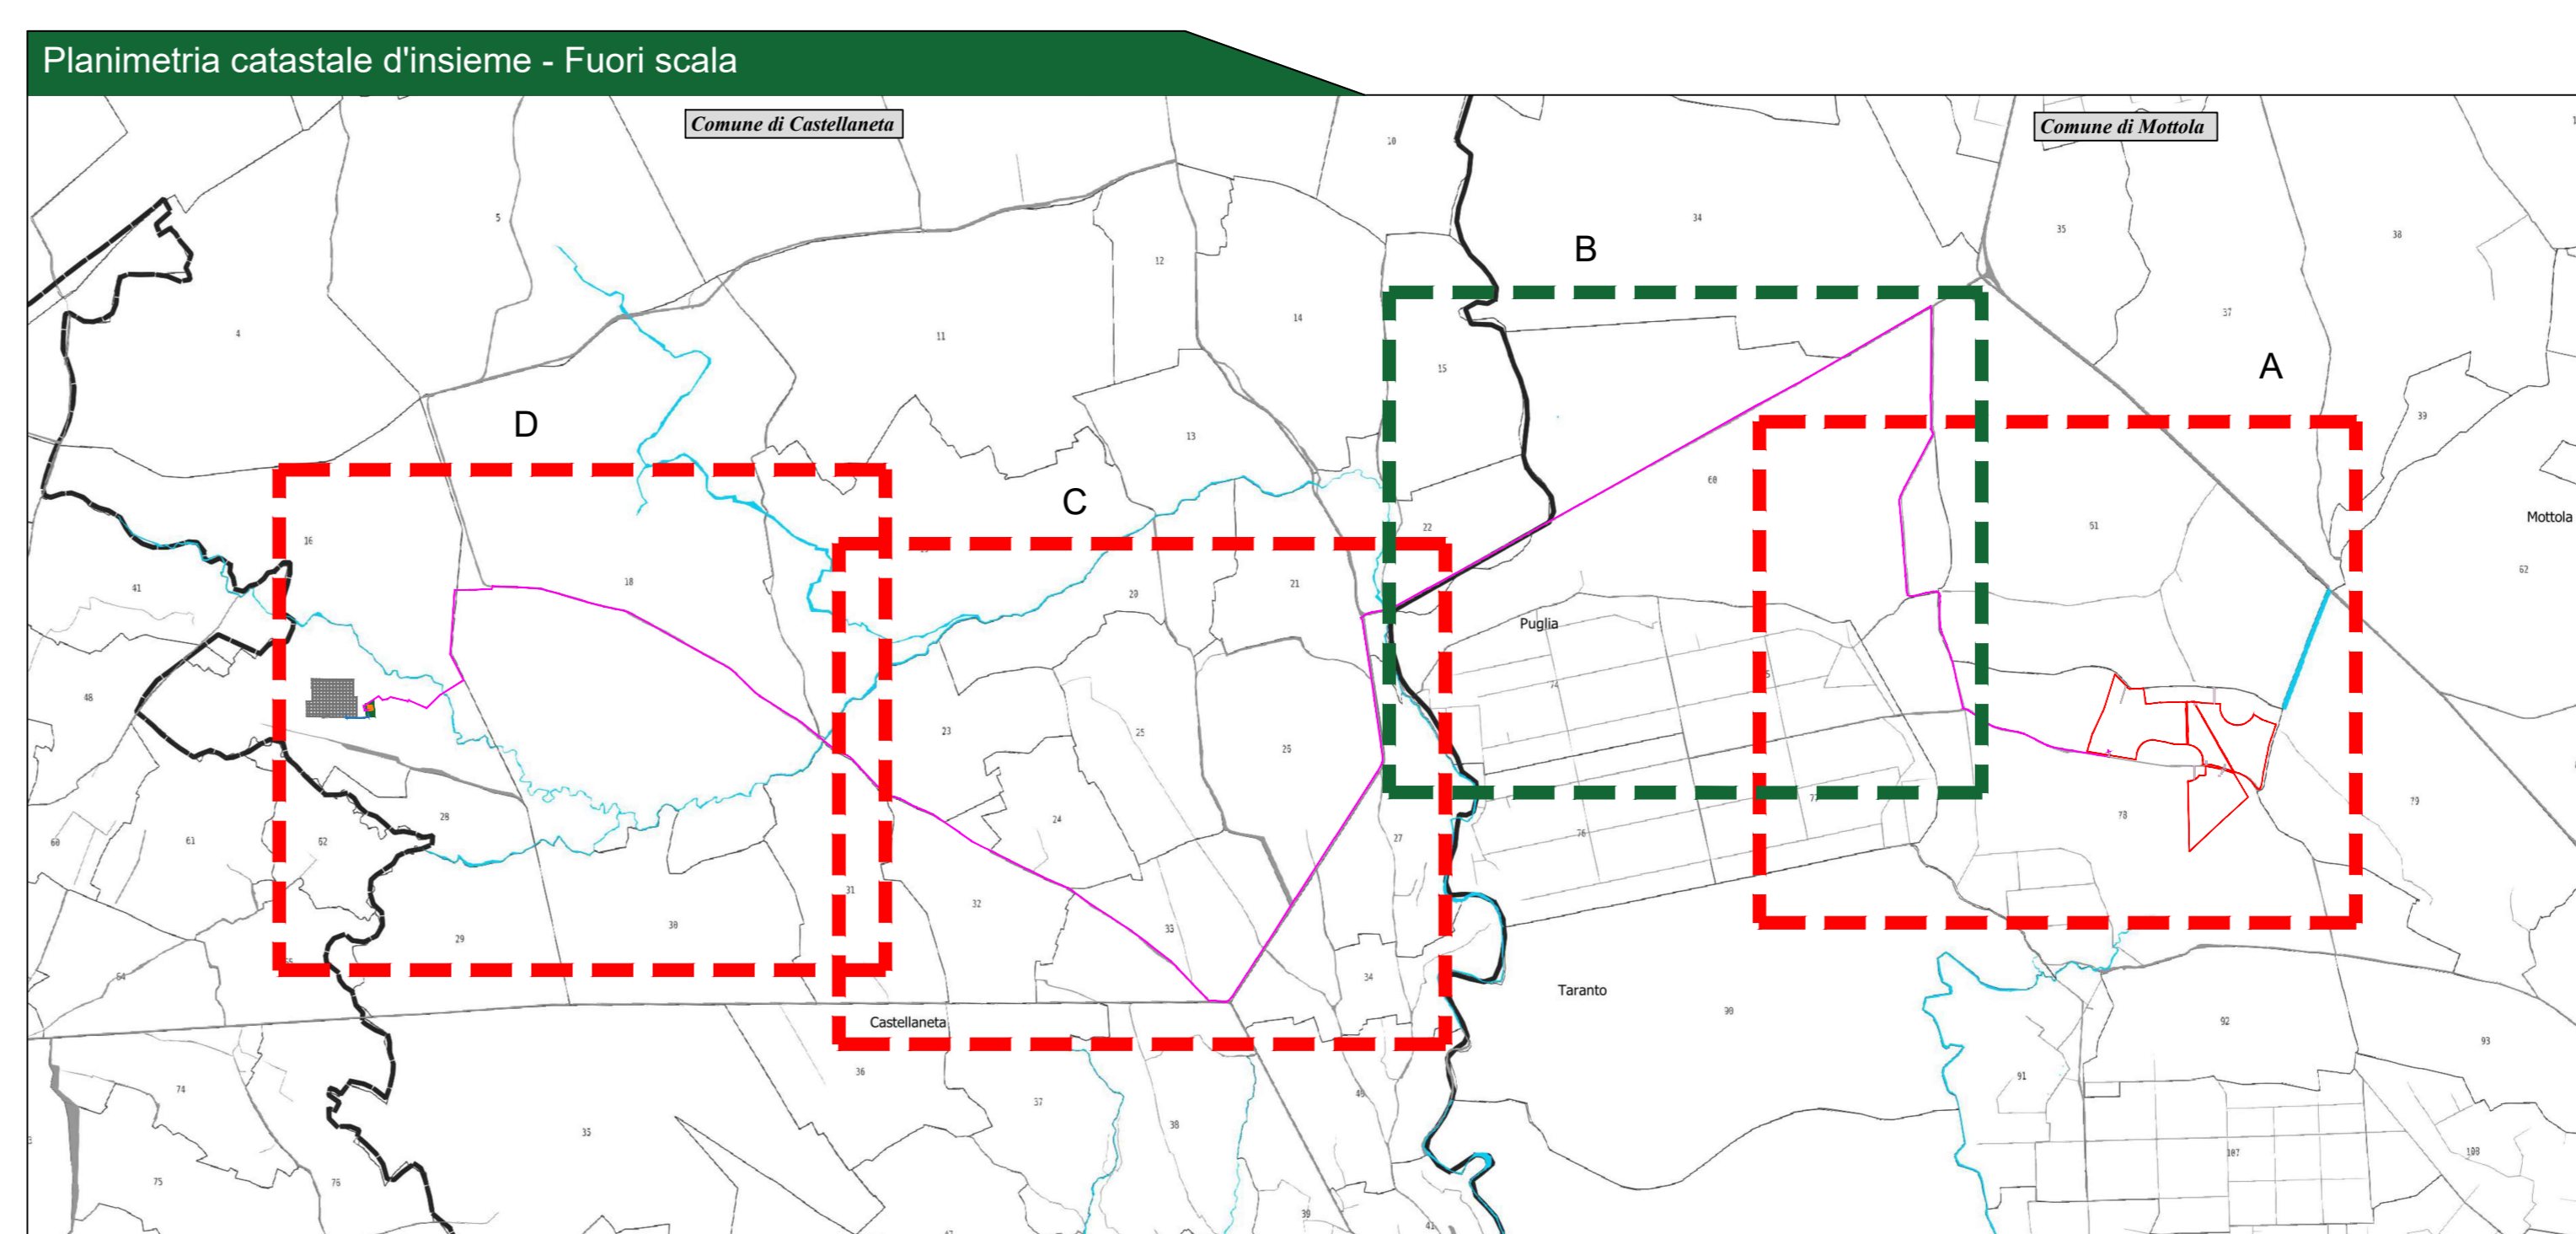

**Comune di MOTTOLA**  
prov. di Taranto  
REGIONE PUGLIA

**Impianto Agrovoltaico "Semeraro"**  
della potenza di 26,226 MW in DC

**PROGETTO DEFINITIVO**

COMMITTENTE: **Lapis S.r.l.**  
Via Giovanni Battista Sorsina, 2 - 20144 Milano (MI)  
C.F. e P.IVA: 12884650966  
PEC: lapis\_sr@begamail.it

PROGETTAZIONE: **TEKNE** S.p.A.  
Via Venezia Sesto, 11 - 81023 ANDRIA  
Tel. +39 0883 30374 - 30381 - Fax +39 0883 30215  
www.papebnet.it - email: info@tekena.it

IL TECNICO: **Geom. Giuseppe Partoso**

LEGALE RAPPRESENTANTE: **dot. Renato Motta**

**PD** **PIANO PARTICELLARE DI ESPROPRIO**  
Cavidotto e stazione MT/AT

Tavolo: **AR09.2**  
Fiancama: \_\_\_\_\_  
Protocollo Tekne: \_\_\_\_\_

Data l'emissione: **Giugno 2023** Redatto: **M. MARTINADAMIA** Verificato: **G. PARTOSO** Approvato: **M. PARTOSO** Scala: **1:4000**