


**Legenda generale**

- Aree in disponibilità del produttore
- Aree da sottoporre a servizi di passaggio
- Aree da sottoporre a servizi di elettrodotto
- Aree per le quali è prevista la stipula di convenzione con ente pubblico
- Confine foglio catastale

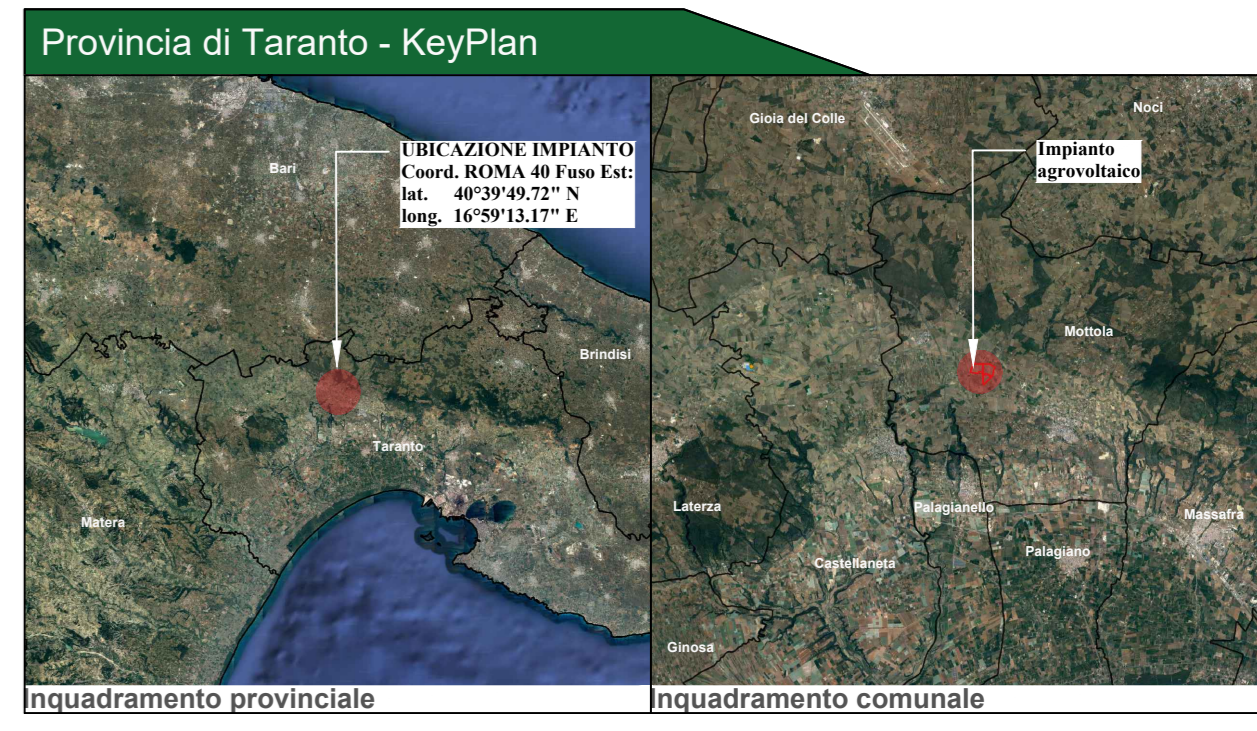

**ELENCO PARTICELLE**

CAVIDOTTO MT			
ID	Comune	Foglio	Particella
1	Mottola	78	649
2	Mottola	78	557
3	Mottola	78	558
4	Strada Provinciale n.25		
5	Strada Provinciale n.26		
6	Mottola	61	35
7	Mottola	60	217
8	Strada Provinciale n.26		
9	Strada Provinciale n.23		
10	Strada Provinciale n.22		
11	Strada Provinciale n.23		
12	Strada Statale n.7		
13	Strada Provinciale n.21		
14	Castellana	18	25
15	Castellana	18	419
16	Castellana	16	355
17	Castellana	18	246
18	Castellana	18	244
19	Castellana	18	243
20	Castellana	18	242
21	Castellana	17	34
22	Castellana	17	210
23	Castellana	17	211
CAVIDOTTO AT			
1	Castellana	17	101
2	Castellana	17	89
3	Castellana	17	107
4	Castellana	17	100
AREA IMPIANTO			
1		78	11 (parte)
2		78	12 (parte)
3		78	78
4		78	46 (parte)
5		78	48 (parte)
6		78	237
7		78	238 (parte)
8		78	248
9		78	415
10		78	644 (parte)
11		78	645
12		78	649 (parte)
13		78	744
VIABILI IMPIANTO			
1		78	557
2		78	558
3	Mottola	78	12 (restante parte)
4		78	48 (restante parte)
5		78	746
AREA STAZIONE UTENTE			
7	Castellana	17	210

  
**Comune di MOTTOLA**  
prov. di Taranto  
REGIONE PUGLIA

**Impianto Agrovoltaco "Semeraro"**  
della potenza di 26,226 MW in DC  
**PROGETTO DEFINITIVO**

COMITENTE: **Lapis S.r.l.**  
Via Giovanni Battista Rossini, 2 - 20144 Milano (MI)  
C.F. e P.IVA: 12884650966  
PEC: lapis\_srl@egemail.it

PROGETTAZIONE: **TEKNE** S.p.A.  
Via Marco Sforza, 11 - 31023 ANDERA  
Tel. +39 0423 35374 - 35381 - Fax +39 0423 32215  
www.papep.it - email: info@papep.it

IL TECNICO: Geom. Giuseppe Partoso  
LEGALE RAPPRESENTANTE: dot. Renato M...  


**PD** **PIANO PARTICELLARE DI ESPROPRIO**  
Cavidotto e stazione MT/AT  
Taranto: **AR09.3**  
Fianama: \_\_\_\_\_  
PROGETTO DEFINITIVO  
Data l'emissione: **Giugno 2023** Redatto: M.MARTINADONNA Verificato: G.ARTURO Approvato: R.ARTURO Scala: 1:4000 Protocollo Tekne: \_\_\_\_\_

