


Legenda generale

- Aree in disponibilità del produttore
- Aree da sottoporre a servizi di passaggio
- Aree da sottoporre a servizi di elettrodotto
- Aree per le quali è prevista la stipula di convenzione con ente pubblico
- Confine foglio catastale

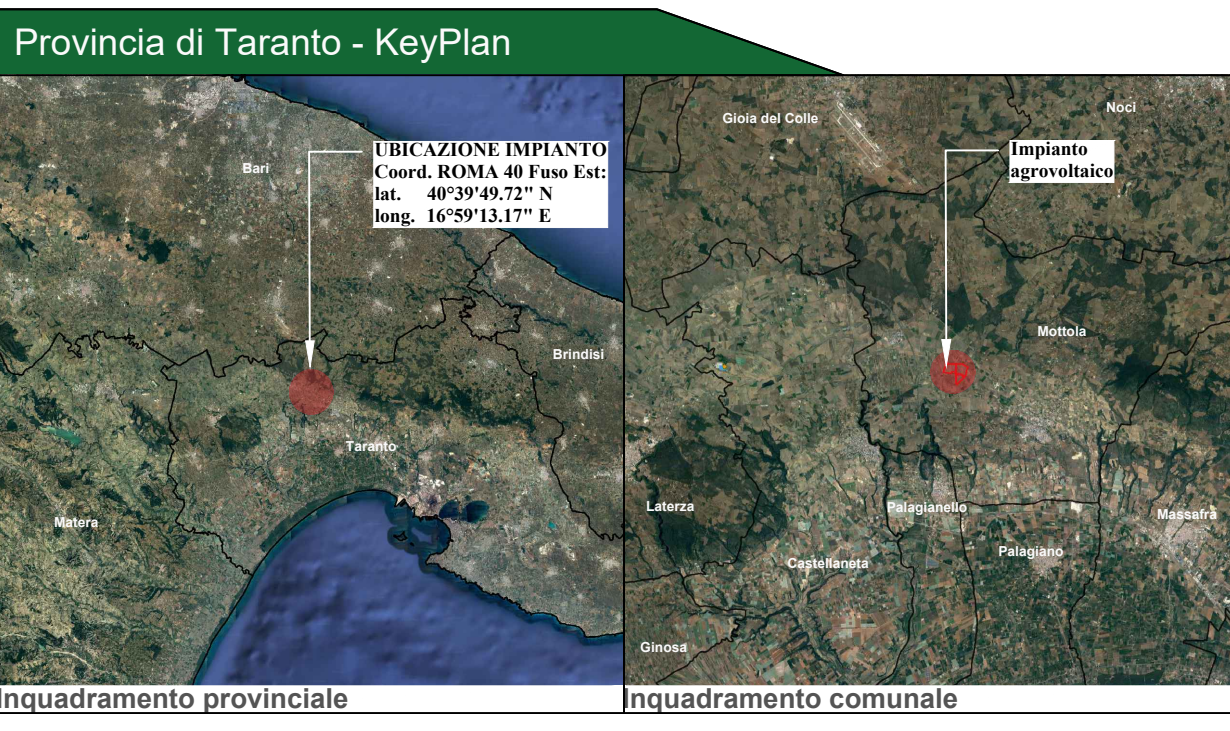

ELENCO PARTICELLE

CAVIDOTTO MT				
ID	Comune	Foglio	Particella	Procedura da effettuarsi
1	Mottola	78	649	Disponibilità del proponente
2	Mottola	78	557	Convenzione con Ente
3	Mottola	78	558	Servizi di elettrodotto
4	Strada Provinciale n.25			Convenzione con Ente
5	Strada Provinciale n.26			Convenzione con Ente
6	Mottola	60	35	Convenzione con Ente
7	Mottola	60	217	Convenzione con Ente
8	Strada Provinciale n.26			Convenzione con Ente
9	Strada Provinciale n.23			Convenzione con Ente
10	Strada Provinciale n.22			Convenzione con Ente
11	Strada Provinciale n.23			Convenzione con Ente
12	Strada Statale n.7			Convenzione con Ente
13	Strada Provinciale n.21			Convenzione con Ente
14	Castellaneta	18	25	Disponibilità del proponente
15	Castellaneta	16	419	Disponibilità del proponente
16	Castellaneta	16	355	Convenzione con Ente
17	Castellaneta	18	245	Convenzione con Ente
18	Castellaneta	18	244	Convenzione con Ente
19	Castellaneta	18	243	Convenzione con Ente
20	Castellaneta	18	242	Convenzione con Ente
21	Castellaneta	17	34	Disponibilità del proponente
22	Castellaneta	17	210	Disponibilità del proponente
23	Castellaneta	17	211	Disponibilità del proponente
CAVIDOTTO AT				
ID	Comune	Foglio	Particella	Procedura da effettuarsi
1	Castellaneta	17	101	Disponibilità del proponente
2	Castellaneta	17	89	Disponibilità del proponente
3	Castellaneta	17	167	Disponibilità del proponente
4	Castellaneta	17	100	Convenzione con Ente
AREA IMPIANTO				
ID	Comune	Foglio	Particella	Procedura da effettuarsi
1		78	11 (parte)	Disponibilità del proponente
2		78	12 (parte)	Disponibilità del proponente
3		78	13	Disponibilità del proponente
4		78	46 (parte)	Disponibilità del proponente
5		78	48 (parte)	Disponibilità del proponente
6		78	237	Disponibilità del proponente
7	Mottola	78	238 (parte)	Disponibilità del proponente
8		78	248	Disponibilità del proponente
9		78	415	Disponibilità del proponente
10		78	644 (parte)	Disponibilità del proponente
11		78	646	Disponibilità del proponente
12		78	649 (parte)	Disponibilità del proponente
13		78		Disponibilità del proponente
VIABILITÀ IMPIANTO				
ID	Comune	Foglio	Particella	Procedura da effettuarsi
1		78	557	Servizi di passaggio
2		78	558	Servizi di passaggio
3	Mottola	78	12 (restante parte)	Servizi di passaggio
4		78	48 (restante parte)	Servizi di passaggio
5		78	746	Servizi di passaggio
AREA STAZIONE UTENTE				
ID	Comune	Foglio	Particella	Procedura da effettuarsi
7	Castellaneta	17	210	Disponibilità del proponente

Comune di MOTTOLA
prov. di Taranto
REGIONE PUGLIA

Impianto Agrovoltaico "Semeraro"
della potenza di 26,226 MW in DC

PROGETTO DEFINITIVO

COMMITTENTE: **Lapis S.R.L.**
Via Giovanni Battista Sorsina, 2 - 20144 Milano (MI)
C.F. e P.IVA: 12884650966
PEC: lapis_sr@begamail.it

PROGETTAZIONE: **TEKNE**
SOCIETÀ DI INGEGNERIA
Via Marco Sforza, 11 - 81023 ANDRIA
Tel. +39 0883 30374 - 50361 - Fax +39 0883 52315
www.papene.it - email: info@papene.it

IL TECNICO: Geom. Giuseppe Perillo
LEGALE RAPPRESENTANTE: dot. Renato Motta

PD **PIANO PARTICELLARE DI ESPROPRIO**
Cavidotto e stazione MT/AT

Taranto: **AR09.4**
Fianama: _____
Protocollo Tekne: _____

Data l'emissione: **Giugno 2023**
Redatto: M. MARTINADDA
Verificato: G. PERILLO
Approvato: G. PERILLO
Scala: 1:4000
Protocollo Tekne: _____

TKA895