


Legenda generale

- Area contrattualizzata
- Cavidotto di connessione MT
- Cavidotto di connessione AT
- Ubicazione della stazione di elevazione MT/AT a realizzarsi
- Ubicazione cabina di raccolta AT a realizzarsi
- Ubicazione della Stazione elettrica Terna esistente
- Confine comunale

Provincia di Taranto - KeyPlan

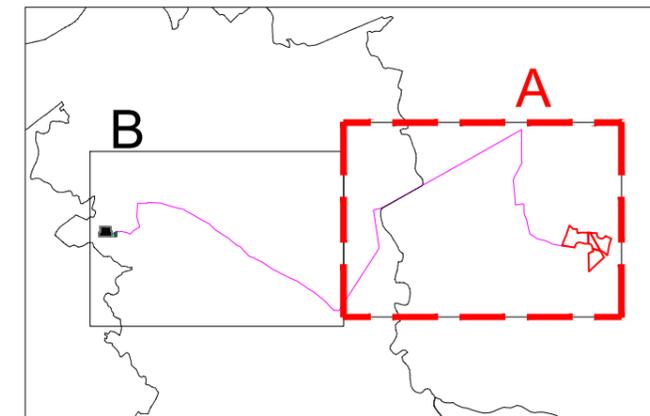



Comune di MOTTOLA
prov. di Taranto
REGIONE PUGLIA



Impianto Agrovoltaico "Semeraro"
della potenza di 26,226 MW in DC
PROGETTO DEFINITIVO

COMITENTE:
Lapis Srl
Via Giovanni Battista Soresina, 2 - 20144 Milano (MI)
C.F. e P.IVA: 12884650966
PEC: lapis_srl@legaimail.it

PROGETTAZIONE:
TEKNE SOCIETÀ DI INGEGNERIA
TEKNE srl
Via Vincenzo Gobetti, 11 - 76123 ANDRIA
Tel +39 0883 553714 - 552841 - Fax +39 0883 552915
www.gruppotekne.it e-mail: coratti@gruppotekne.it

PROGETTISTA:
Dott. Ingeg. Renato Pertuso
(Direttore Tecnico)

LEGALE RAPPRESENTANTE:
dott. Renato Manzi




PD	COROGRAFIA DI INQUADRAMENTO DELL'AREA - "TAV A"		Tavola: AR01.1_MIMIT
PROGETTO DEFINITIVO	Redatto: A. MUGAIO	Verificato: G. PERTUSO	Approvato: R. PERTUSO
Data 1ª emissione: Giugno 2023	Scala: 1:25000	Protocollo Tekne: TKA895	