


Legenda generale

- Area contrattualizzata
- Cavidotto di connessione MT
- Cavidotto di connessione AT
- Ubicazione della stazione di elevazione MT/AT a realizzarsi
- Ubicazione cabina di raccolta AT a realizzarsi
- Ubicazione della Stazione elettrica Terna esistente
- Confine comunale

Provincia di Taranto - KeyPlan

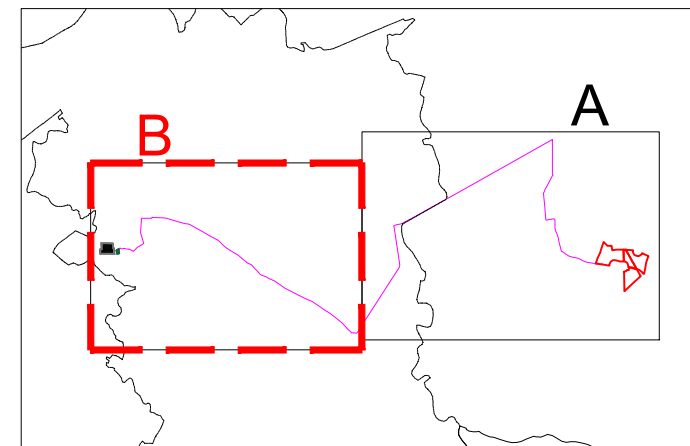



Comune di MOTTOLA
prov. di Taranto
REGIONE PUGLIA



Impianto Agrovoltaico "Semeraro"
della potenza di 26,226 MW in DC
PROGETTO DEFINITIVO

COMMITTENTE:
Lapis Srl
Via Giovanni Battista Soresina, 2 - 20144 Milano (MI)
C.F. e P.IVA: 12884650966
PEC: lapis_srl@legalmail.it

PROGETTAZIONE:
TEKNE SOCIETÀ DI INGEGNERIA
TEKNE srl
Via Vincenzo Gobetti, 11 - 76123 ANDRIA
Tel +39 0883 553714 - 552841 - Fax +39 0883 552915
www.gruppoitekne.it e-mail: coratti@gruppoitekne.it

PROGETTISTA:
Dott. Ing. Renato Pertuso
(Direttore Tecnico)

LEGALE RAPPRESENTANTE:
dott. Renato Manzi




PD PROGETTO DEFINITIVO	COGROGRAFIA DI INQUADRAMENTO DELL'AREA - "TAV B"	Tavola: AR01.2_MIMIT Filename: TRASMISSIONE_URTOCCOCONTRINQUADRAMENTO_COGROGRAFIA
Data 1ª emissione: Giugno 2023	Redatto: A. MUGAIO	Verificato: G. PERTUSO
Approvato: R. PERTUSO	Scala: 1:25000	Protocollo Tekne: TKA895