


Planimetria generale d'insieme

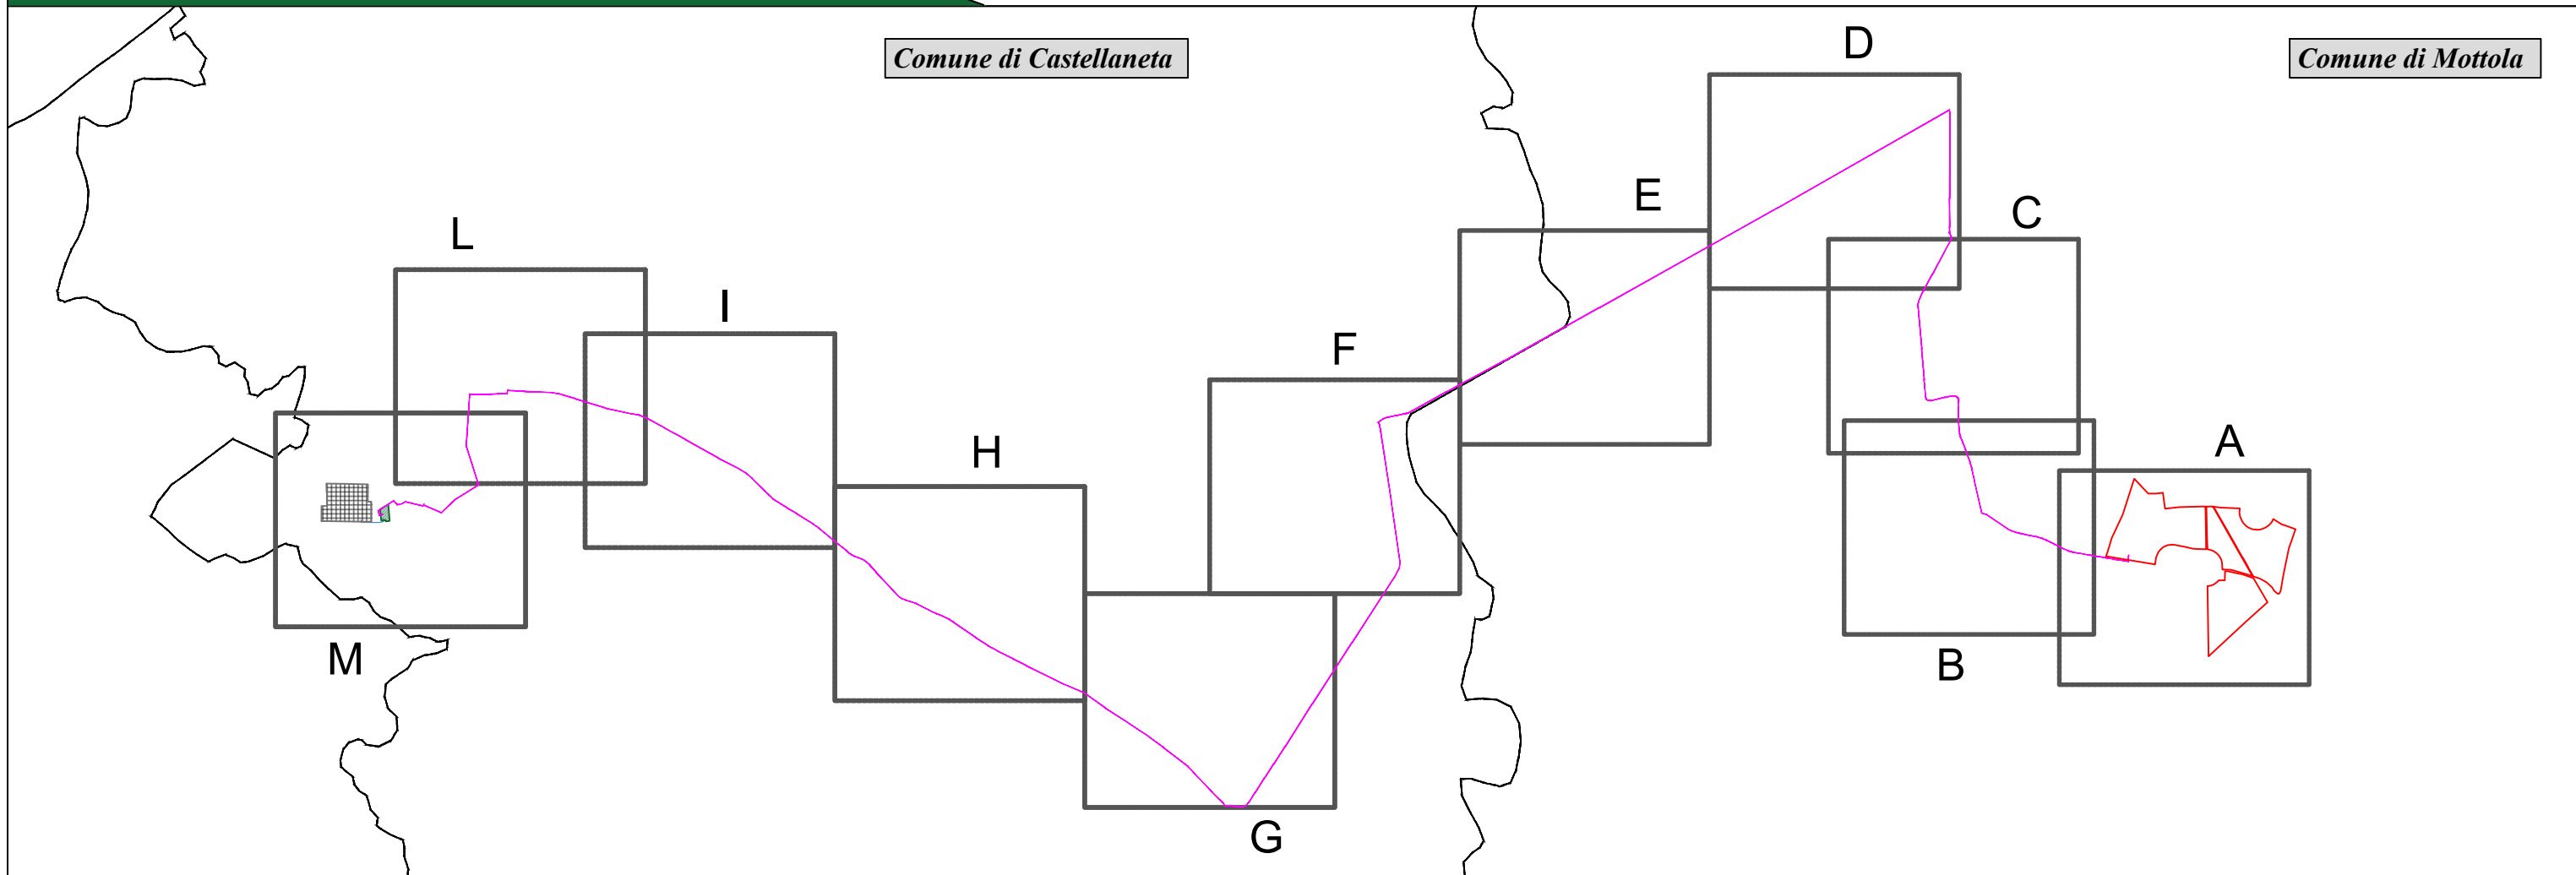

CAVIDOTTO DI CONNESSIONE ESTERNO			
	Tipologia	Denominazione	L (m)
A-B	Tratto su terreno agricolo	Area impianto	50
B-C	Tratto su Strada Asfaltata	S.P. n.25	990
C-D	Tratto su Strada Asfaltata	S.P. n.26	2820
D-E	Tratto su Strada Asfaltata	S.P. n.23	4070
E-F	Tratto su Strada Asfaltata	S.P. n.22	30
F-G	Tratto su Strada Asfaltata	S.P. n.23	2680
G-H	Tratto su Strada Asfaltata	S.S. n.7	130
H-I	Tratto su Strada Asfaltata	S.P. n. 21	5300
I-L	Tratto su terreno agricolo	-	150
L-M	Tratto su Strada Asfaltata	S.P., n. 21	10
M-N	Tratto su terreno agricolo	-	1470
			17700
CAVIDOTTO AT			
	Tipologia	Denominazione	L(m)
O-P	Tratto su terreno agricolo	-	50
P-Q	Tratto su Strada Asfaltata	-	130
			180

Legenda generale

- Area contrattualizzata
- Cavidotto di connessione MT
- Cavidotto interno al campo MT
- Cavidotto di connessione AT
- Cavo in tubazione rete TELECOM interrato esistente
- Ubicazione della stazione di elevazione MT/AT a realizzarsi
- Ubicazione cabina di raccolta AT a realizzarsi
- Ubicazione della Stazione elettrica Terna esistente
- Confine comunale

Provincia di Taranto - key plan



COMMITTENTE:
Lapis S.r.l.
 Via Giovanni Battista Soresina, 2 - 20144 Milano (MI)
 C.F. e P.IVA: 12884650966
 PEC: lapis_srl@legalmail.it

PROGETTAZIONE:
TEKNE SOCIETA' DI INGEGNERIA
TEKNE srl
Via Vincenzo Galvani, 11 - 70123 ANDRIA
Tel +39 0883 553714 - 552941 - Fax +39 0883 552915
www.gruppoitekne.it e-mail coratti@gruppoitekne.it

PROGETTISTA: Dott. Ing. Renato Pertuso (Direttore Tecnico)
LEGALE RAPPRESENTANTE: dott. Renato Mansi

PD

PROGETTO DEFINITIVO

Data 1° emissione: **Giugno 2023**

Redatto: A. MUSARO
Verificato: G. PERTUSO
Approvato: R. PERTUSO

COROGRAFIA DI INQUADRAMENTO DELL'AREA -
Inquadramento generale

Scala: FUORISCALA

Tavola: **AR02.1 MIMIT**

File name: _____

Protocollo Tekne: _____

TKA895