
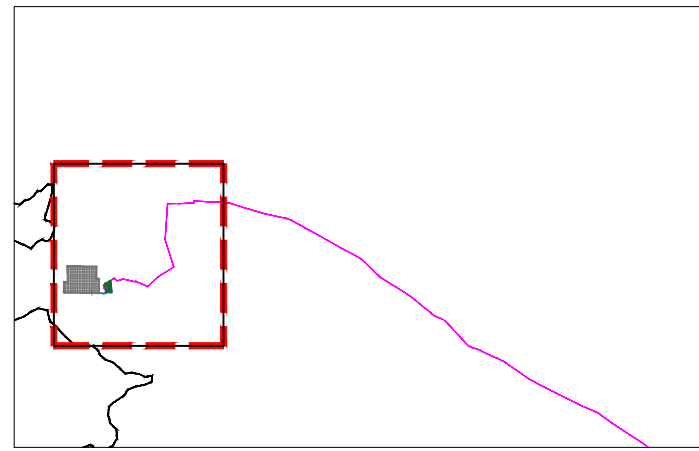



Legenda generale

-  Cavidotto di connessione MT
-  Cavidotto di connessione AT
-  Ubicazione della stazione di elevazione MT/AT a realizzarsi
-  Ubicazione cabina di raccolta AT a realizzarsi
-  Ubicazione della Stazione elettrica Terna esistente
-  Confine comunale

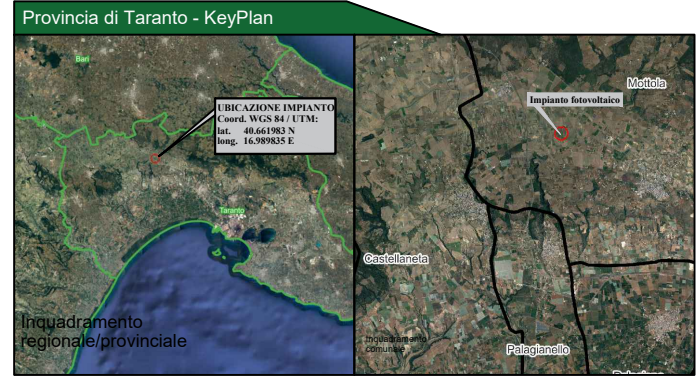

  
**Comune di MOTTOLA**  
 prov. di Taranto  
 REGIONE PUGLIA

**Impianto Agrovoltaico "Semeraro"**  
 della potenza di 26,226 MW in DC  
**PROGETTO DEFINITIVO**

**COMMITTENTE:**  
 **Lapis Srl**  
 Via Giovanni Battista Soresina, 2 - 20144 Milano (MI)  
 C.F. e P.IVA: 12884650966  
 PEC: lapis\_srl@legalmail.it

**PROGETTAZIONE:**  
 **TEKNE** srl  
 Via Vincenzo Gobetti, 11 - 75123 ANDRIA  
 Tel: +39 0883 553714 - 552941 - Fax: +39 0883 552915  
 www.gruppoeltra.it e-mail: contatti@gruppoeltra.it

**PROGETTISTA:**  
 Dott. Ing. Renato Pertuso  
 (Direttore Tecnico)

**LEGALE RAPPRESENTANTE:**  
 dott. Renato Mansi




<b>PD</b>	<b>COROGRAFIA DI INQUADRAMENTO DELL'AREA</b>				Tavolo: <b>AR03_MIMIT</b>
PROGETTO DEFINITIVO					Filename:
Data 1° emissione: <b>Giugno 2023</b>	Redatto: A. MURARO	Verificato: G. PERTUSO	Approvato: R. PERTUSO	Scala: 1:10000	Protocollo Tekne:  TKA895
1	2	3	4		