


Planimetria generale d'insieme

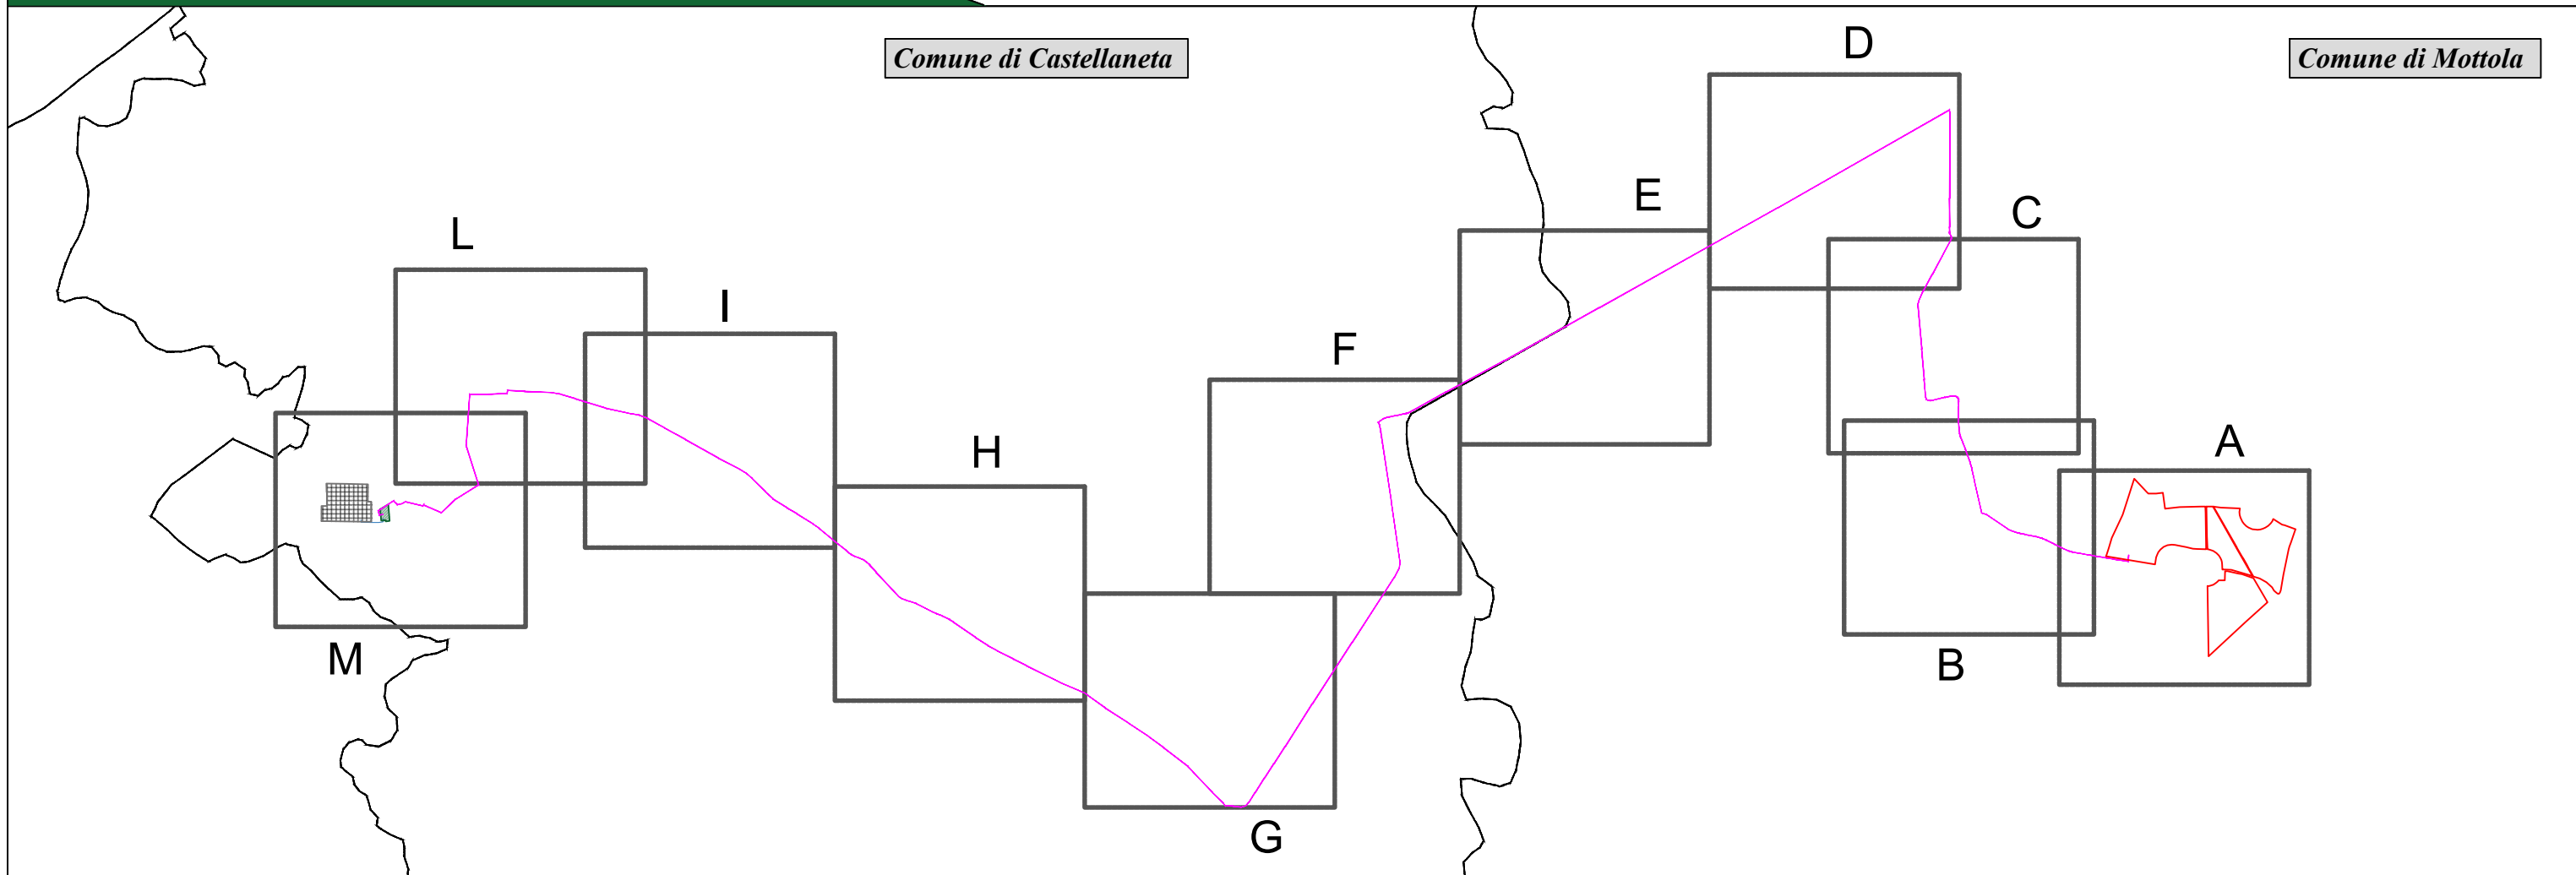

CAVIDOTTO DI CONNESSIONE ESTERNO			
	Tipologia	Denominazione	L (m)
A-B	Tratto su terreno agricolo	Area impianto	50
B-C	Tratto su Strada Asfaltata	S.P. n.25	990
C-D	Tratto su Strada Asfaltata	S.P. n.26	2820
D-E	Tratto su Strada Asfaltata	S.P. n.23	4070
E-F	Tratto su Strada Asfaltata	S.P. n.22	30
F-G	Tratto su Strada Asfaltata	S.P. n.23	2680
G-H	Tratto su Strada Asfaltata	S.S. n.7	130
H-I	Tratto su Strada Asfaltata	S.P. n. 21	5300
I-L	Tratto su terreno agricolo	-	150
L-M	Tratto su Strada Asfaltata	S.P.. n. 21	10
M-N	Tratto su terreno agricolo	-	1470
			17700
CAVIDOTTO AT			
	Tipologia	Denominazione	L(m)
O-P	Tratto su terreno agricolo	-	50
P-Q	Tratto su Strada Asfaltata	-	130
			180

Legenda generale

- Area contrattualizzata
- Cavidotto di connessione MT e tracciato F.O.
- Cavidotto interno al campo MT
- Cavidotto di connessione AT
- Cavo in tubazione rete TELECOM interrato esistente
- Ubicazione della stazione di elevazione MT/AT a realizzarsi
- Ubicazione cabina di raccolta AT a realizzarsi
- Ubicazione della Stazione elettrica Terna esistente
- Confine comunale



Comune di MOTTOLA
prov. di Taranto
REGIONE PUGLIA

Impianto Agrovoltaiico "Semeraro"
della potenza di 26,226 MW in DC

PROGETTO DEFINITIVO

COMMITTENTE: **LAPIS S.R.L.**
Via Giovanni Battista Soresina, 2 - 20144 Milano (MI)
C.F. e P.IVA: 12884650966
PEC: lapis_srl@legalmail.it

PROGETTAZIONE: **TEKNO** SOCIETA' DI INGEGNERIA
TARANTO srl
Via Vincenzo Galvani, 11 - 76123 ANDRIA
Tel: +39 0883 553714 - 552941 - Fax: +39 0883 552915
www.gruppotekno.it e-mail: corat@gruppotekno.it

PROGETTISTA: **Dott. Ing. Renato Pertuso** (Direttore Tecnico)
LEGALE RAPPRESENTANTE: **dott. Renato Mansi**

PD

PROGETTO DEFINITIVO

Data 1° emissione: **Giugno 2023**

Redatto: **A. MUSARO**
Verificato: **G. PERTUSO**
Approvato: **R. PERTUSO**

Scala: **FUORISCALA**

Protocollo Tekno:

Tavolo: **AR05.1_MIMIT**

File name: **COMUNICAZIONE DI INQUADRAMENTO GENERALE**

Protocollo Tekno: **TKA895**