Planimetria del percorso cavidotto "TAV M" - Scala 1:2000

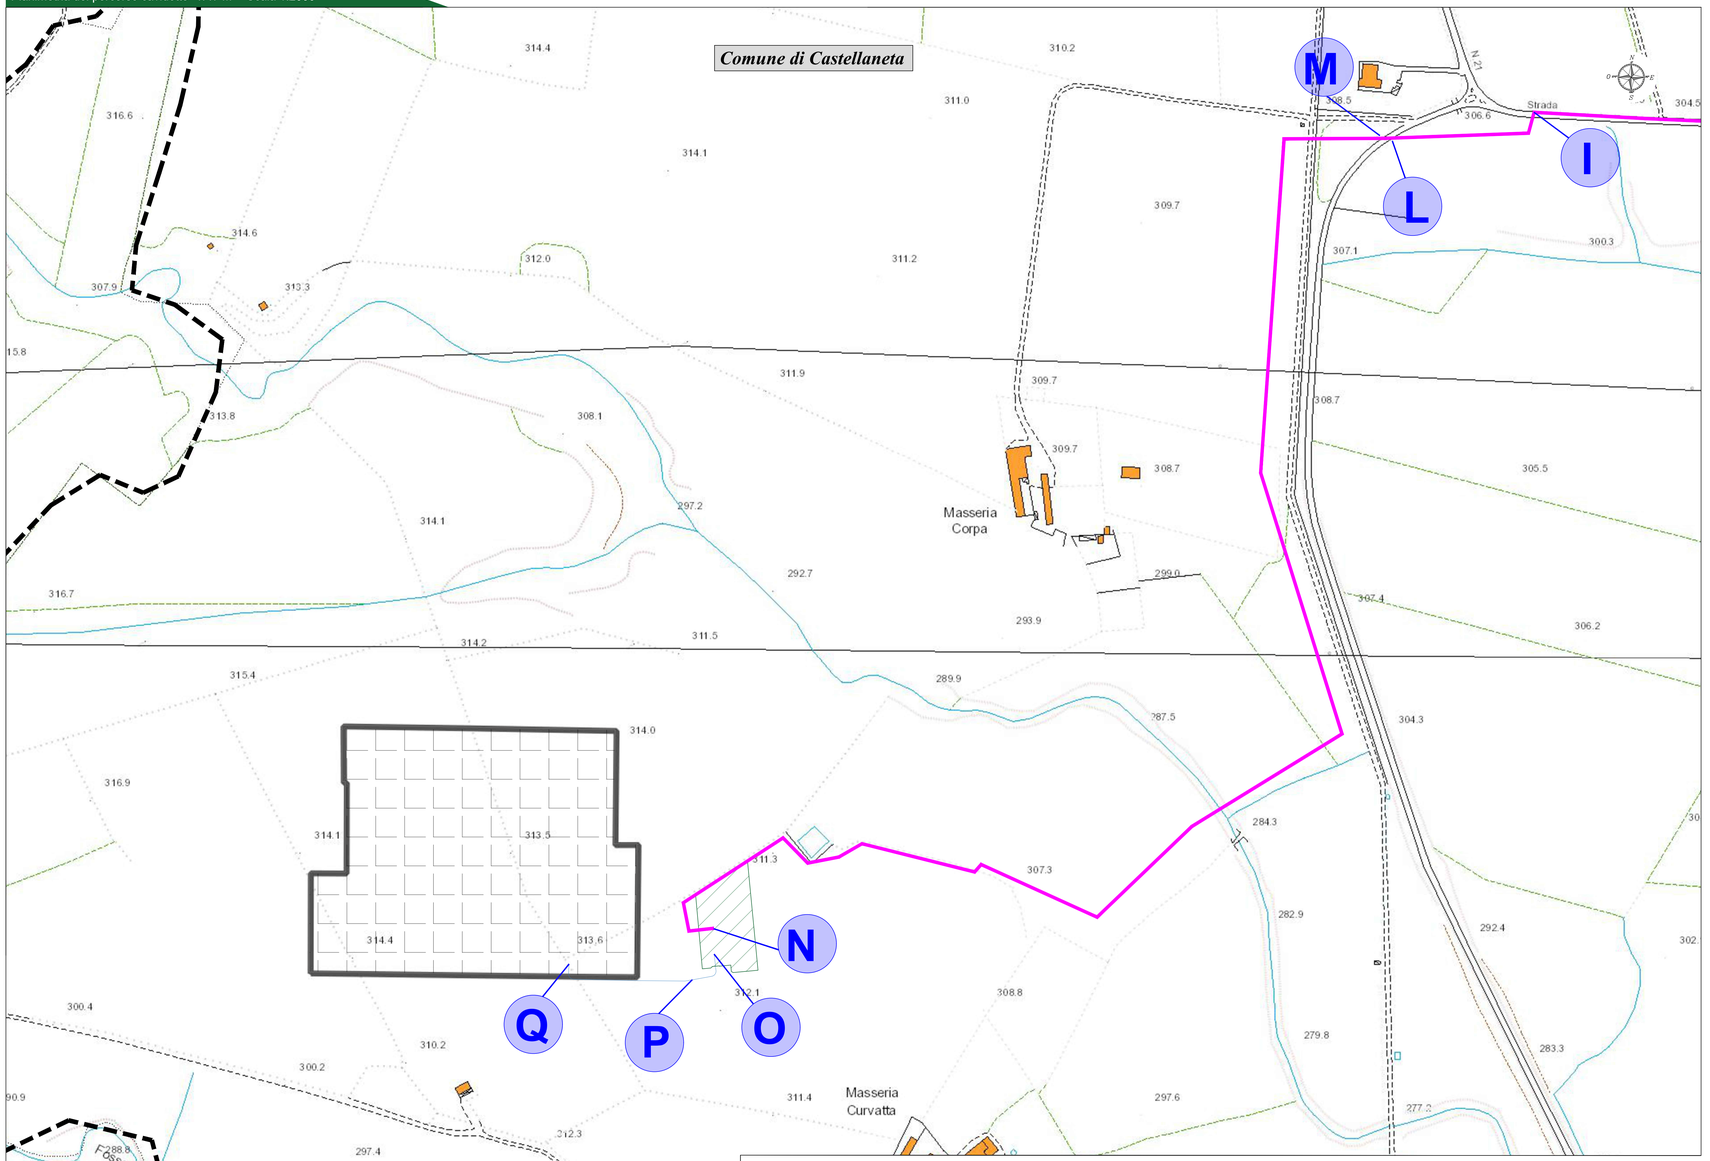

Legenda generale

- Area contrattualizzata
- Cavidotto di connessione MT e tracciato F.O.
- Cavidotto interno al campo MT
- Cavidotto di connessione AT
- Cavo in tubazione rete TELECOM interrato esistente
- Ubicazione della stazione di elevazione MT/AT a realizzarsi
- Ubicazione cabina di raccolta AT a realizzarsi
- Ubicazione della Stazione elettrica Terna esistente
- Confine comunale

Particolare sezione tipo posa cavidotto - Scala 1:10

Sezione su terreno agricolo

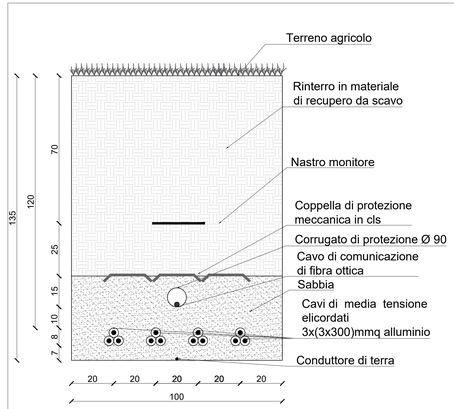

Sezione su viabilità esistente non asfaltata

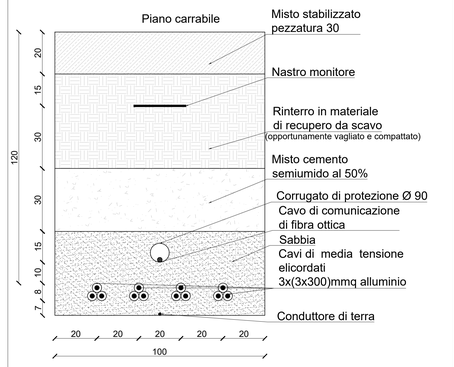

Sezione su viabilità esistente asfaltata

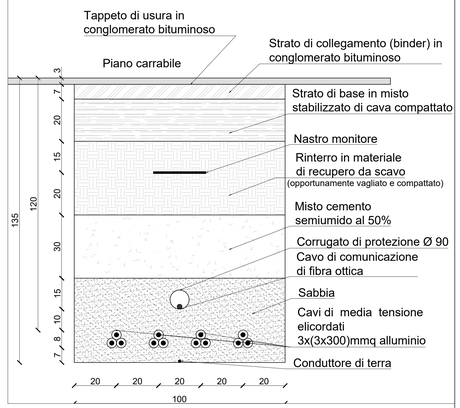

Particolare cavidotto interferenza per intersezione - Scala 1:10

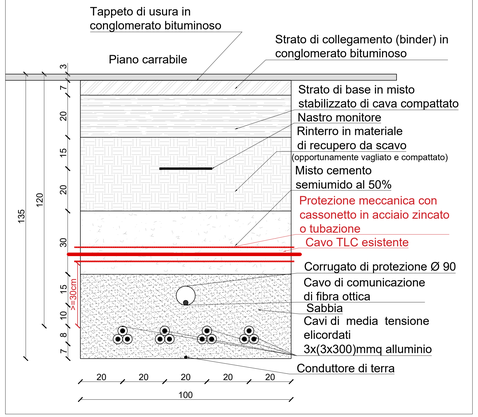

Particolare cavidotto interferenza per parallelismo - Scala 1:10

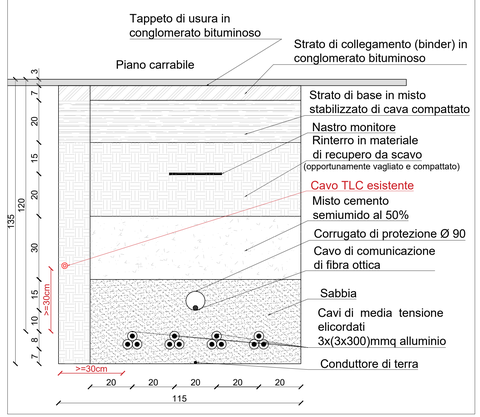

CAVIDOTTO DI CONNESSIONE ESTERNO			
	Tipologia	Denominazione	L (m)
A-B	Tratto su terreno agricolo	Area impianto	50
B-C	Tratto su Strada Asfaltata	S.P. n.25	990
C-D	Tratto su Strada Asfaltata	S.P. n.26	2820
D-E	Tratto su Strada Asfaltata	S.P. n.23	4070
E-F	Tratto su Strada Asfaltata	S.P. n.22	30
F-G	Tratto su Strada Asfaltata	S.P. n.23	2680
G-H	Tratto su Strada Asfaltata	S.S. n.7	130
H-I	Tratto su Strada Asfaltata	S.P. n. 21	5300
I-L	Tratto su terreno agricolo	-	150
L-M	Tratto su Strada Asfaltata	S.P.. n. 21	10
M-N	Tratto su terreno agricolo	-	1470
			17700

CAVIDOTTO AT			
	Tipologia	Denominazione	L(m)
O-P	Tratto su terreno agricolo	-	50
P-Q	Tratto su Strada Asfaltata	-	130
			180

Provincia di Taranto - Key Plan

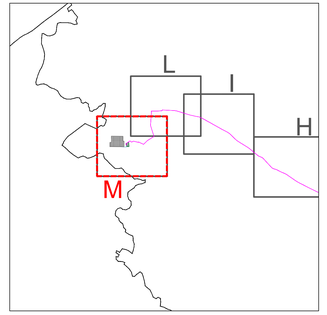

COMMITTENTE:
Lapis Srl
LAPIS S.R.L.
Via Giovanni Battista Soresina, 2 - 20144 Milano (MI)
C.F. e P.IVA: 12884650966
PEC: lapis_srl@legalmail.it

PROGETTAZIONE:
TEKNE srl
SOCIETÀ DI INGEGNERIA
TEKNE srl
Via Vincenzo Gioberti, 71 - 70123 BARI
Tel. 080 5582 5374 - 5539 - Fax +39 080 5539370
www.pugliatekne.it email: tekne@pugliatekne.it

PROGETTISTA:
Dott. Ing. Renato Pertuso
(Direttore Tecnico)

LEGALE RAPPRESENTANTE:
dott. Renato Manni

PD
PROGETTO DEFINITIVO

PLANIMETRIA TRACCIATO IMPIANTI DI COMUNICAZIONE
"TAV M"

Tavola: AR05.12_MIMIT
Filename: TAVOLA PLANIMETRIA TRACCIATO IMPIANTI DI COMUNICAZIONE

Data l'emissione:	Redatto:	Verificato:	Approvato:	Scala:	Protocollo Tekne:
Giugno 2023	A. MUSAIO	G.PERTOSO	R.PERTUSO	12000	TKA895
R.1					
R.2					
R.3					
R.4					