PARTICOLARI CAVIDOTTI - Scala 1:10

PARTICOLARE CAVIDOTTO "A"

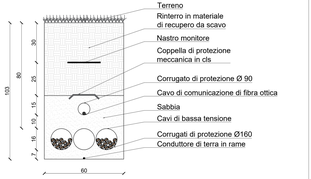

PARTICOLARE CAVIDOTTO "B"

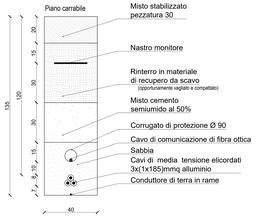

PARTICOLARE CAVIDOTTO "C"

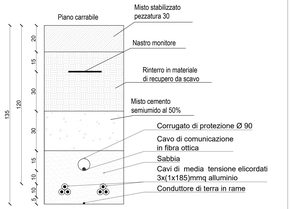

PARTICOLARE CAVIDOTTO "D"

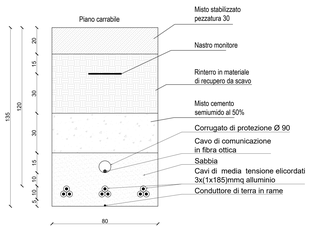

PARTICOLARE CAVIDOTTO "E"

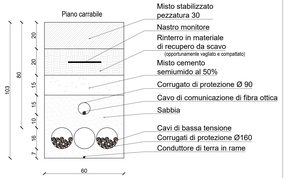

PARTICOLARE CAVIDOTTO "F"

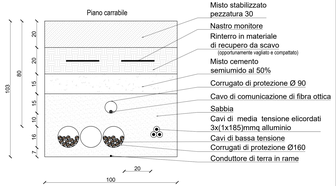

PARTICOLARE CAVIDOTTO "G"

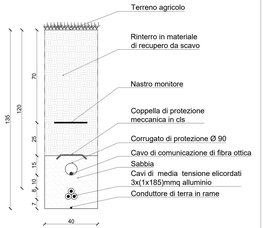

PARTICOLARE CAVIDOTTO "H"

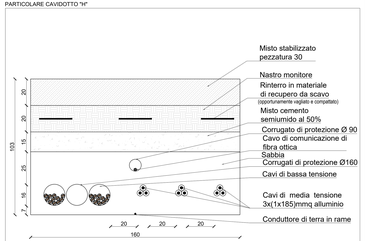

PLANIMETRIA ELETTRICA GENERALE - Scala 1:1000

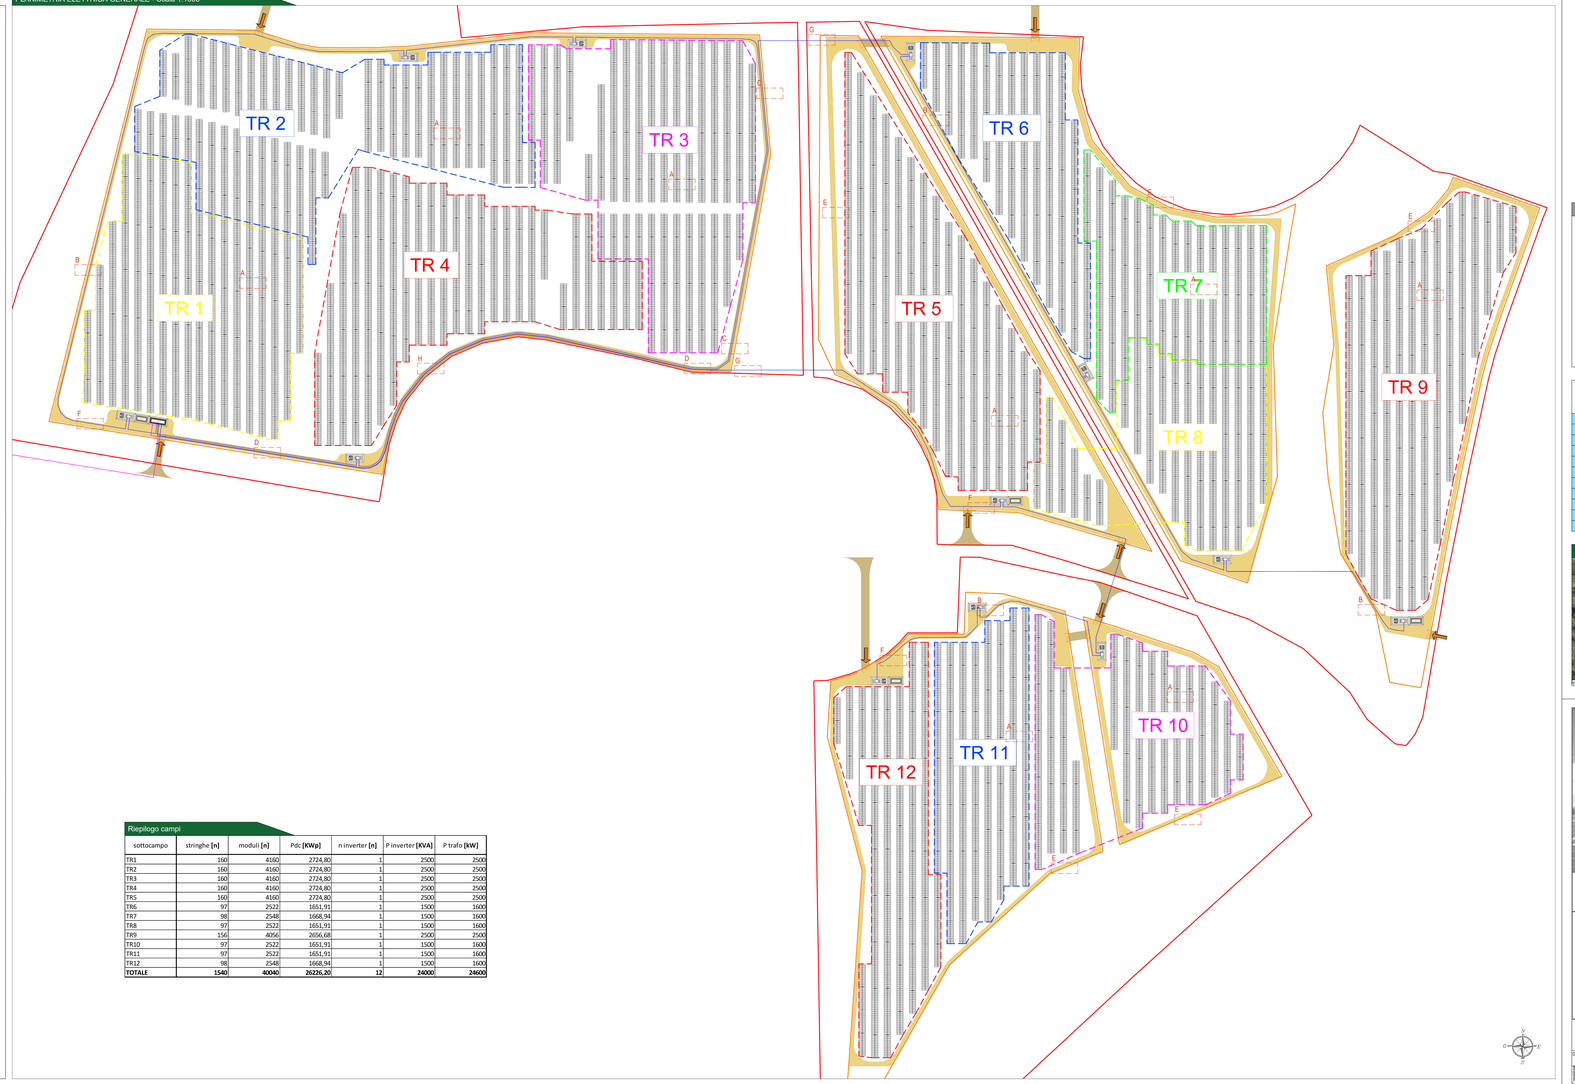

Riepilogo campi

sottocampo	stringhe [n]	moduli [n]	Pdc [KWp]	n inverter [n]	P inverter [KVA]	P trafo [KW]
TR1	160	4160	2724,80	1	2500	2500
TR2	160	4160	2724,80	1	2500	2500
TR3	160	4160	2724,80	1	2500	2500
TR4	160	4160	2724,80	1	2500	2500
TR5	160	4160	2724,80	1	2500	2500
TR6	97	2522	1651,91	1	1500	1600
TR7	98	2548	1668,94	1	1500	1600
TR8	97	2522	1651,91	1	1500	1600
TR9	156	4056	2656,68	1	2500	2500
TR10	97	2522	1651,91	1	1500	1600
TR11	97	2522	1651,91	1	1500	1600
TR12	98	2548	1668,94	1	1500	1600
TOTALE	**1540**	**40040**	**26226,20**	**12**	**24000**	**24600**

Legenda generale

- Area contrattualizzata dell'impianto a realizzarsi
- Recinzione perimetrale dell'impianto a realizzarsi
- Ingresso campo
- Strutture fotovoltaiche 26x2 con moduli da 655W
- Cavidotto di connessione MT
- Cavidotti interni al campo MT
- Cabina di campo Trasformatore/Inverter
- Cabina di consegna MT
- Cabina locale tecnico e servizi ausiliari

CONFIGURAZIONE IMPIANTO PV "MOTTOLA AU xxx"
POTENZA (DC): 26,226 MW

Latitudine	40°39'49.72" N
Longitudine	16°59'13.17" W
Altitudine	256,00 m
Potenza di picco (DC)	26,226 MWp
Potenza dei moduli	655Wp
Numero di stringhe	1540
Moduli per stringa	26
Numero di moduli	40040
Tipologia delle strutture	Tracker
Tilt (N-S)	+/- 60°
Pitch	9,50 m

Provincia di Taranto - KeyPlan

inquadramento provinciale | inquadramento comunale

Comune di MOTTOLA
prov. di Taranto
REGIONE PUGLIA

Impianto Agrovoltaico "Semeraro"
della potenza di 26,226 MW in DC

PROGETTO DEFINITIVO

COMMITTENTE:

Lapis Srl

LAPIS S.R.L.
Via Giovanni Battista Sonnino, 2 - 20144 Milano (MI)
C.F. e P.IVA: 12066450966
PEC: lapis_srl@legalmail.it

PROGETTAZIONE:

TEKNE Srl
Via Vittorio Gassert, 11 - 70125 BARI
Tel +39 080 5074 - 5041 - Fax +39 080 5045
www.pugliaenergie.it - e-mail: contact@pugliaenergie.it

ISO 9001

PROGETTISTA:
Dott. Ing. Renato Pertuso
(Direttore Tecnico)

LEGALE RAPPRESENTANTE:
dott. Renato Mario

PD — PROGETTO DEFINITIVO

PLANIMETRIA GENERALE IMPIANTI ELETTRICI

Tavola: IE 01

Firmare: PERTUSO RENATO;MARIO;GIANNINO;;;IT/IT/IT

Data / Aggiornamento	Redatto:	Verificato:	Approvato:	Scala:	Protocollo Tekne:
Giugno 2023	G.PIGNA	G.PERTUSO	R.PERTUSO	1:1000 1:10	TKA895

REV. 0			
REV. 1			
REV. 2			