Scala 1:2000

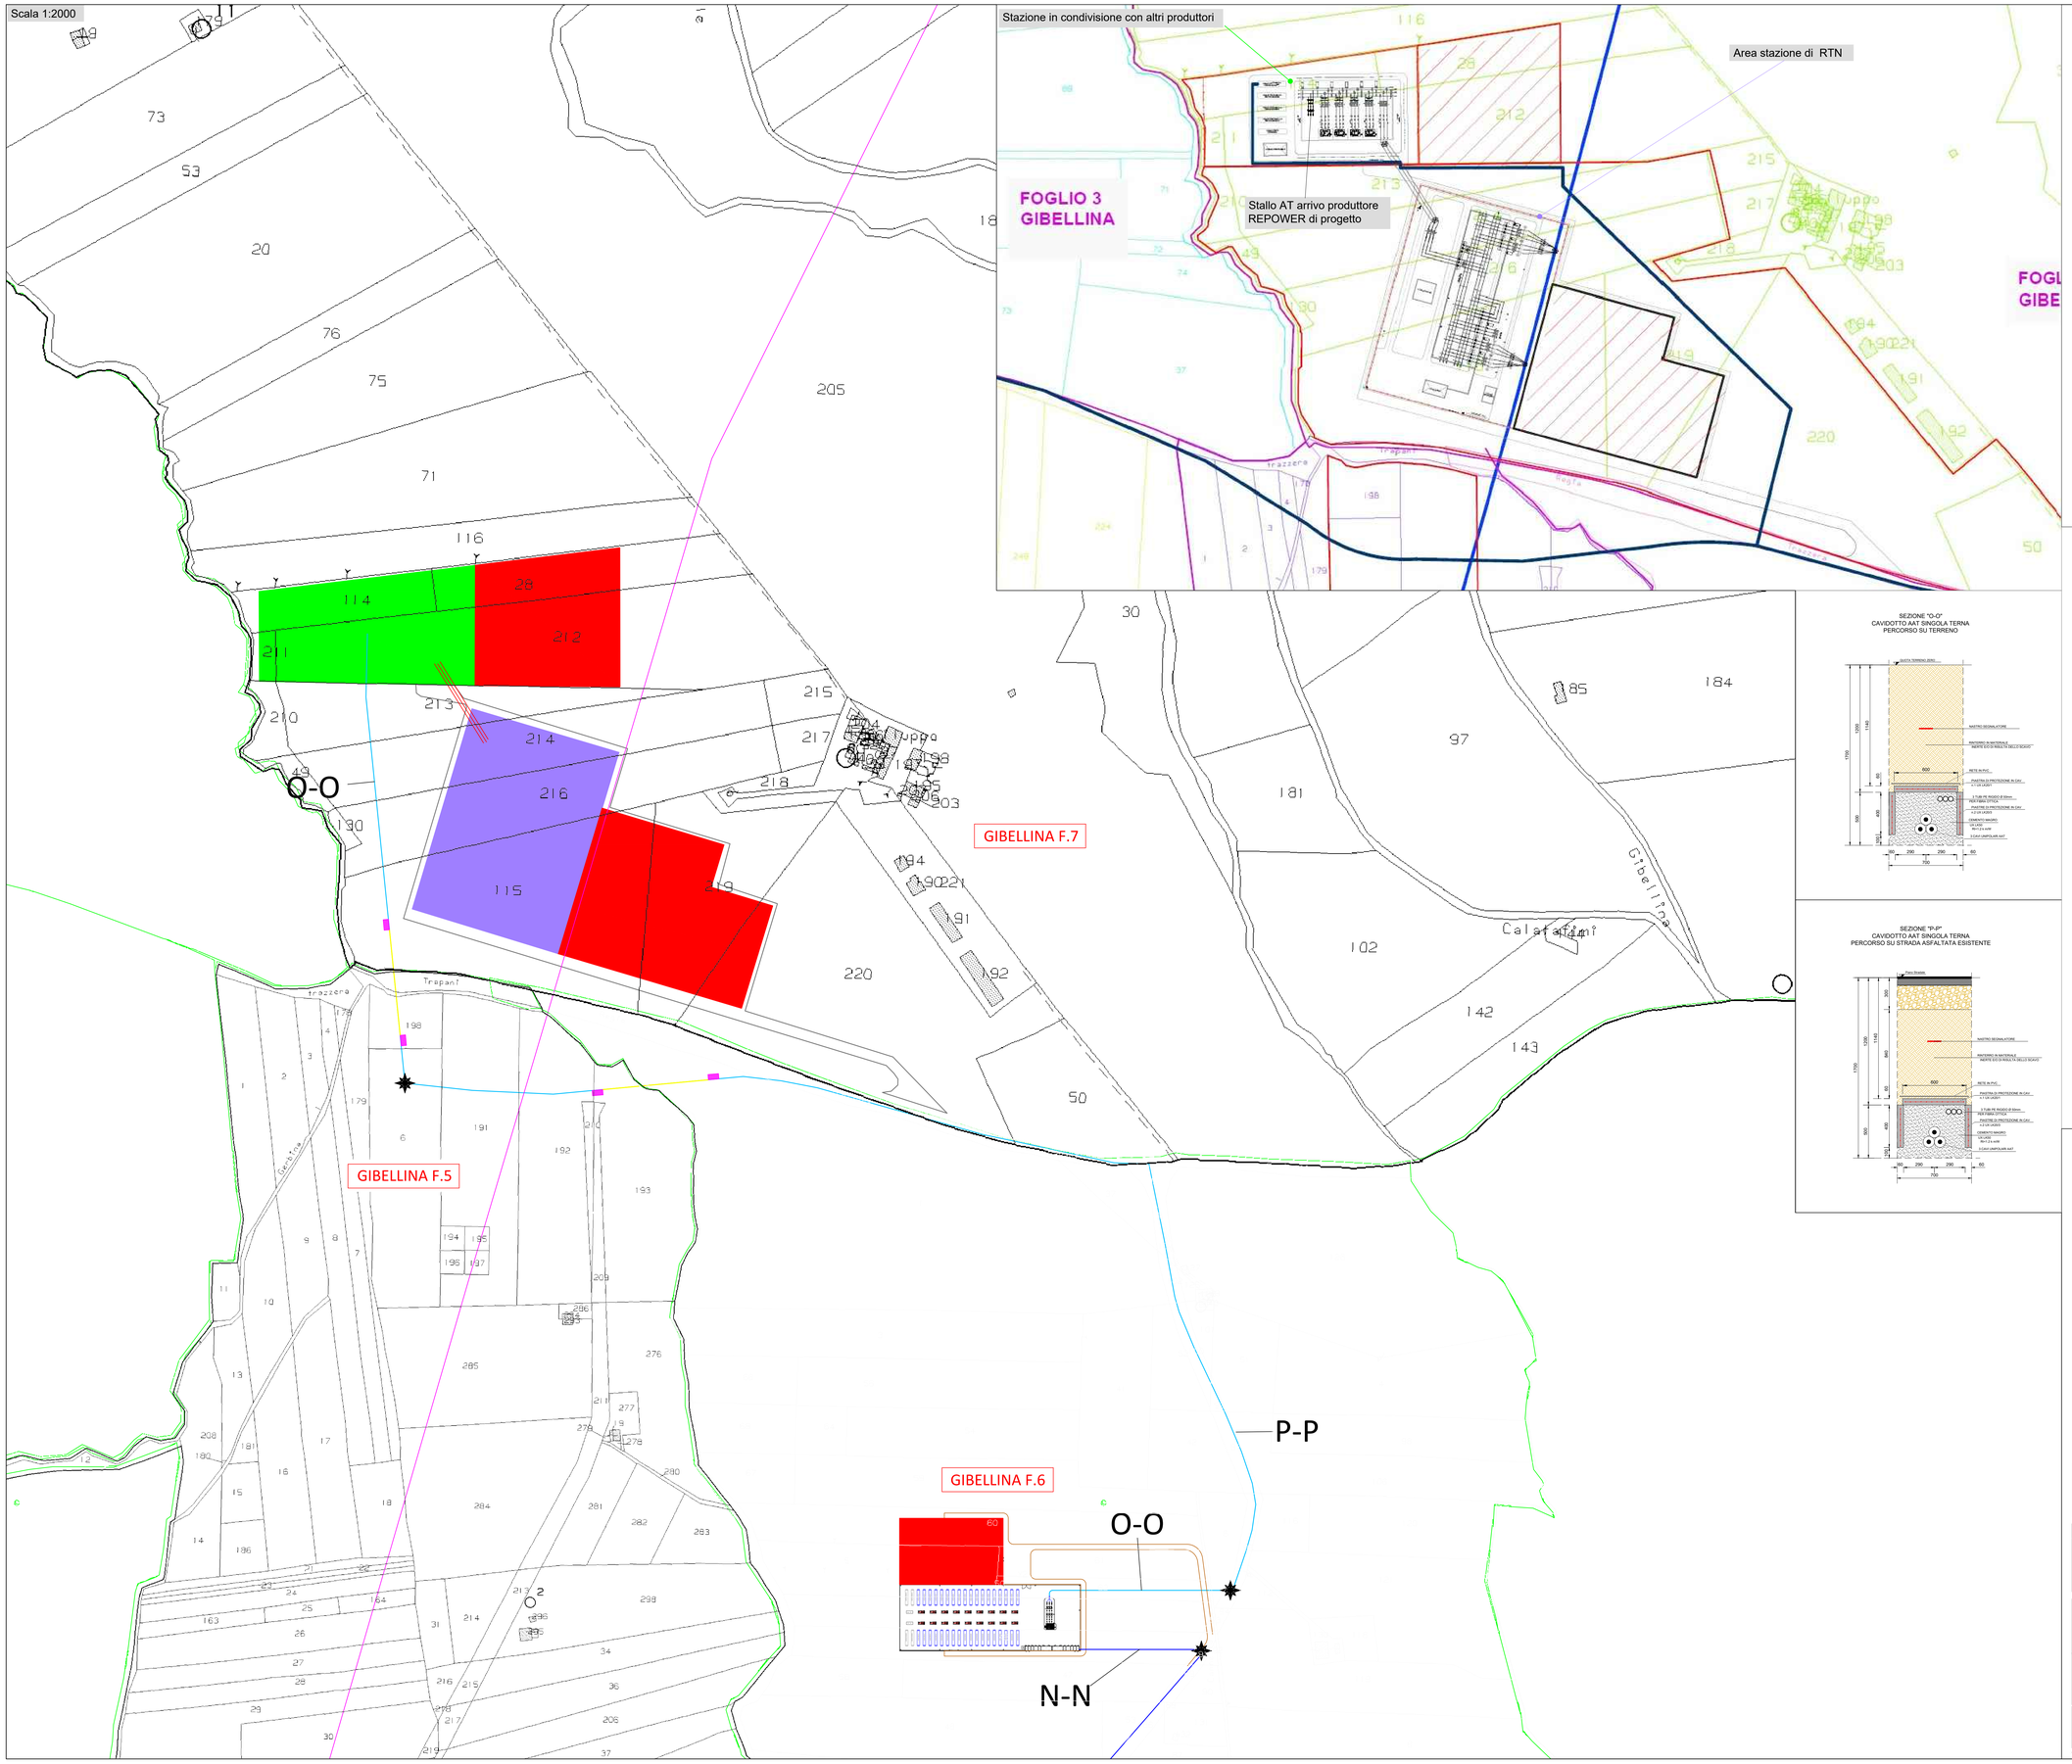

SEZIONE "O-O"
CAVIDOTTO AAT SINGOLA TERNA
PERCORSO SU TERRENO

SEZIONE "P-P"
CAVIDOTTO AAT SINGOLA TERNA
PERCORSO SU STRADA ASFALTATA ESISTENTE

Legenda:

- Sottostazione di trasformazione di utenza
- Stazione altri produttori
- Area stazione di rete
- Stazione in condivisione con altri produttori
- Cavidotto interrato AAT
- Tratti cavidotto in T.O.C.
- Aree per posizionamento macchina TOC
- Raccordo AT aereo in condivisione con altri produttori
- Linea AT RTN esistente
- Opere di regimentazione idraulica
- Cavidotto interrato MT esterno
- Liminti fogli Catastali
- A-A B-B Indicazione sezione tipo cavidotto MT rif. elab. 1517-PD_A_4.4_TAV_r00
- Cambio sezione tipo cavidotto MT

Firmato digitalmente da

donato sciacca

CN = sciacca donato
O = Ordine degli Ingegneri della Provincia di Catania
T = Ingegnere
C = IT

PROPONENTE

Repower Renewable Spa
Via Lavaredo, 44
30174 Mestre (VE)

REPOWER
L'energia che ti serve.

PROGETTAZIONE

TENPROJECT
sede legale ed operativa: S. Martino Sannita (BN)
località Chianarile snc Area Industriale
sede operativa: Lucera (FG) via Alfonso la Cava 114
P.IVA 01465590623

Progettista :
Ing. Nicola Forte

ORDINE DEGLI INGEGNERI DELLA PROVINCIA DI FOGGIA
Ing. NICOLA FORTE
Iscritto all'albo al n. 2278

Consulenti
per TENPROJECT

SCIACCA SOLUTIONS
C.so Vittorio Emanuele III, 51
96015 Francofonte (SR)
P.IVA 01871700892

N° COMMESSA
1517

NUOVO PARCO EOLICO "LA PERGOLA"
LIBERO CONSORZIO COMUNALE DI TRAPANI
COMUNI DI SALAPARUTA - GIBELLINA

PROGETTO DEFINITIVO PER AUTORIZZAZIONE

ELABORATO

PUNTO DI CONSEGNA: PLANIMETRIA CATASTALE E COLLEGAMENTO ALLA RTN

CODICE ELABORATO
5.1

NOME FILE
1517-PD_A_5.1_TAV_r00

REV.	DATA	DESCRIZIONE REVISIONE	REDATTO	VERIFICA	APPROVAZIONE
00	Maggio 2023	PRIMA EMISSIONE	DS	FDM-PM	NF

Cartiglio - Rev. 00

COPYRIGHT - TUTTI I DIRITTI SONO RISERVATI A NORMA DI LEGGE