


- LEGENDA**
- Confini comunali
 - Reticolo idrografico
- Opere di progetto**
- Impianto Agro-fotovoltaico di progetto
 - Sezione a 36 kV della stazione elettrica in autorizzazione "Monreale 3"
 - Cavidotto 36 KV di progetto (interrato)
 - Cavidotto 36 KV di progetto (interrato) (Tratto in T.O.C. rivellazione orizzontale contraltas)

Coordinate Parco Agrovoltaico di progetto - Comune di Monreale "Malvello"

ID PARCO	UTM WGS84 (m) - FUSO 33	UTM ED 10 (m) - FUSO 33	GRIGLI BORGIA (m)	Carata	Quota altimetrica (s.l.m.)
34450.000	419181.510	54433.300	419181.510	34450.000	331
34450.000	419181.210	54433.300	419181.210	34450.000	331

- Legenda Interferenze**
- Attraversamento reticolo idrografico

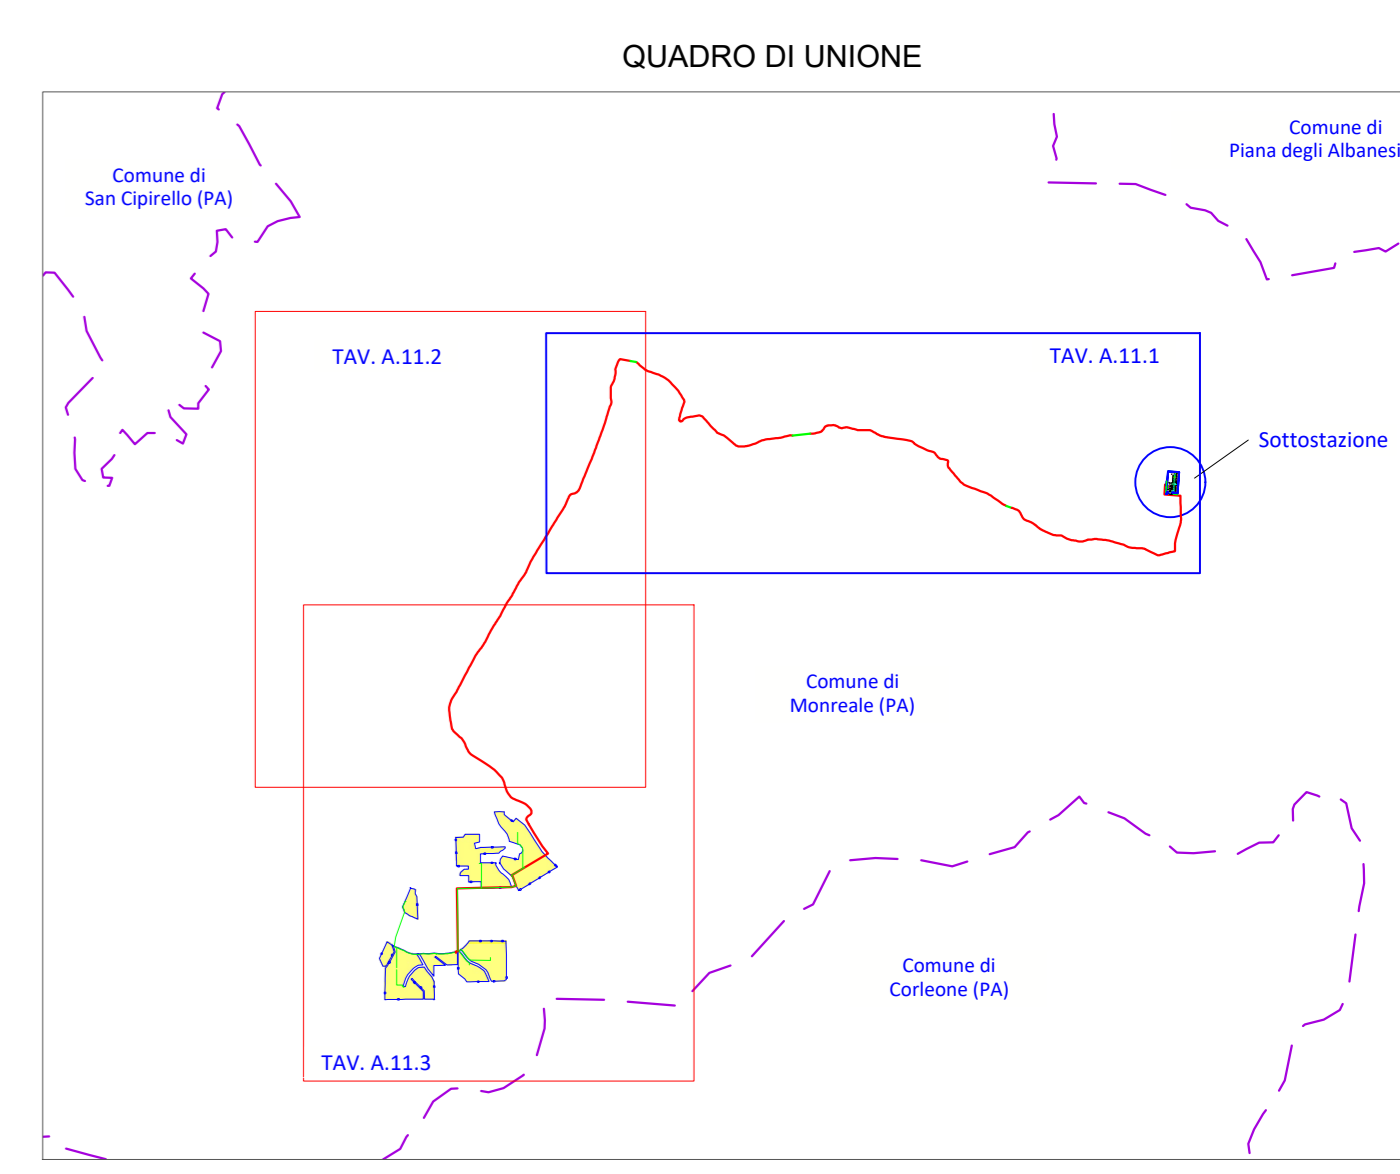

REGIONE SICILIA
 PROVINCIA DI PALERMO
COMUNE DI MONREALE
 LOCALITÀ MALVELLO

Oggetto: **PROGETTO DEFINITIVO PER LA COSTRUZIONE E L'ESERCIZIO DI UN IMPIANTO AGRO-FOTOVOLTAICO AVENTE POTENZA DI PICCO PARI A 35,94 MW E POTENZA DI IMMISSIONE 33.13 MW E RELATIVE OPERE DI CONNESSIONE**

SEZIONE A - RELAZIONI GENERALI

INTERFERENZE CON RETICOLO IDROGRAFICO DA CARTA CTR E ORTOFOTO - PARTE 1 DI 3

Nome file stampa: FV.MNR03.PD.A.11.1.pdf	Codifica Regionale: R06FP00040	Scala: 1:5000	Formato di stampa: 1475x885
Nome elaborato: FV.MNR03.PD.A.11.1	Tipologia: D		

<p>E-WAY 2 S.r.l. Piazza di San Lorenzo in Lucina, 4 00186 ROMA (RM) P.IVA. 16647311006</p>	<p>E-WAY 2 S.r.l. Piazza di San Lorenzo in Lucina, 4 00186 ROMA (RM) P.IVA. 16647311006</p>
---	---

<p>E-WAY 2 S.r.l. Piazza di San Lorenzo in Lucina, 4 00186 ROMA (RM) P.IVA. 16647311006 PEC: eway2@egest.it</p>	
--	--

CODICE	REV. N.	DATA REV.	REDAZIONE	VERIFICA	VALIDAZIONE
FV.MNR03.PD.A.11.1	01	01/2023	F. Mestraggianni	A. Bottoni	A. Bottoni