
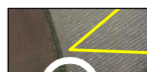

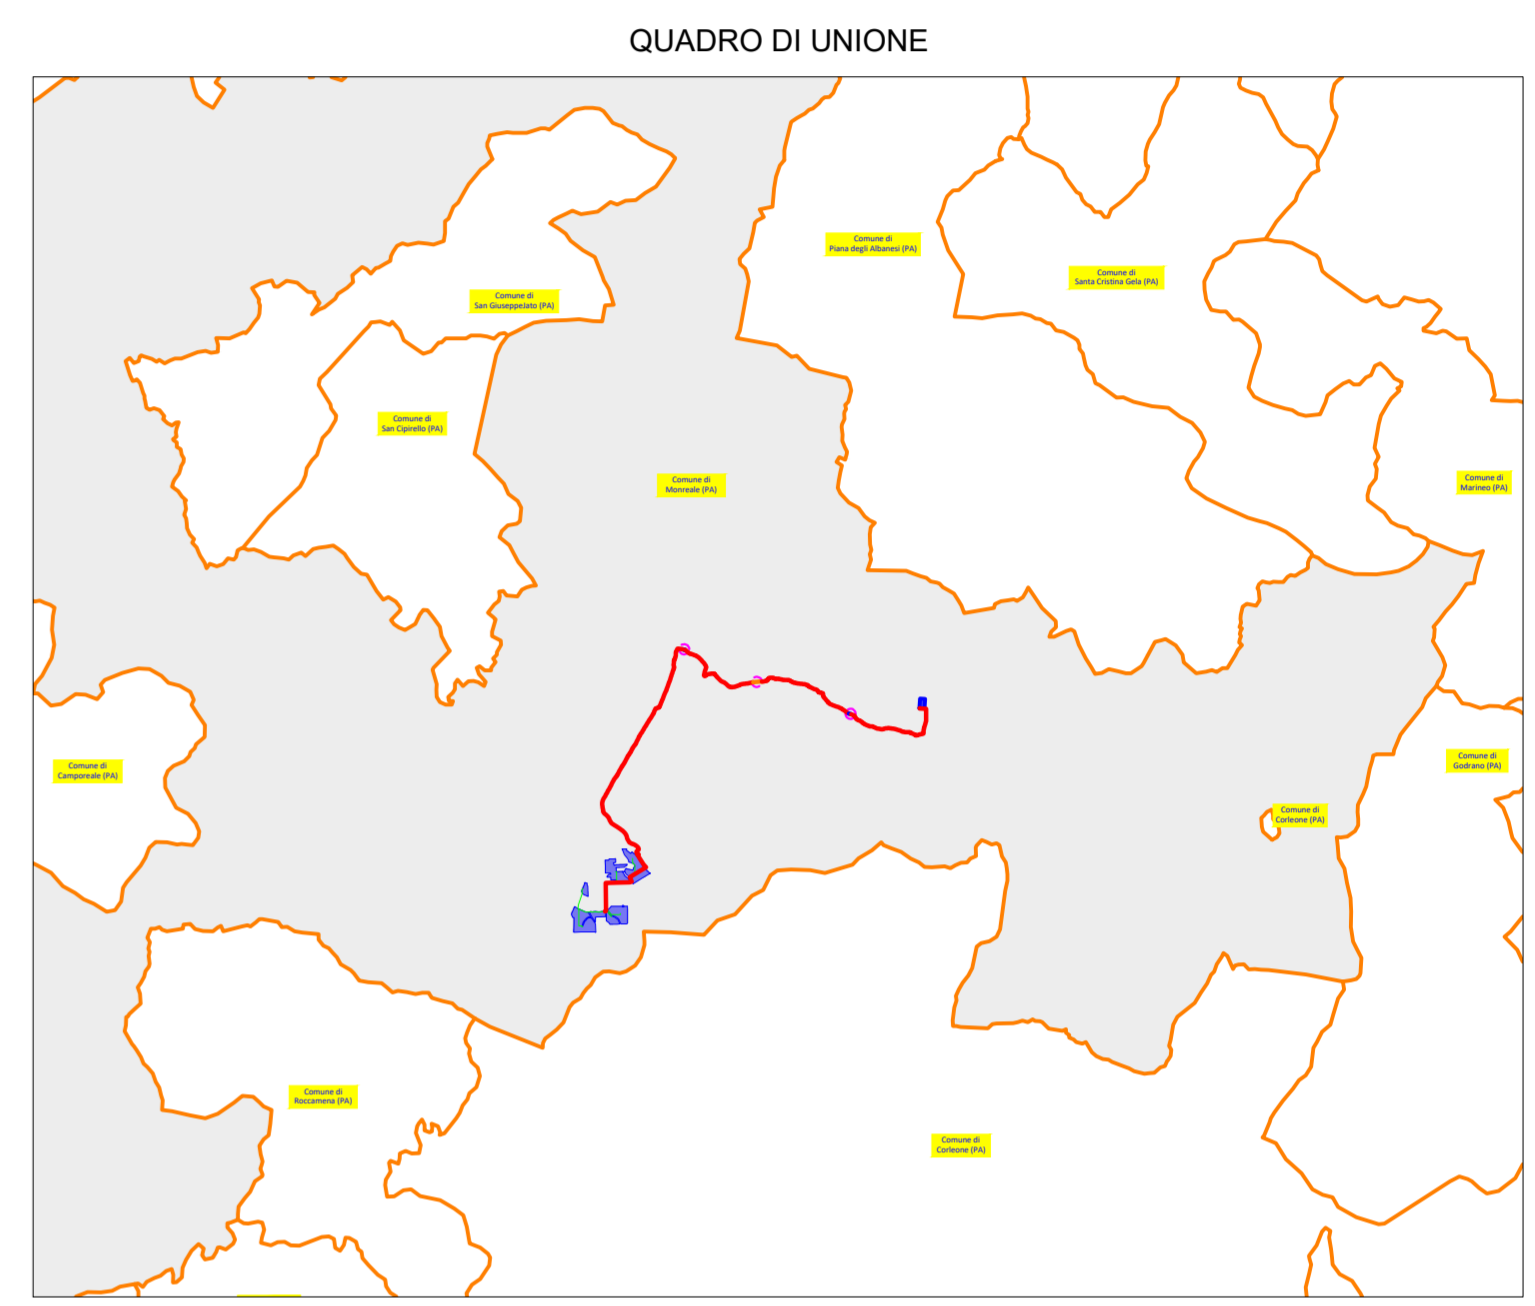




Legenda

-  Cavidotto 36 kV di progetto (interrato)
-  Cono ottico : punto di scatto fotografico
-  SE RTN 150 / 36 kV

Coordinate Parco Agrovoltaico di progetto - Comune di Monreale "Malvello"								
ID PARCO	UTM- WGS84 (m) - FUSO 33		UTM- ED 50 (m) - FUSO 33		GAUSS BOGA (m)		Catasto	Quote altimetriche (s.l.m.m.)
	EST	NORD	EST	NORD	EST	NORD		
344058.7001	4192338.5533	344126.7001	4192530.5533	2364066.7001	4192344.5533	MONREALE	331	
344002.6965	4192181.2342	344670.6965	4193373.2342	2364610.6965	4192187.2342	MONREALE	335	






REGIONE SICILIA
 PROVINCIA DI PALERMO
COMUNE DI MONREALE
 LOCALITÀ MALVELLO

Oggetto:
PROGETTO DEFINITIVO PER LA COSTRUZIONE E L'ESERCIZIO DI UN IMPIANTO AGRO-FOTOVOLTAICO AVENTE POTENZA DI PICCO PARI A 35,94 MW E POTENZA DI IMMISSIONE 33.13 MW E RELATIVE OPERE DI CONNESSIONE

Sezione:
SEZIONE B - INQUADRAMENTO GENERALE OPERE DI PROGETTO

Elaborato:
PLANIMETRIA DELLO STATO ATTUALE CON DOCUMENTAZIONE FOTOGRAFICA ATTESTANTE LE CONDIZIONI DEL SITO PRIMA DELL'INTERVENTO - PARTE 2 DI 2

Nome file stampa: FV.MNR03.PD.B.04.2.pdf	Codifica Regionale: RS06EP00013A0	Scala: 1:10.000	Formato di stampa: 980x640
Nome elaborato: FV.MNR03.PD.B.04	Tipologia: D		

Proponente: E-WAY 2 S.r.l. Piazza di San Lorenzo in Lucina, 4 00186 ROMA (RM) P.IVA. 16647311006	Progettista: E-WAY 2 S.r.l. Piazza di San Lorenzo in Lucina, 4 00186 ROMA (RM) P.IVA. 16647311006
	
<small>E-WAY 2 S.R.L. P.zza di San Lorenzo in Lucina, 4 00186 ROMA (RM) C.E.P. IVA 16647311006 PEC: e-way2srl@legalmail.it</small>	

CODICE	REV. n.	DATA REV.	REDAZIONE	VERIFICA	VALIDAZIONE
FV.MNR03.PD.B.04.2	00	07/2023	A. Antonello	A. Bottone	A. Bottone

Sede legale
 Piazza di San Lorenzo in Lucina, 4
 00186 ROMA (RM)
 PEC: e-way2srl@legalmail.it tel. +39 069414500

