

## Legenda

### Limiti Amministrativi

Limiti comunali


### Rete ecologica siciliana

- Nodi RES
- SteppingStones
- BufferZones
- Corridoio diffuso
- Corridoio lineare

### Legenda di progetto

- Impianto agro-fotovoltaico di progetto
- Cavidotto 36 kV di progetto (interrato)
- Sottostazione RTN

### QUADRO DI UNIONE

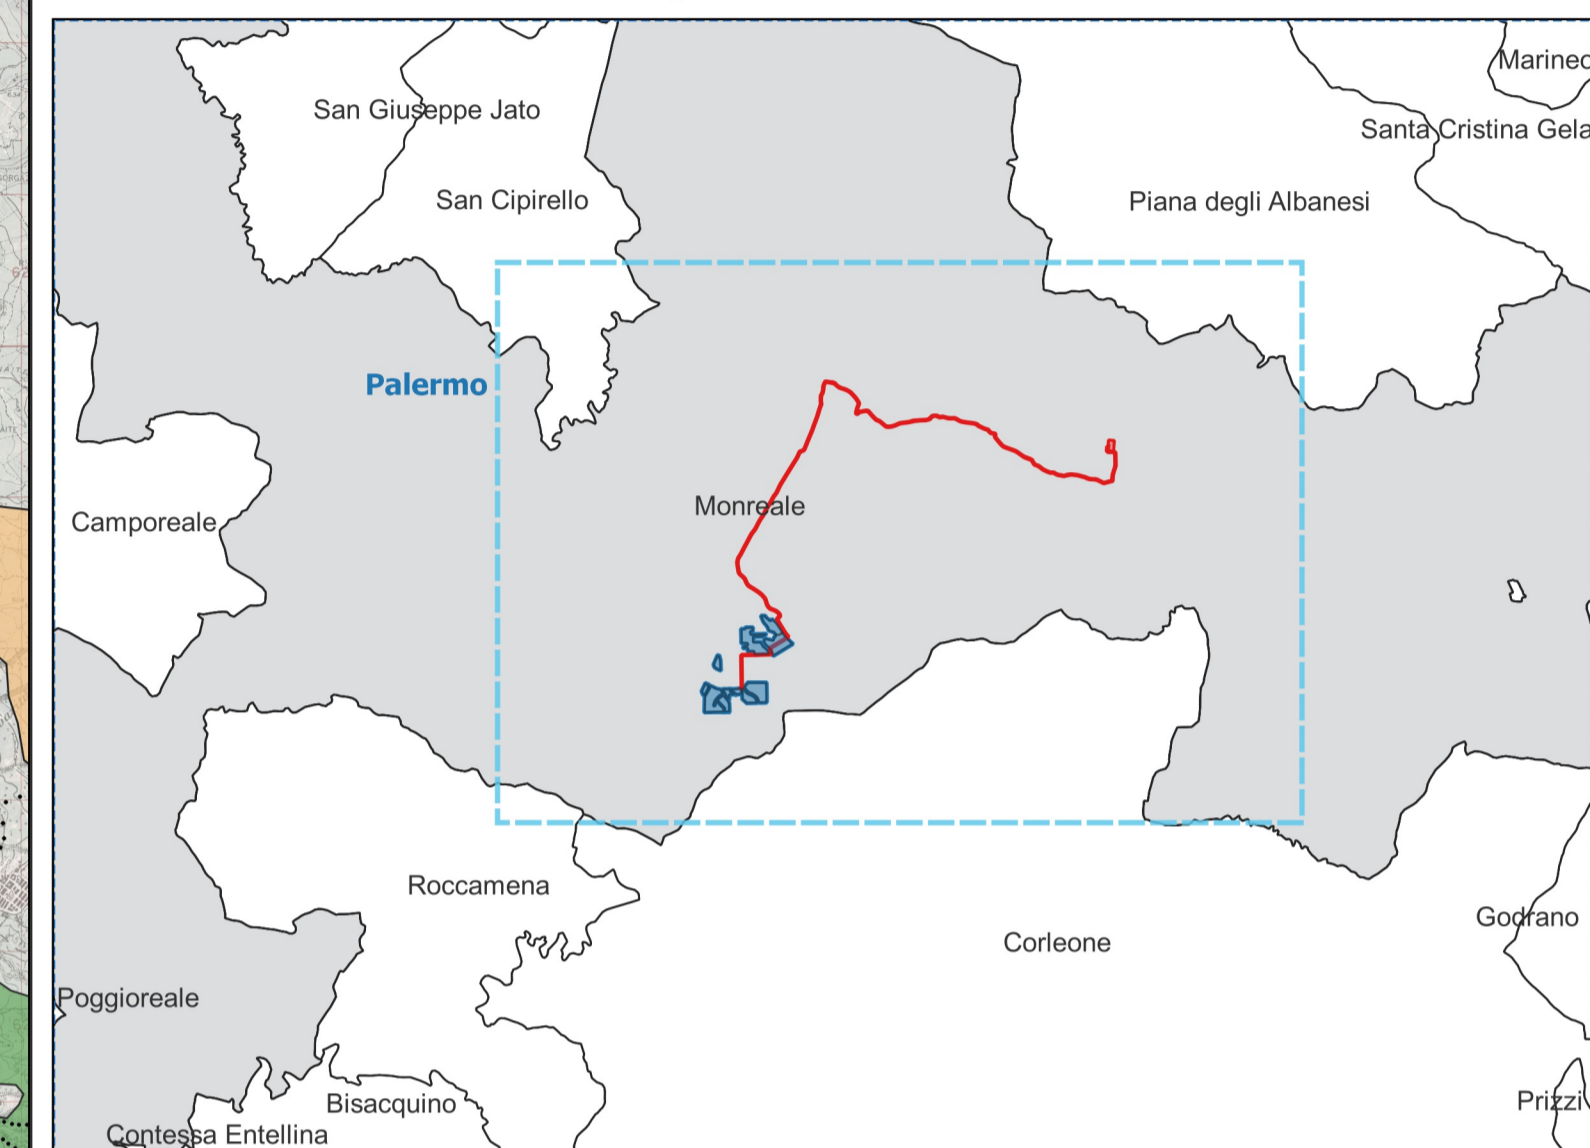

## REGIONE SICILIA

PROVINCIA DI PALERMO

## COMUNE DI MONREALE

LOCALITÀ MALVELLO

**Oggetto:**  
**PROGETTO DEFINITIVO PER LA COSTRUZIONE E L'ESERCIZIO DI UN IMPIANTO AGRO-FOTOVOLTAICO AVENTE POTENZA DI PICCO PARI A 35,94 MWp E POTENZA NOMINALE PARI A 33,13 MW E RELATIVE OPERE DI CONNESSIONE**

**Sezione:**  
**SEZIONE C - STUDIO D'INSERIMENTO URBANISTICO E VINCOLISTICO**

**Elaborato:**  
**INQUADRAMENTO DELL'IMPIANTO RISPETTO ALLA RETE ECOLOGICA SICILIANA**

Nome file stampa: <b>FV.MNR03.PD.C.03.pdf</b>	Codifica Regionale: <b>RS06EPD0016A0</b>	Scala: <b>1:50.000</b>	Formato di stampa: <b>A1</b>
Nome elaborato: <b>FV.MNR03.PD.C.03</b>	Tipologia: <b>D</b>		

**Proponente:**  
**E-WAY 2 S.r.l.**  
 Piazza di San Lorenzo in Lucina, 4  
 00186 ROMA (RM)  
 P.IVA. 16647311006



**E-WAY 2 S.r.l.**  
 P.zza di San Lorenzo in Lucina, 4  
 00186 - Roma  
 S.P. IVA 16647311006  
 PEC: e-way2srl@legalmail.it

**Progettista:**  
**E-WAY 2 S.r.l.**  
 Piazza di San Lorenzo in Lucina, 4  
 00186 ROMA (RM)  
 P.IVA. 16647311006



CODICE	REV. n.	DATA REV.	REDAZIONE	VERIFICA	VALIDAZIONE
FV.MNR03.PD.C.03	00	07/2023	S.A.Cantarella	A. Bottone	A. Bottone