

Legenda

Limiti Amministrativi

Limiti comunali

Vincolo idrogeologico


Fonte: Sistema Informativo Forestale - Regione Sicilia

Vincolo idrogeologico
R.D.L. 30/12/1923 n. 3267

Legenda di progetto

- Impianto agro-fotovoltaico di progetto
- Cavidotto 36 kV di progetto (interrato)
- Sottostazione RTN

QUADRO DI UNIONE

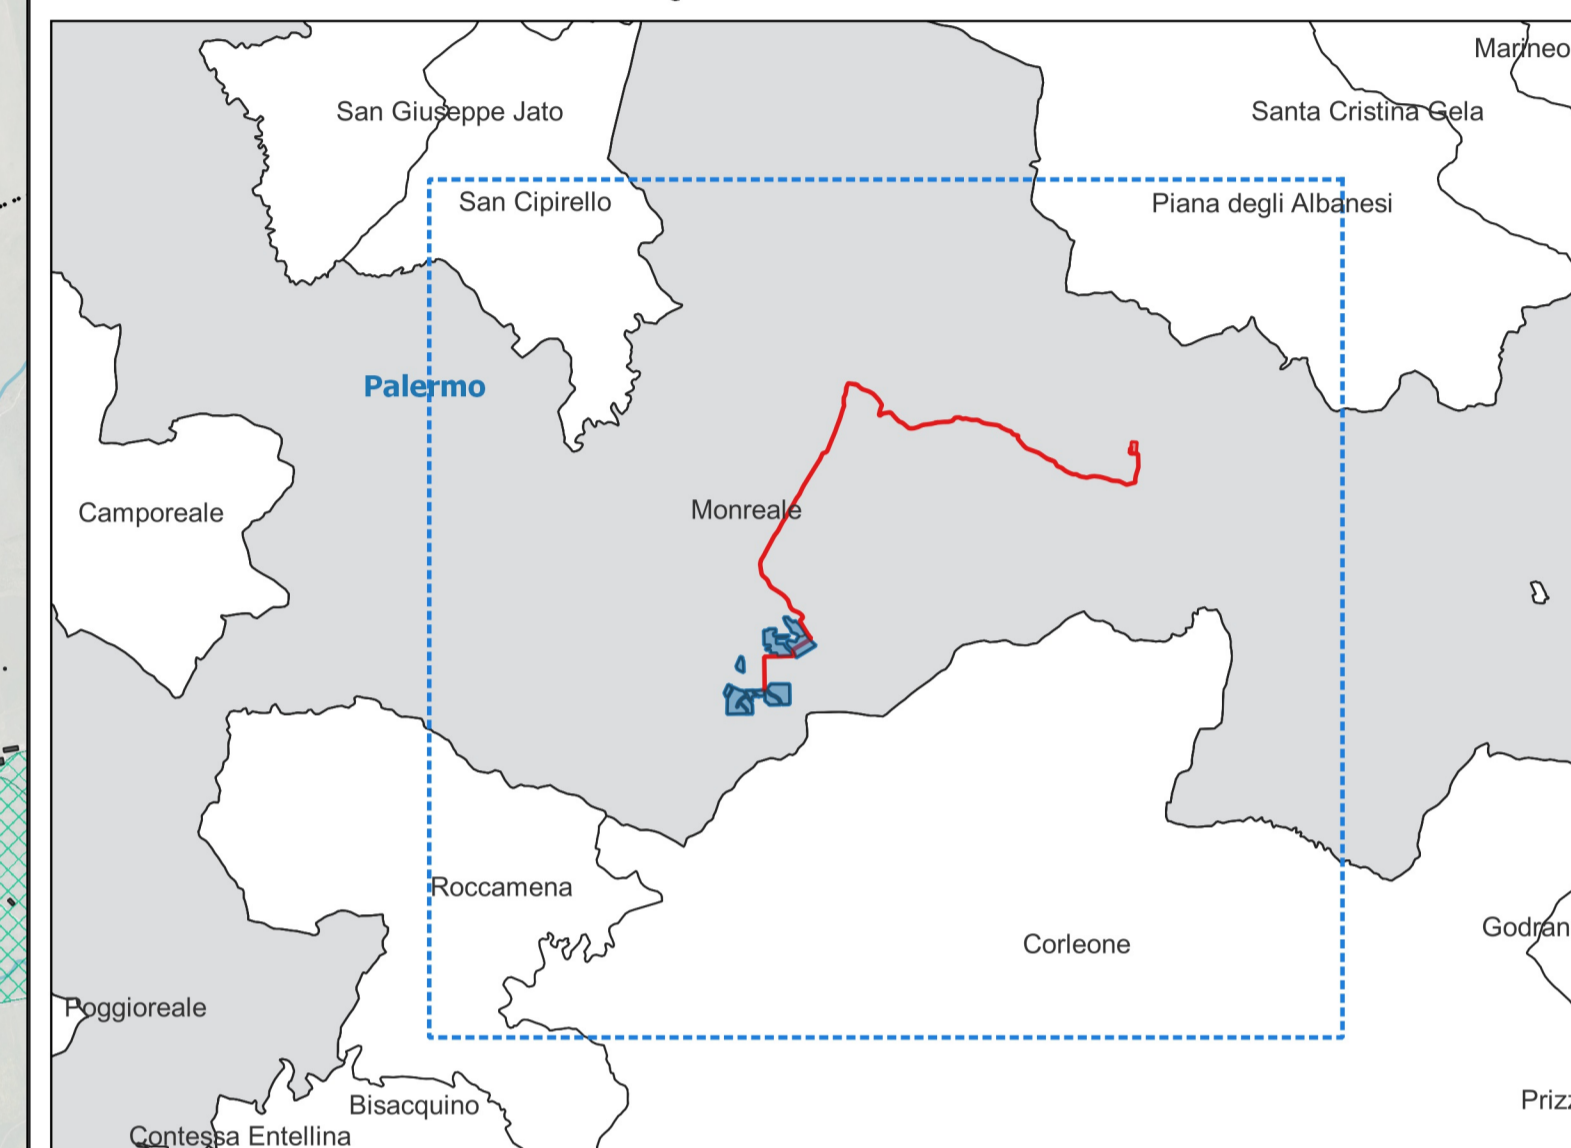

REGIONE SICILIA

PROVINCIA DI PALERMO

COMUNE DI MONREALE

LOCALITÀ MALVELLO

Oggetto:
PROGETTO DEFINITIVO PER LA COSTRUZIONE E L'ESERCIZIO DI UN IMPIANTO AGRO-FOTOVOLTAICO AVENTE POTENZA DI PICCO PARI A 35,94 MWp E POTENZA NOMINALE PARI A 33,13 MW E RELATIVE OPERE DI CONNESSIONE

Sezione:
SEZIONE C - STUDIO D'INSERIMENTO URBANISTICO E VINCOLISTICO

Elaborato:
INQUADRAMENTO DELL'IMPIANTO RISPETTO AL VINCOLO IDROGEOLOGICO

Nome file stampa: FV.MNR03.PD.C.04.pdf	Codifica Regionale: RS06EPD0017A0	Scala: 1:25.000	Formato di stampa: A1
Nome elaborato: FV.MNR03.PD.C.04	Tipologia: D		

Proponente:
E-WAY 2 S.r.l.
Piazza di San Lorenzo in Lucina, 4
00186 ROMA (RM)
P.IVA. 16647311006

Progettista:
E-WAY 2 S.r.l.
Piazza di San Lorenzo in Lucina, 4
00186 ROMA (RM)
P.IVA. 16647311006



E-WAY 2 S.R.L.
P.zza di San Lorenzo in Lucina, 4
00186 - Roma
C.F.P. IVA 16647311006
PEC: e-way2srl@legalmail.it



CODICE	REV. n.	DATA REV.	REDAZIONE	VERIFICA	VALIDAZIONE
FV.MNR03.PD.C.04	00	07/2023	S.A. Cantarella	A. Bottone	A. Bottone