


**CENSIMENTO INCENDI**  
Fonte: Sistema Informativo Forestale - Regione Siciliana

- INCENDI 2013
- INCENDI 2014
- INCENDI 2015
- INCENDI 2016
- INCENDI 2017
- INCENDI 2018
- INCENDI 2019
- INCENDI 2020
- INCENDI 2021

**OPERE DI PROGETTO**

- Impianto Agro-fotovoltaico di progetto
- Cavidotto 36 kV di progetto (interrato)
- Sezione a 36 kV della stazione elettrica in autorizzazione "Monreale 3"

**QUADRO DI UNIONE**

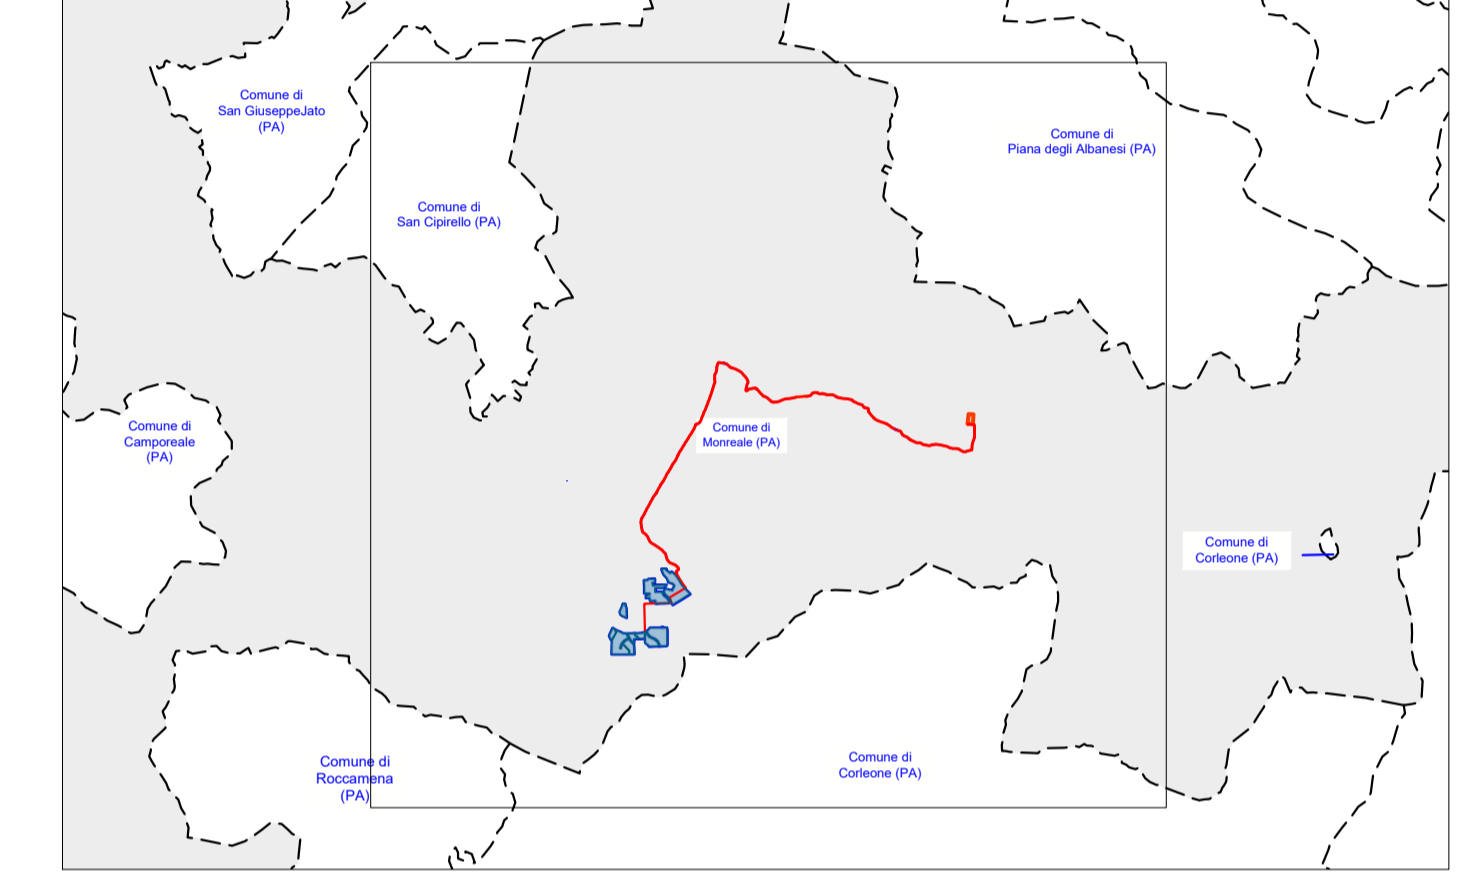

**REGIONE SICILIA**  
PROVINCIA DI PALERMO  
**COMUNE DI MONREALE**  
LOCALITÀ MALVELLO

Oggetto:  
**PROGETTO DEFINITIVO PER LA COSTRUZIONE E L'ESERCIZIO DI UN IMPIANTO AGRO-FOTOVOLTAICO AVENTE POTENZA DI PICCO PARI A 35,94 MWp E POTENZA NOMINALE PARI A 33,13 MW E RELATIVE OPERE DI CONNESSIONE**

Sezione:  
**SEZIONE C - STUDIO DI INSERIMENTO URBANISTICO E VINCOLISTICO**

Elaborato:  
**CARTA AREE PERCORSE DAL FUOCO**

Nome file stampa: <b>FV.MNR03.PD.C.05.pdf</b>	Codifica Regionale: <b>RS06EPD0018A0</b>	Scala: <b>1:25.000</b>	Formato di stampa: <b>A1</b>
Nome elaborato: <b>FV.MNR03.PD.C.05</b>	Tipologia: <b>D</b>		

Proponente: <b>E-WAY 2 S.r.l.</b> Piazza di San Lorenzo in Lucina, 4 00186 ROMA (RM) P.IVA. 16647311006	Progettista: <b>E-WAY 2 S.r.l.</b> Piazza di San Lorenzo in Lucina, 4 00186 ROMA (RM) P.IVA. 16647311006
---	--



**E-WAY 2 S.R.L.**  
P.zza di San Lorenzo in Lucina, 4  
00186 - Roma  
S.E.P. Iva 16647311006  
PEC: e-way2srl@legalmail.it



CODICE	REV. n.	DATA REV.	REDAZIONE	VERIFICA	VALIDAZIONE
FV.MNR03.PD.C.05	00	07/2023	S.A.Cantarella - L. Russo	A.Bottone	A.Bottone

