

**Piano per l'Assetto Idrogeologico (PAI)**

**Pericolosità geomorfologica**

- PG0- Aree a pericolosità geomorfologica bassa
- PG1- Aree a pericolosità geomorfologica moderata
- PG2- Aree a pericolosità geomorfologica media
- PG3- Aree a pericolosità geomorfologica elevata
- PG4- Aree a pericolosità geomorfologica molto elevata


**Pericolosità idraulica**

- P1- Aree a pericolosità idraulica moderata
- P2- Aree a pericolosità idraulica media
- P3- Aree a pericolosità idraulica elevata
- P4- Aree a pericolosità idraulica molto elevata

**Opere di progetto**

- Impianto Agro-fotovoltaico di progetto
- Cavidotto 36 kV di progetto (interrato)
- Sezione a 36 kV della stazione elettrica in autorizzazione "Monreale 3"

**QUADRO DI UNIONE**

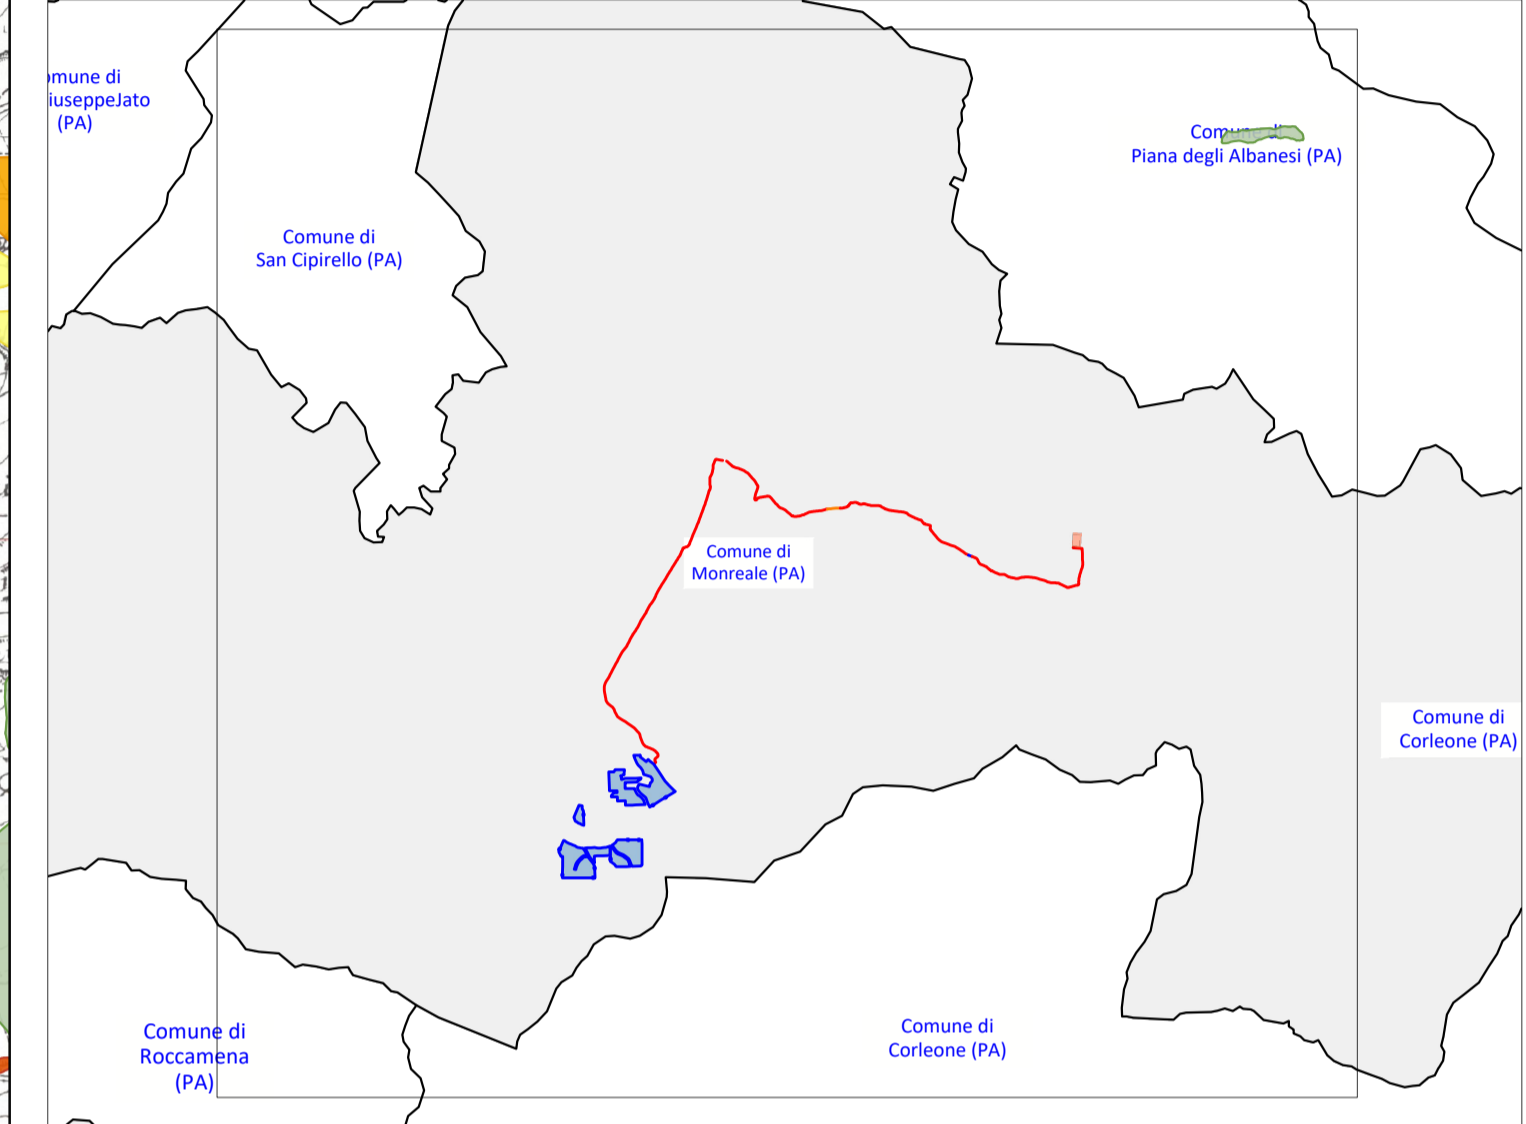

**REGIONE SICILIA**  
 PROVINCIA DI PALERMO  
**COMUNE DI MONREALE**  
 LOCALITÀ MALVELLO

Oggetto:  
**PROGETTO DEFINITIVO PER LA COSTRUZIONE E L'ESERCIZIO DI UN IMPIANTO AGRO-FOTOVOLTAICO AVENTE POTENZA DI PICCO PARI A 35,94 MWp E POTENZA NOMINALE PARI A 33,13 MW E RELATIVE OPERE DI CONNESSIONE**

Sezione:  
**SEZIONE C - STUDIO D'INSERIMENTO URBANISTICO E VINCOLISTICO**

Elaborato:  
**INQUADRAMENTO RISPETTO AL PAI**

Nome file stampa: FV.MNR03.PD.C.07.pdf	Codifica Regionale: RS06EPD0021A0	Scala: 1:25.000	Formato di stampa: A1
Nome elaborato: FV.MNR03.PD.C.07	Tipologia: D		

Proponente: E-WAY 2 S.r.l. Piazza di San Lorenzo in Lucina, 4 00186 ROMA (RM) P.IVA. 16647311006	Progettista: E-WAY 2 S.r.l. Piazza di San Lorenzo in Lucina, 4 00186 ROMA (RM) P.IVA. 16647311006
--	---




**E-WAY 2 S.R.L.**  
 P.zza di San Lorenzo in Lucina, 4  
 00186 - ROMA  
 S.E.I.P. Iva 16647311006  
 PEC: e-way2srl@legalmail.it

CODICE FV.MNR03.PD.C.07	REV. n. 00	DATA REV. 07/2023	REDAZIONE S.A.Cantarella	VERIFICA A.Bottone	VALIDAZIONE A.Bottone
Sede legale Piazza di San Lorenzo in Lucina, 4 00186 ROMA (RM) PEC: e-way2srl@legalmail.it tel. +39 0694414500					