
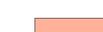


OPERE DI PROGETTO

-  Impianto Agro-fotovoltaico di progetto
-  Cavidotto 36 kV di progetto (interrato)
-  Sezione a 36 kV della stazione elettrica in autorizzazione "Monreale 3"

QUADRO DI UNIONE

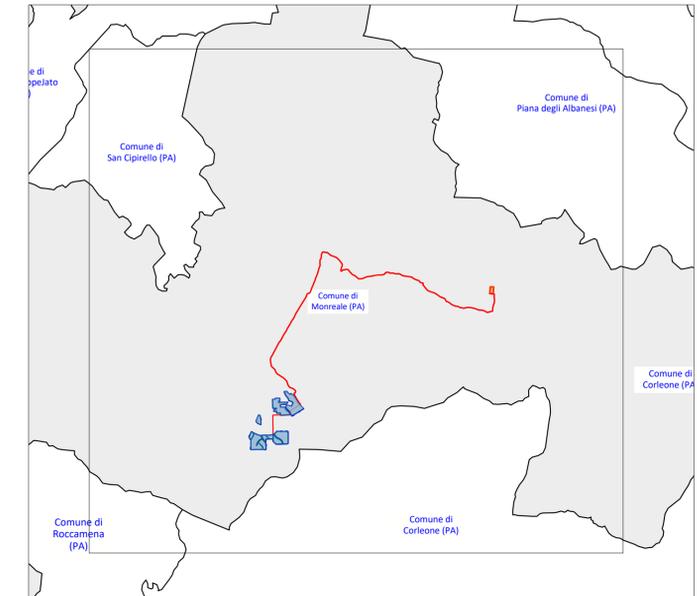


REGIONE SICILIA
 PROVINCIA DI PALERMO
COMUNE DI MONREALE
 LOCALITÀ MALVELLO

Oggetto:
PROGETTO DEFINITIVO PER LA COSTRUZIONE E L'ESERCIZIO DI UN IMPIANTO AGRO-FOTVOLTAICO AVENTE POTENZA DI PICCO PARI A 35,94 MWp E POTENZA NOMINALE PARI A 33,13 MW E RELATIVE OPERE DI CONNESSIONE

Sezione:
SEZIONE C - STUDIO D'INSERIMENTO URBANISTICO E VINCOLISTICO

Elaborato:
INQUADRAMENTO RISPETTO AL PTP - Parte 1 di 3

Nome file stampa: FV.MNR03.PD.C.08.1.pdf	Codifica Regionale: RS06EPD0022A0	Scala: 1:50.000	Formato di stampa: A1		
Nome elaborato: FV.MNR03.PD.C.08.1	Tipologia: D				
Proponente: E-WAY 2 S.r.l. Piazza di San Lorenzo in Lucina, 4 00186 ROMA (RM) P.IVA. 16647311006	Progettista: E-WAY 2 S.r.l. Piazza di San Lorenzo in Lucina, 4 00186 ROMA (RM) P.IVA. 16647311006				
 E-WAY 2 S.R.L. P.zza di San Lorenzo in Lucina, 4 000186 - Roma S.E./P. Iva 16647311006 PEC: e-way2sr@legalmail.it					
CODICE	REV. n.	DATA REV.	REDAZIONE	VERIFICA	VALIDAZIONE
FV.MNR03.PD.C.08.1	00	07/2023	S.A.Cantarella	A.Bottone	A.Bottone
Sede legale: Piazza di San Lorenzo in Lucina, 4 00186 ROMA (RM) PEC: e-way2sr@legalmail.it tel +39 069414500					

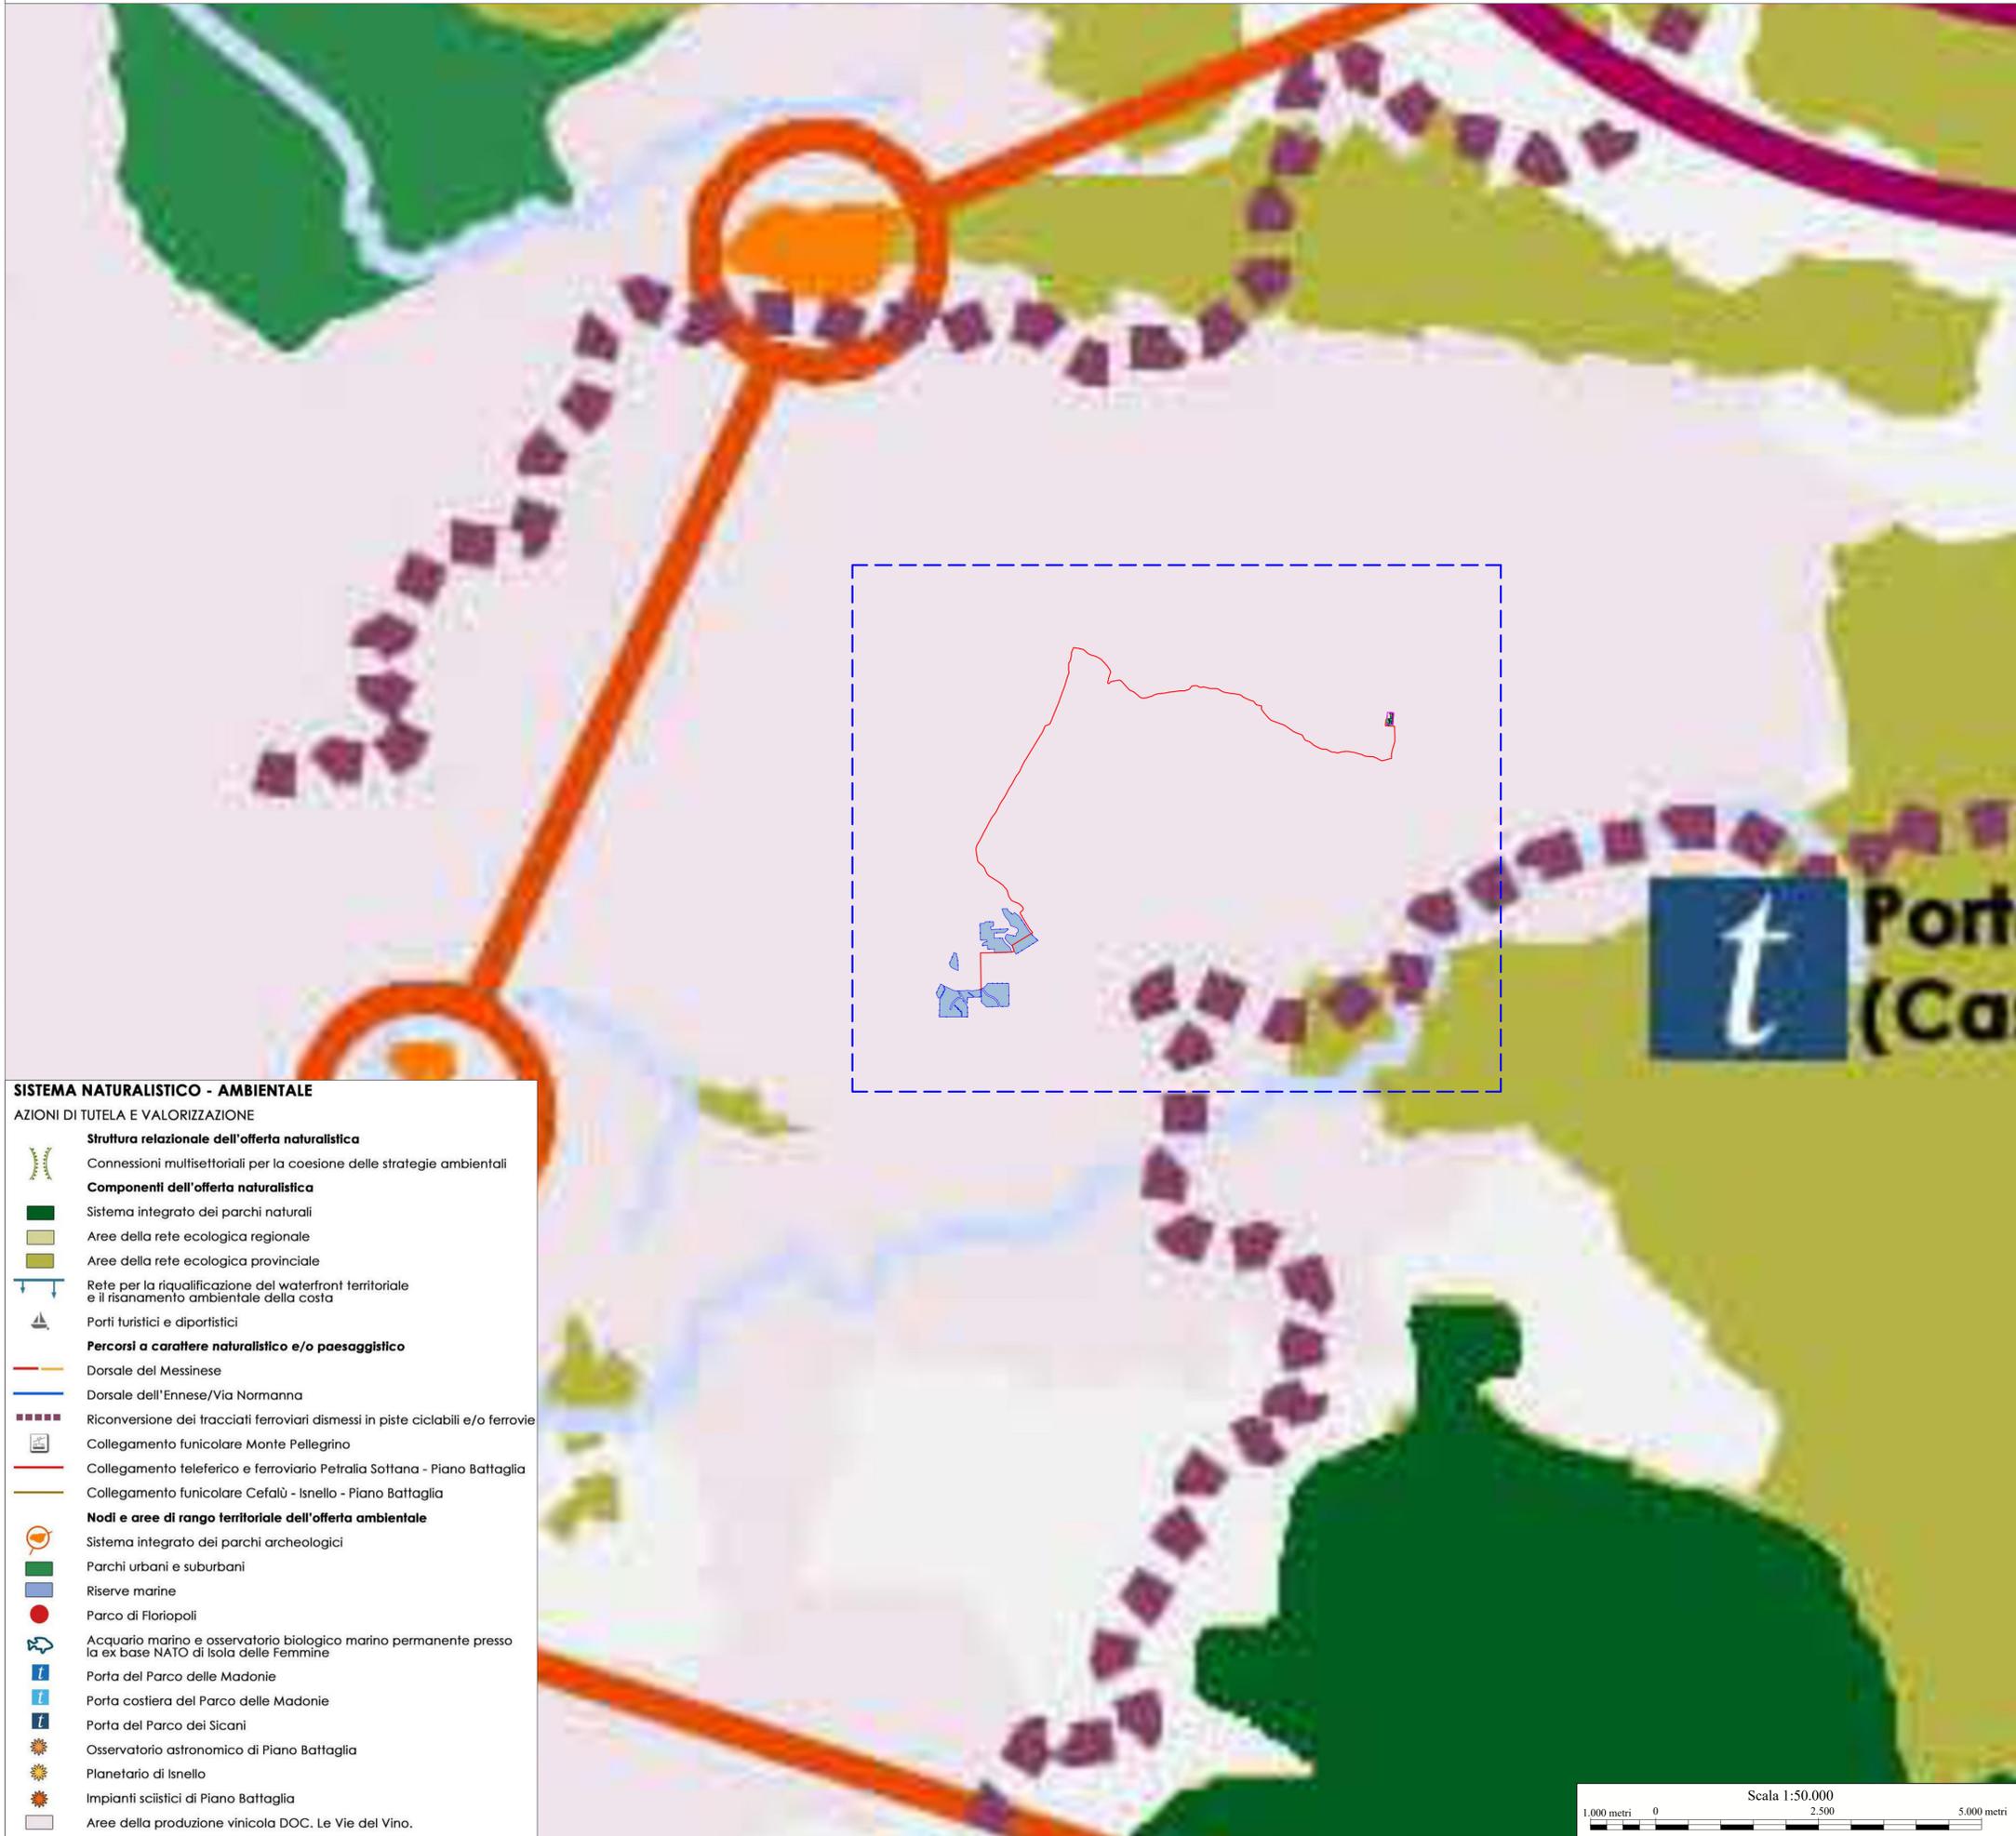

- SISTEMA NATURALISTICO - AMBIENTALE**
 AZIONI DI TUTELA E VALORIZZAZIONE
- Struttura relazionale dell'offerta naturalistica**
 -  Connessioni multisettoriali per la coesione delle strategie ambientali
 - Componenti dell'offerta naturalistica**
 -  Sistema integrato dei parchi naturali
 -  Aree della rete ecologica regionale
 -  Aree della rete ecologica provinciale
 -  Rete per la riqualificazione del waterfront territoriale e il risanamento ambientale della costa
 -  Porti turistici e diportistici
 - Percorsi a carattere naturalistico e/o paesaggistico**
 -  Dorsale del Messinese
 -  Dorsale dell'Ennese/Via Normanna
 -  Riconversione dei tracciati ferroviari dismessi in piste ciclabili e/o ferrovie
 -  Collegamento funicolare Monte Pellegrino
 -  Collegamento teleferico e ferroviario Petralia Sottana - Piano Battaglia
 -  Collegamento funicolare Cefalù - Isnello - Piano Battaglia
 - Nodi e aree di rango territoriale dell'offerta ambientale**
 -  Sistema integrato dei parchi archeologici
 -  Parchi urbani e suburbani
 -  Riserve marine
 -  Parco di Floriopoli
 -  Acquario marino e osservatorio biologico marino permanente presso la ex base NATO di Isola delle Femmine
 -  Porta del Parco delle Madonie
 -  Porta costiera del Parco delle Madonie
 - Porta del Parco dei Sicani
 - Osservatorio astronomico di Piano Battaglia
 - Planetario di Isnello
 - Impianti sciistici di Piano Battaglia
 - Aree della produzione vinicola DOC. Le Vie del Vino.

