


- LEGENDA
- Impianto Agro-fotovoltaico di progetto
  - Sezione a 36 kV della stazione elettrica
  - Piazzola per alloggio Power Station
  - Recinzione di progetto
  - Siepe di progetto
  - Strade bianche di progetto - saranno realizzate all'interno dell'impianto Agro-Fotovoltaico di progetto
  - Cavidotto 36 kV di progetto (interrotto)
  - Cavidotto 36 kV di progetto (tratto in "Trivellazione Orizzontale Controllata T.O.C.")

Coordinate Piano Agrivaltico di progetto - Comune di Monreale "Malvello"

ID PARCO	UTM WGS84 (m) - FUSO 33	UTM ED 50 (m) - FUSO 33	CAVITÀ BONACCIA (m)	Catasto	Quota (altitudine) (s.l.m.)
344034.5000	419218.2333	844176.2000	419218.2333	2364296.2000	419218.2333
344035.6800	419318.2333	844070.6800	419318.2333	2364610.6800	419318.2333

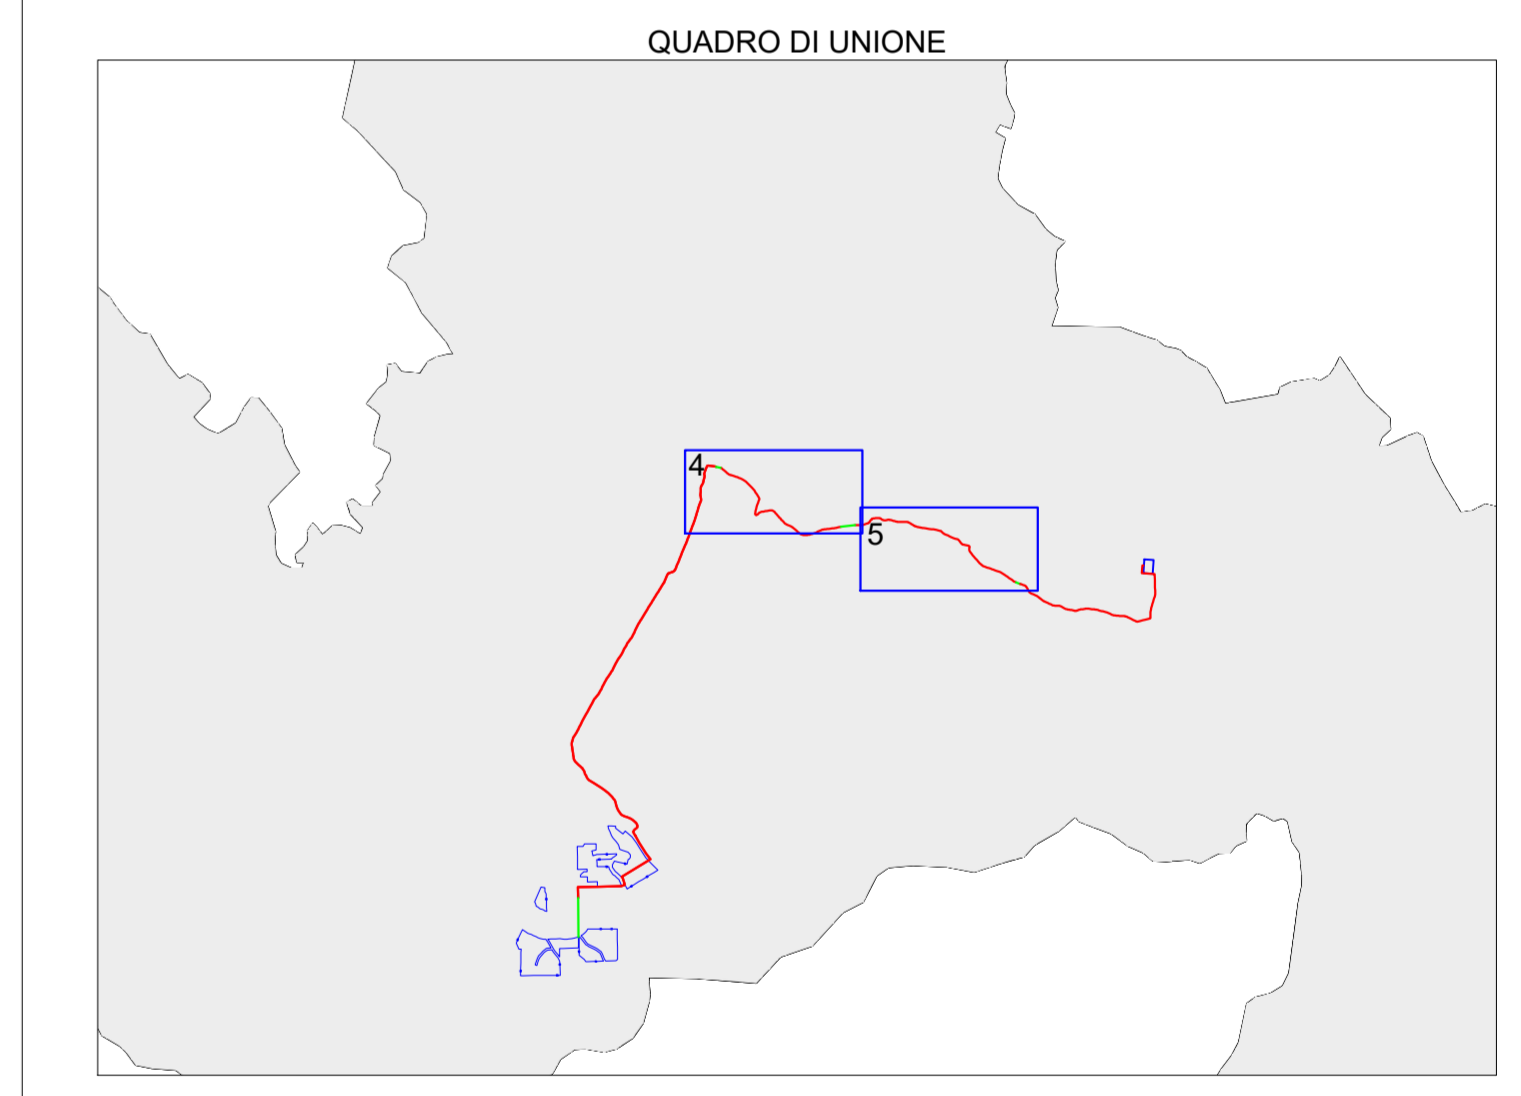

**REGIONE SICILIA**  
 PROVINCIA DI PALERMO  
**COMUNE DI MONREALE**  
 LOCALITÀ MALVELLO

Oggetto:  
**PROGETTO DEFINITIVO PER LA COSTRUZIONE E L'ESERCIZIO DI UN IMPIANTO AGRO-FOTVOLTAICO AVENTE POTENZA DI PICCO PARI A 35,94 MW E POTENZA DI IMMISSIONE 33.13 MW E RELATIVE OPERE DI CONNESSIONE**

Sezione:  
**SEZIONE E - RILIEVI PLANOALTIMETRICI E ELABORATI PROGETTUALI**

Elaborato:  
**LAYOUT DI PROGETTO SU CTR / ORTOFOTO PARTE 3 DI 4**

Nome file stampa: <b>FV.MNR03.PD.E.01.3.pdf</b>	Codifica Regionale: RS06P00030AD	Scala: <b>1:2.000</b>	Formato di stampa: <b>1182x913</b>
Nome elaborato: <b>FV.MNR03.PD.E.01.3</b>	Tipologia: D		

Progettista:  
**E-WAY 2 S.r.l.**  
 Piazza di San Lorenzo in Lucina, 4  
 00185 ROMA (RM)  
 P.IVA. 16647311006

Progettista:  
**E-WAY 2 S.r.l.**  
 Piazza di San Lorenzo in Lucina, 4  
 00185 ROMA (RM)  
 P.IVA. 16647311006

**E-WAY 2**

CODICE	REV. n.	DATA REV.	REDAZIONE	VERIFICA	VALIDAZIONE
FV.MNR03.PD.E.01	00	07/2023	N. Callendo	A. Bottone	A. Bottone