6

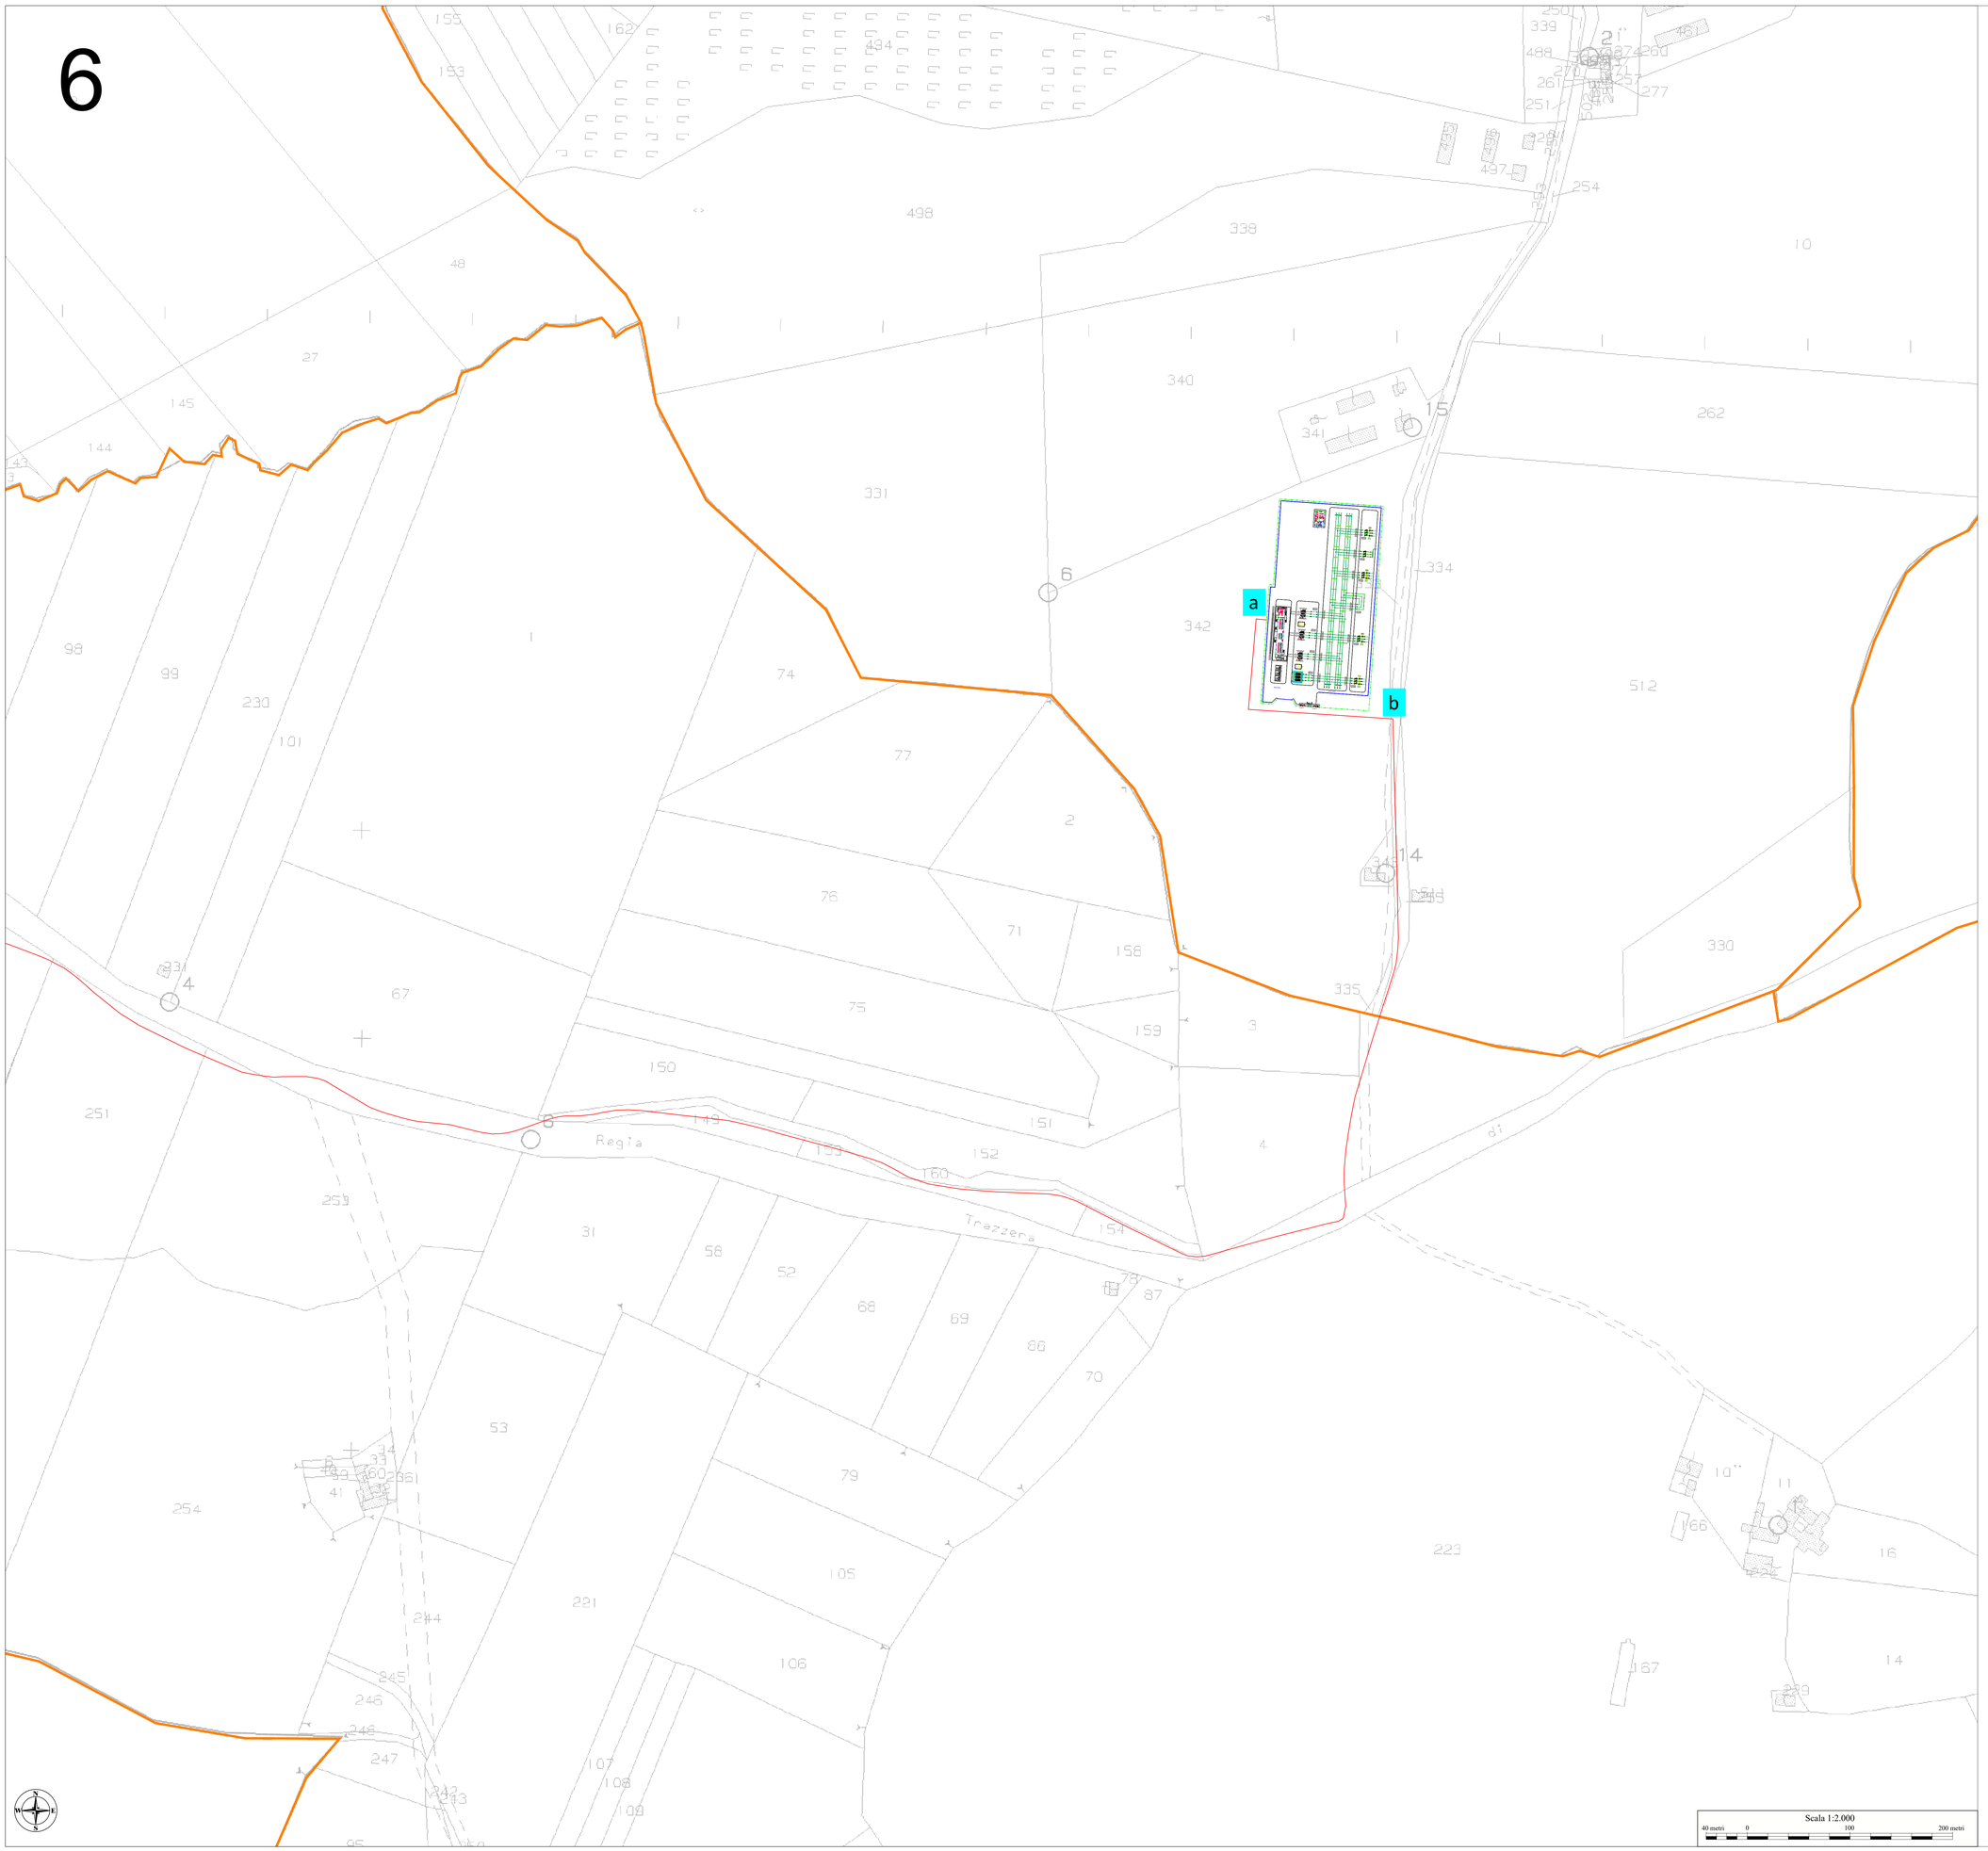

LEGENDA

- Impianto Agro-fotovoltaico di progetto
- Sezione a 36 kV della stazione elettrica
- Piazzola per alloggio Power Station
- Recinzione di progetto
- Siepe di progetto
- Strade bianche di progetto - saranno realizzate all'interno dell'impianto Agro-Fotovoltaico di progetto
- Cavidotto 36 kV di progetto (interrato)
- Cavidotto 36 kV di progetto (tratto in "Trivellazione Orizzontale Controllata T.O.C.")

PARCO FOTOVOLTAICO NEL COMUNE DI "MALVELLO" - DESCRIZIONE DEI TRATTI DI PROGETTO

Tratto	Lunghezza [m]	Scavo cavidotto Esterno [m]						Strada asfaltata	Area cantiere e a di tradiardo	Adeguamento in curva con mista stabilizzato [m²]	Strada bianca [m]	
		Strada Asfaltata	Strada Sterrata	Terreno	Subalveo	T.O.C.	Staffaggio	Manto stradale [m²]			Da realizzare	Da adeguare
a - b	240	0	0	240	0	0	0					
b - c	2054	1959	0	0	95	0	0					
c - d	50	0	0	0	0	50	0					
d - e	2054	1954	0	0	100	0	0					
e - f	156	0	0	0	0	156	0					
f - g	1817	1767	0	0	50	0	0					
g - h	50	0	0	0	0	50	0					
h - i	5213	5113	0	0	120	0	0					
i - l	29	0	0	29	0	0	0					
l - s	210	0	210	0	0	0	0					
TOT. Scavo cavidotto	10769	210		269	365	256	0					
		11893,00										

Tratto	Lunghezza [m]	Scavo cavidotto Interno [m]						
		Strada Asfaltata	Strada Sterrata	T.O.C.	Subalveo	Terreno	Terne N°	Lunghezza Parziale [m]
PS1 - 1	18,50	0	18,50	0	0	0	2	1028,00
1 - 2	355	0	0	0	0	355	2	
2 - o	62	0	62	0	0	0	2	
o - p	338	0	0	0	0	338	3	
p - q	420	0	0	420	0	0	3	
q - r	17	0	17	0	0	0	5	
r - C.R.	0,50	0	0	0	0	0,50	7	
PS2 - 3	390,50	0	390,50	0	0	0	1	318,00
3 - 4	146	0	0	0	0	146	1	
4 - s	26	0	26	0	0	0	1	
s - PS3	145,50	0	0	0	0	145,50	2	
PS3 - t	3,50	0	0	0	0	3,50	2	545,50
t - u	19	0	19	0	0	0	4	
u - m	213	0	213	0	0	0	3	
m - n	50	0	0	0	50	0	3	
n - o	260	0	260	0	0	0	3	
PS4 - 6	7	0	0	0	0	7	1	818
6 - 6'	103	0	103	0	0	0	1	
6 - 7	315	0	0	0	0	315	1	
7 - 8	25	0	25	0	0	0	1	
8 - PS7	368	0	368	0	0	0	2	
PS5 - 8	178	0	0	0	0	178	1	178
PS5 - PS6	214,50	0	214,50	0	0	0	1	214,50
PS7 - 7	181	0	181	0	0	0	2	181
PS8 - q	165	0	165	0	0	0	1	165
PS9 - q	355	0	355	0	0	0	1	355
TOT. Scavo cavidotto		0	2232,50	420	50	1153,50		
		3854,00						

Coordinate Parco Agrovoltaico di progetto - Comune di Monreale "Malvello"									
ID PARCO	UTM-WGS84 (m) – FUSO 33		UTM-ED 50 (m) – FUSO 33		GAUSS BOAGA (m)		Catasto		Quote altimetriche (s.l.m.m.)
	EST	NORD	EST	NORD	EST	NORD	Comune		
	344058,7001	4192338,5533	344126,7001	4192530,5533	2364066,7001	4192364,5533	MONREALE		331
	344602,6865	4193181,2342	344670,6865	4193373,2342	2364610,6865	4193187,2342	MONREALE		335

QUADRO DI UNIONE

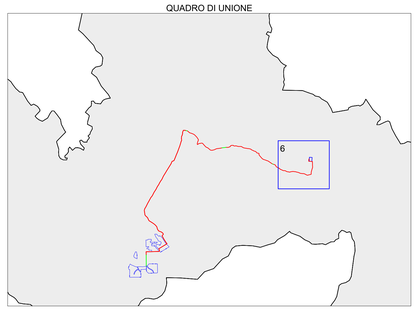

REGIONE SICILIA

PROVINCIA DI PALERMO

COMUNE DI MONREALE

LOCALITÀ MALVELLO

Oggetto:

PROGETTO DEFINITIVO PER LA COSTRUZIONE E L'ESERCIZIO DI UN IMPIANTO AGRO-FOTOVOLTAICO AVENTE POTENZA DI PICCO PARI A 35,94 MW E POTENZA DI IMMISSIONE 33.13 MW E RELATIVE OPERE DI CONNESSIONE

Sezione:

SEZIONE E - RILIEVI PLANOALTIMETRICI E ELABORATI PROGETTUALI

Elaborato:

LAYOUT DI PROGETTO SU PLANIMETRIA CATASTALE PARTE 4 DI 4

Nome file stampa:	Codifica Regionale:	Scala:	Formato di stampa:
FV.MNR03.PD.E.02.4.pdf	RS06EP00035A0	1:2.000	1182x913
Nome elaborato:	**Tipologia:**		
FV.MNR03.PD.E.02.4	D		

Proponente:

E-WAY 2 S.r.l.
Piazza di San Lorenzo in Lucina, 4
00186 ROMA (RM)
P.IVA. 16647311006

E-WAY 2 S.R.L.
P.zza di San Lorenzo in Lucina, 4
00186 - Roma
C.F./P.iva 16647311006
PEC: e-way2srl@legalmail.it

Progettista:

E-WAY 2 S.r.l.
Piazza di San Lorenzo in Lucina, 4
00186 ROMA (RM)
P.IVA. 16647311006

CODICE	REV. n.	DATA REV.	REDAZIONE	VERIFICA	VALIDAZIONE
FV.MNR03.PD.E.02	00	07/2023	N.Caliendo	A. Bottone	A. Bottone