

Foto I.7



Foto I.8



Foto I.9



Foto I.12




- LEGENDA
- Confini comunali
 - Reticolo idrografico
- Opere di progetto
- Impianto Agro-fotovoltaico di progetto
 - Sezione a 36 kV della stazione elettrica in autorizzazione "Monreale 3"
 - Cavidotto 36 KV di progetto (interrato)
 - Cavidotto 36 KV di progetto (interrato) (Tratto in T.G.C. brivellazione orizzontale controllata)

Coordinate Perce Agrivoltaica di progetto - Comune di Monreale "Malvello"

ID PARCO	UTM WGS84 (m) - FUSO 33	UTM ED 50 (m) - FUSO 33	UTM WGS84 (m) - FUSO 33	UTM ED 50 (m) - FUSO 33	CAVITÀ BOMBA (m)	Carata	Quota altimetrica (s.l.m.)
144502_001	412118,210	54470,200	412118,210	54470,200	28600,000	100	311
144502_002	412118,210	54470,200	412118,210	54470,200	28600,000	100	311

- Legenda Interferenze
- Attraversamento reticolo idrografico

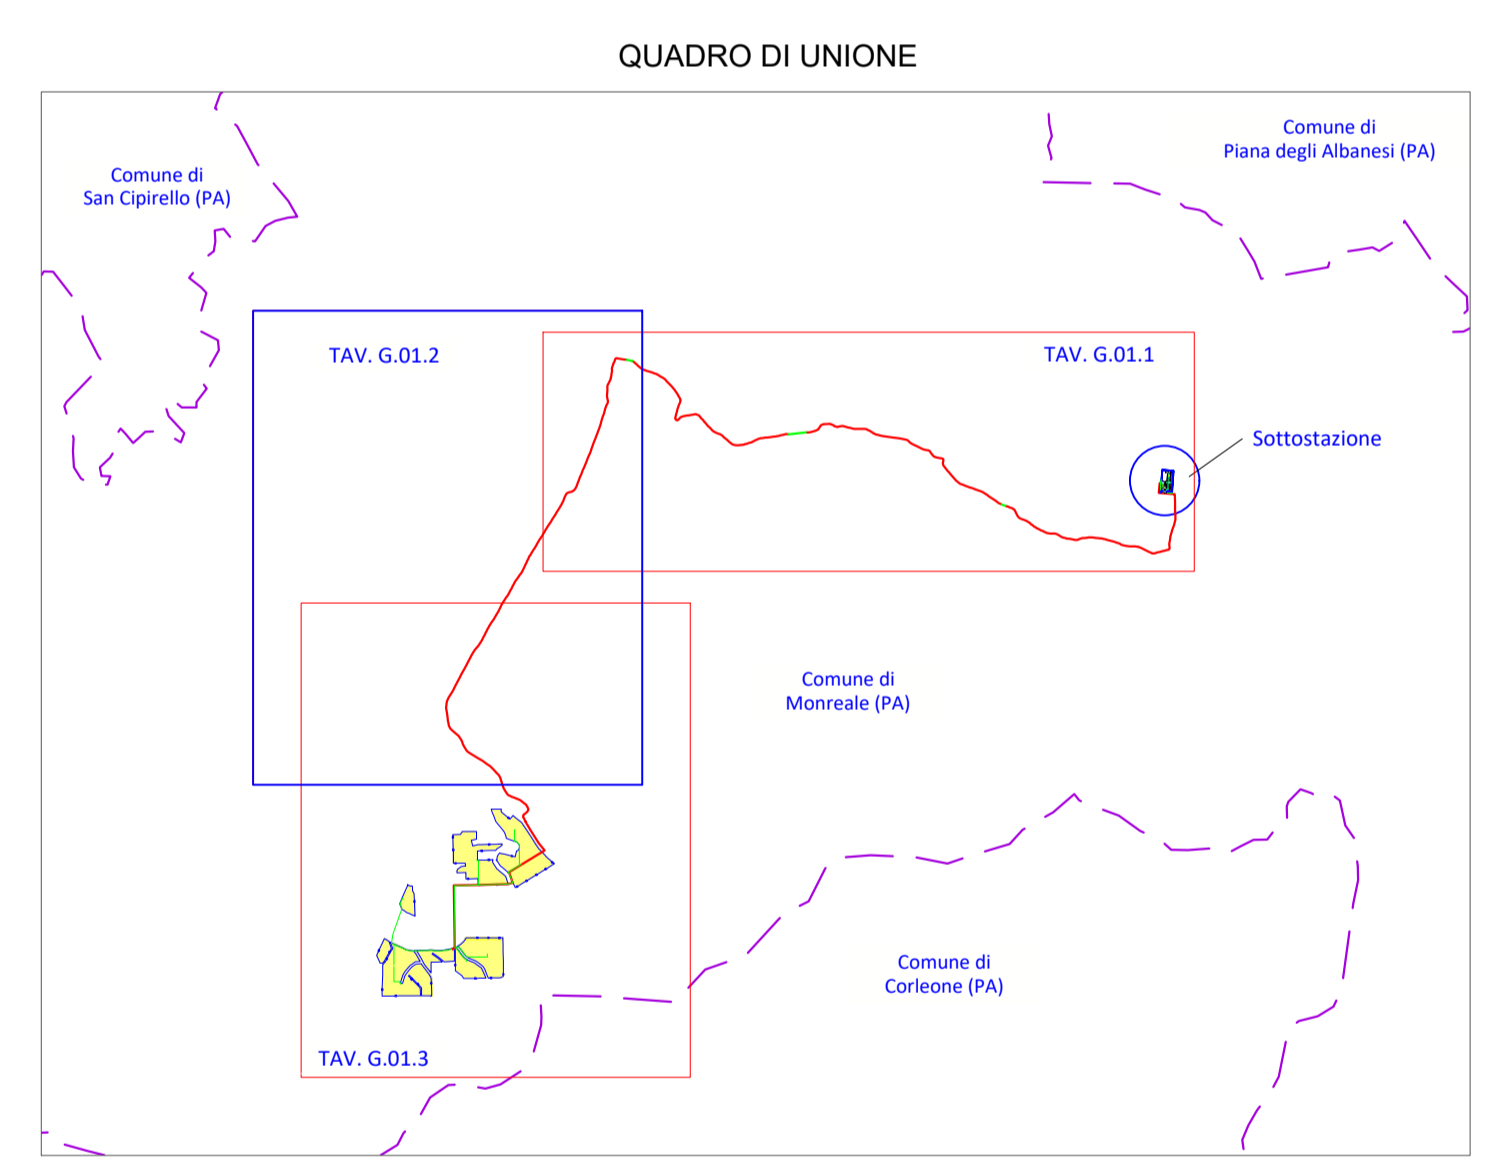

REGIONE SICILIA
 PROVINCIA DI PALERMO
COMUNE DI MONREALE
 LOCALITÀ MALVELLO

Oggetto:
PROGETTO DEFINITIVO PER LA COSTRUZIONE E L'ESERCIZIO DI UN IMPIANTO AGRO-FOTVOLTAICO AVENTE POTENZA DI PICCO PARI A 35,94 MW E POTENZA DI IMMISSIONE 33.13 MW E RELATIVE OPERE DI CONNESSIONE.

SEZIONE G - INTERFERENZE E LORO RISOLUZIONE

INIDIVIDUAZIONE PLANIMETRICA INTERFERENZE - PARTE 2 DI 3

Nome file stampa: FV.MNR03.PD.G.01.2.pdf	Codifica Regionale: R02EP0004140	Scala: 1:5000	Formato di stampa: 1475x885
Nome elaborato: FV.MNR03.PD.G.01.2	Tipologia: D	Progettista: E-WAY 2 S.r.l. Piazza di San Lorenzo in Lucina, 4 00186 ROMA (RM) P.IVA. 16647311006	
Elaborato: E-WAY 2 S.r.l. Piazza di San Lorenzo in Lucina, 4 00186 ROMA (RM) P.IVA. 16647311006			
CODICE FV.MNR03.PD.G.01.2	REV. n. 00	DATA REV. 01/2023	REDAZIONE F. MANTOVANOVA VERIFICA A. BORTONE VALIDAZIONE A. BORTONE