


Foto I.4



Foto I.5



Foto I.6

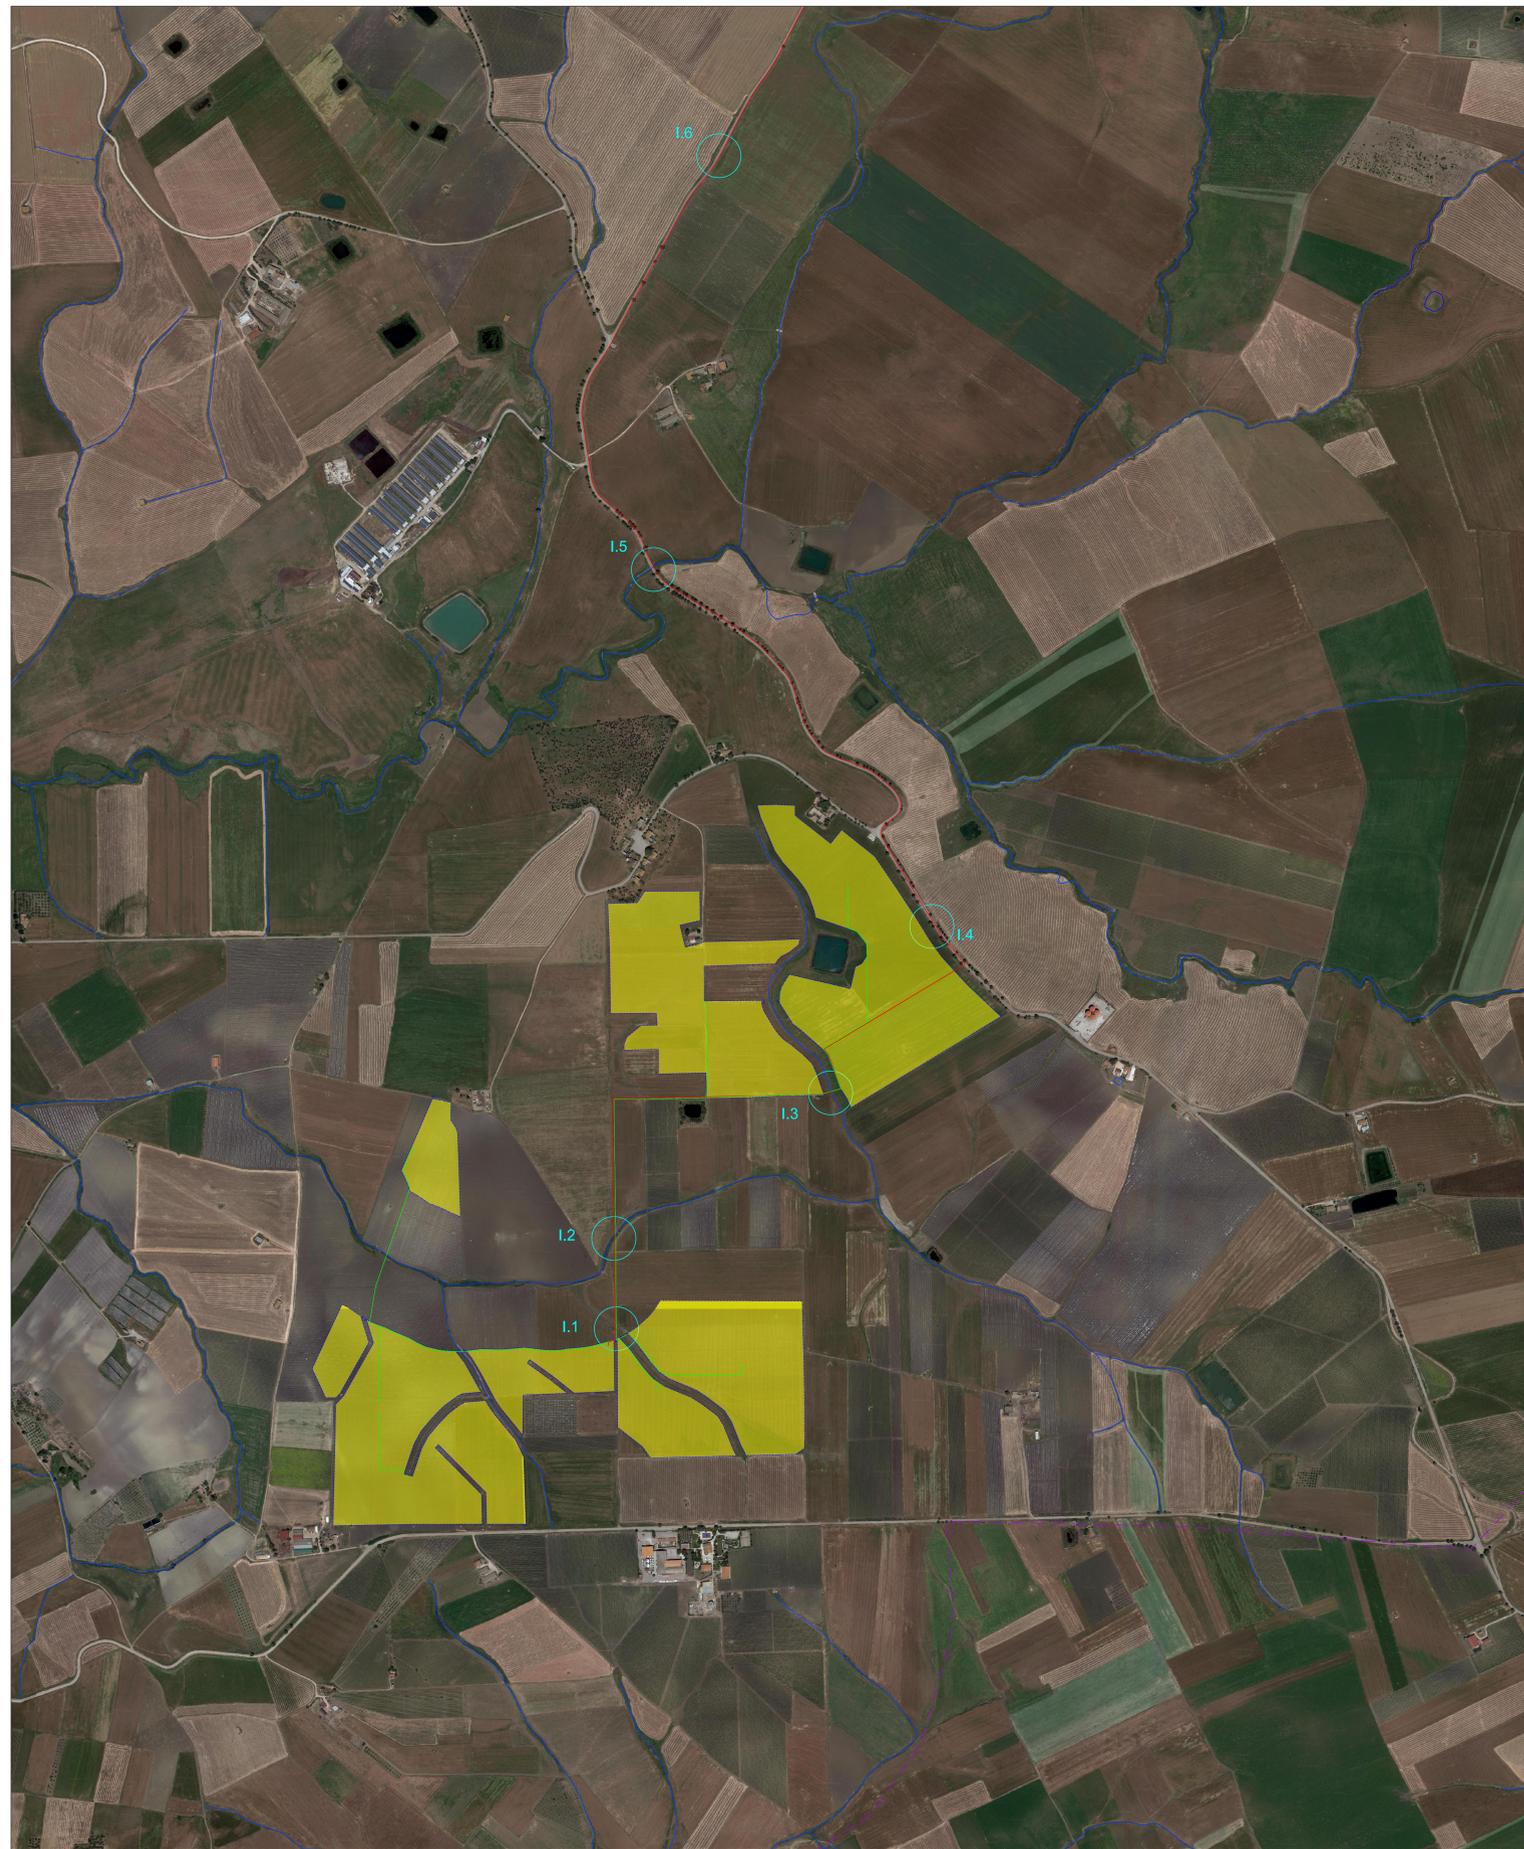


- LEGENDA**
- Confini comunali
 - Reticolo idrografico
- Opere di progetto**
- Impianto Agro-fotovoltaico di progetto
 - Sezione a 36 kV della stazione elettrica in autorizzazione "Monreale 3"
 - Cavidotto 36 KV di progetto (interrato)
 - Cavidotto 36 KV di progetto (interrato)
(Tratto in T.G.C. brivellazione orizzontale controllata)

Coordinate Perce Approvata di progetto - Comune di Monreale "Malvello"

ID PARCO	UTM WGS84 (m) - FUSO 33	Quota altimetrica (s.l.m.)					
144583_001	412118,513	44470,202	412118,513	44470,202	412118,513	44470,202	311
144583_002	412118,513	44470,202	412118,513	44470,202	412118,513	44470,202	311

- Legenda Interferenze**
- Attraversamento reticolo idrografico

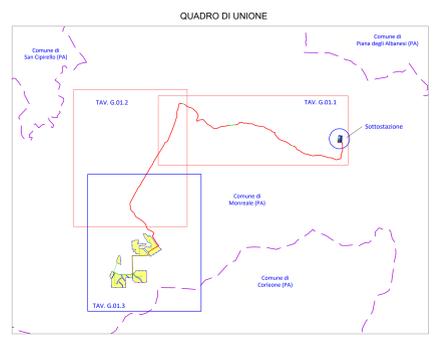

REGIONE SICILIA
 PROVINCIA DI PALERMO
COMUNE DI MONREALE
 LOCALITÀ MALVELLO

Oggetto:
PROGETTO DEFINITIVO PER LA COSTRUZIONE E L'ESERCIZIO DI UN IMPIANTO AGRO-FOTOVOLTAICO AVENTE POTENZA DI PICCO PARI A 35,94 MW E POTENZA DI IMMISSIONE 33.13 MW E RELATIVE OPERE DI CONNESSIONE

SEZIONE G - INTERFERENZE E LORO RISOLUZIONE

INIDIVIDUAZIONE PLANIMETRICA INTERFERENZE - PARTE 3 DI 3

Nome file stampa: FV.MNR03.PD.G.01.3.pdf	Codifica Regionale: R08EP0004246	Scala: 1:5000	Formato di stampa: 1475x885
Nome elaborato: FV.MNR03.PD.G.01.3	Tipologia: D		
Nome del progettista: E-WAY 2 S.r.l. Piazza di San Lorenzo in Lucina, 4 00186 ROMA (RM) P.IVA. 16647311006		Nome del progettista: E-WAY 2 S.r.l. Piazza di San Lorenzo in Lucina, 4 00186 ROMA (RM) P.IVA. 16647311006	
Nome del redattore: E-WAY 2 S.r.l. Piazza di San Lorenzo in Lucina, 4 00186 ROMA (RM) P.IVA. 16647311006		Nome del redattore: E-WAY 2 S.r.l. Piazza di San Lorenzo in Lucina, 4 00186 ROMA (RM) P.IVA. 16647311006	
CODICE FV.MNR03.PD.G.01.3	REV. n. 00	DATA REV. 01/2023	REDAZIONE F. Mastrogiovanni VERIFICA A. Bottoni VALIDAZIONE A. Bottoni