


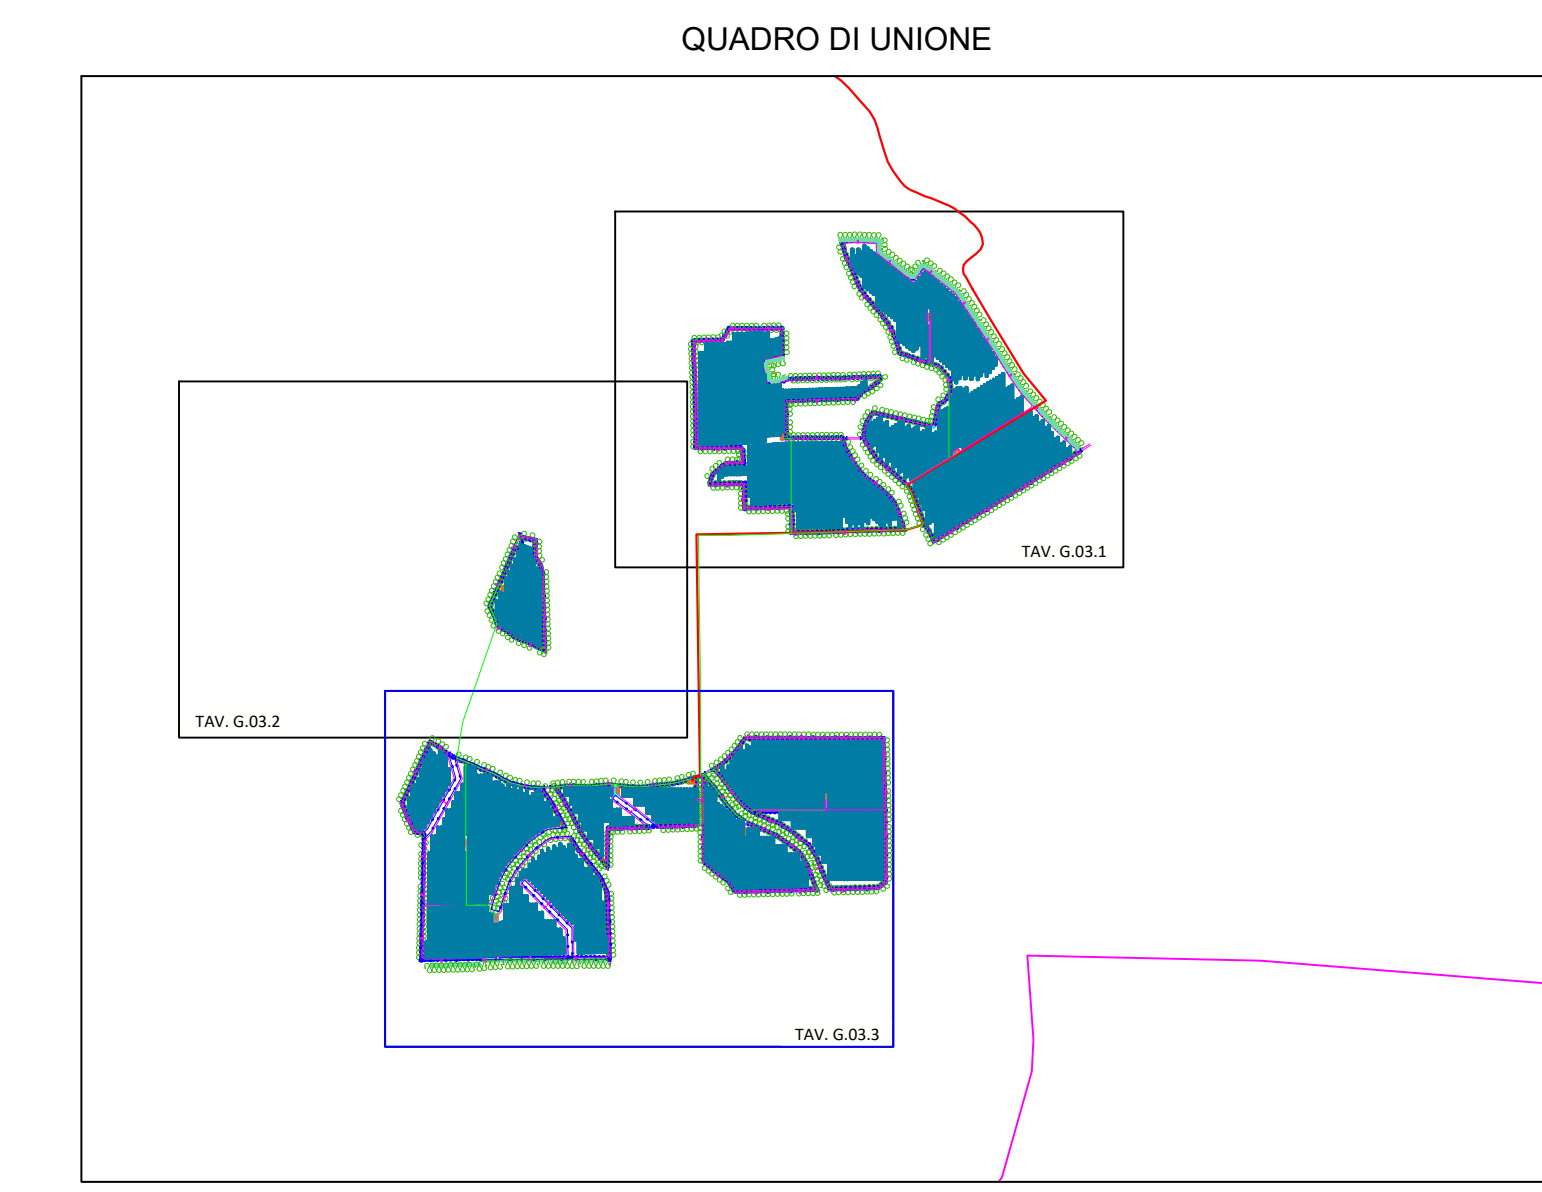

- LEGENDA
- Fascia di Mitigazione
  - Siepe
  - Recinzione di progetto
  - strade bianche di progetto
  - Regimentazione acque
  - PVcase PV Modules (full frames) di progetto
  - Cavidotto interno di progetto
  - Cavidotto 36 kV esterno di progetto (interrato)
  - Power station
  - Ingresso Area pannelli

Coordinate Pano Approvato di progetto - Comune di Monreale "Malvello"

ID PIANO	UTM WGS84 (m) - FUSO 33		UTM ED 50 (m) - FUSO 33		GAUSS BOGGA (m)		Categoria	Quante alimenti (m.2)
	EST	NORD	EST	NORD	EST	NORD		
334054.000	4190348.553	544125.200	4190348.553	544125.200	2384056.000	4190348.553	Comune	331
334054.000	4190348.240	544125.200	4190348.240	544125.200	2384056.000	4190348.240	MONREALE	335



**REGIONE SICILIA**  
 PROVINCIA DI PALERMO  
**COMUNE DI MONREALE**  
 LOCALITÀ MALVELLO

Oggetto:  
**PROGETTO DEFINITIVO PER LA COSTRUZIONE E L'ESERCIZIO DI UN IMPIANTO AGRO-FOTVOLTAICO AVENTE POTENZA DI PICCO PARI A 35,94 MW E POTENZA DI IMMISSIONE 33.13 MW E RELATIVE OPERE DI CONNESSIONE**

Sezione:  
**SEZIONE G - INTERFERENZE E LORO RISOLUZIONE**

Elaborato:  
**REGIMENTAZIONE DELLE ACQUE METEORICHE - PARTE 3 DI 3**

Nome file stampa: <b>FV.MNR03.PD.G.03.3.pdf</b>	Codice Regionale: MONREALE03	Scala: <b>1:5000</b>	Formato di stampa: <b>1400x841</b>
Nome elaborato: <b>FV.MNR03.PD.G.03.3</b>	Tipologia: D		

Proponente: <b>E-WAY 2 S.r.l.</b> Piazza di San Lorenzo in Lucina, 4 00186 ROMA (RM) P.IVA. 16647311006 	Progettista: <b>E-WAY 2 S.r.l.</b> Piazza di San Lorenzo in Lucina, 4 00186 ROMA (RM) P.IVA. 16647311006 
---	--

CODICE	REV. n.	DATA REV.	REDAZIONE	VERIFICA	VALIDAZIONE
FV.MNR03.PD.G.03.3	00	07/2023	T. Mastrogiovanni	A. Bottone	A. Bottone