


NB: le misure e le disposizioni architettoniche sono qualitative, e si rimanda al progetto esecutivo per la definizione precisa delle stesse e degli effettivi ingombri in accordo a future interlocuzioni con gli enti predisposti al rilascio di pareri nonché alle disponibilità dei locali tecnici in commercio.

Le misure sono espresse in millimetri.

VISTA B-B

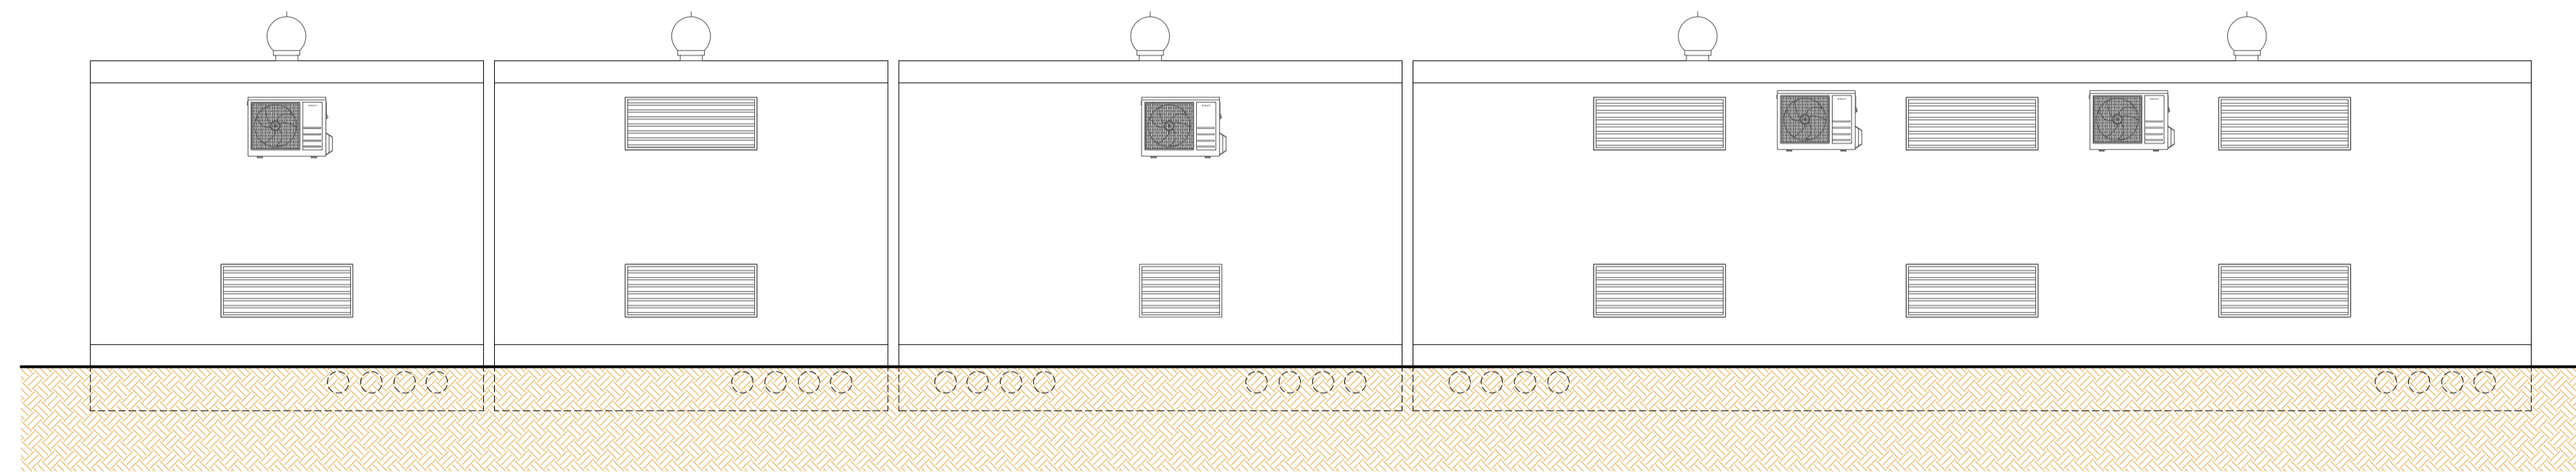

PIANTA A QUOTA 1.20 m


SALA QUADRI MT

TRAFO S.A. e QGBT


MISURA

GRUPPO ELETTROGENO


CONTROL ROOM e Sistemi di comunicazione con TSO

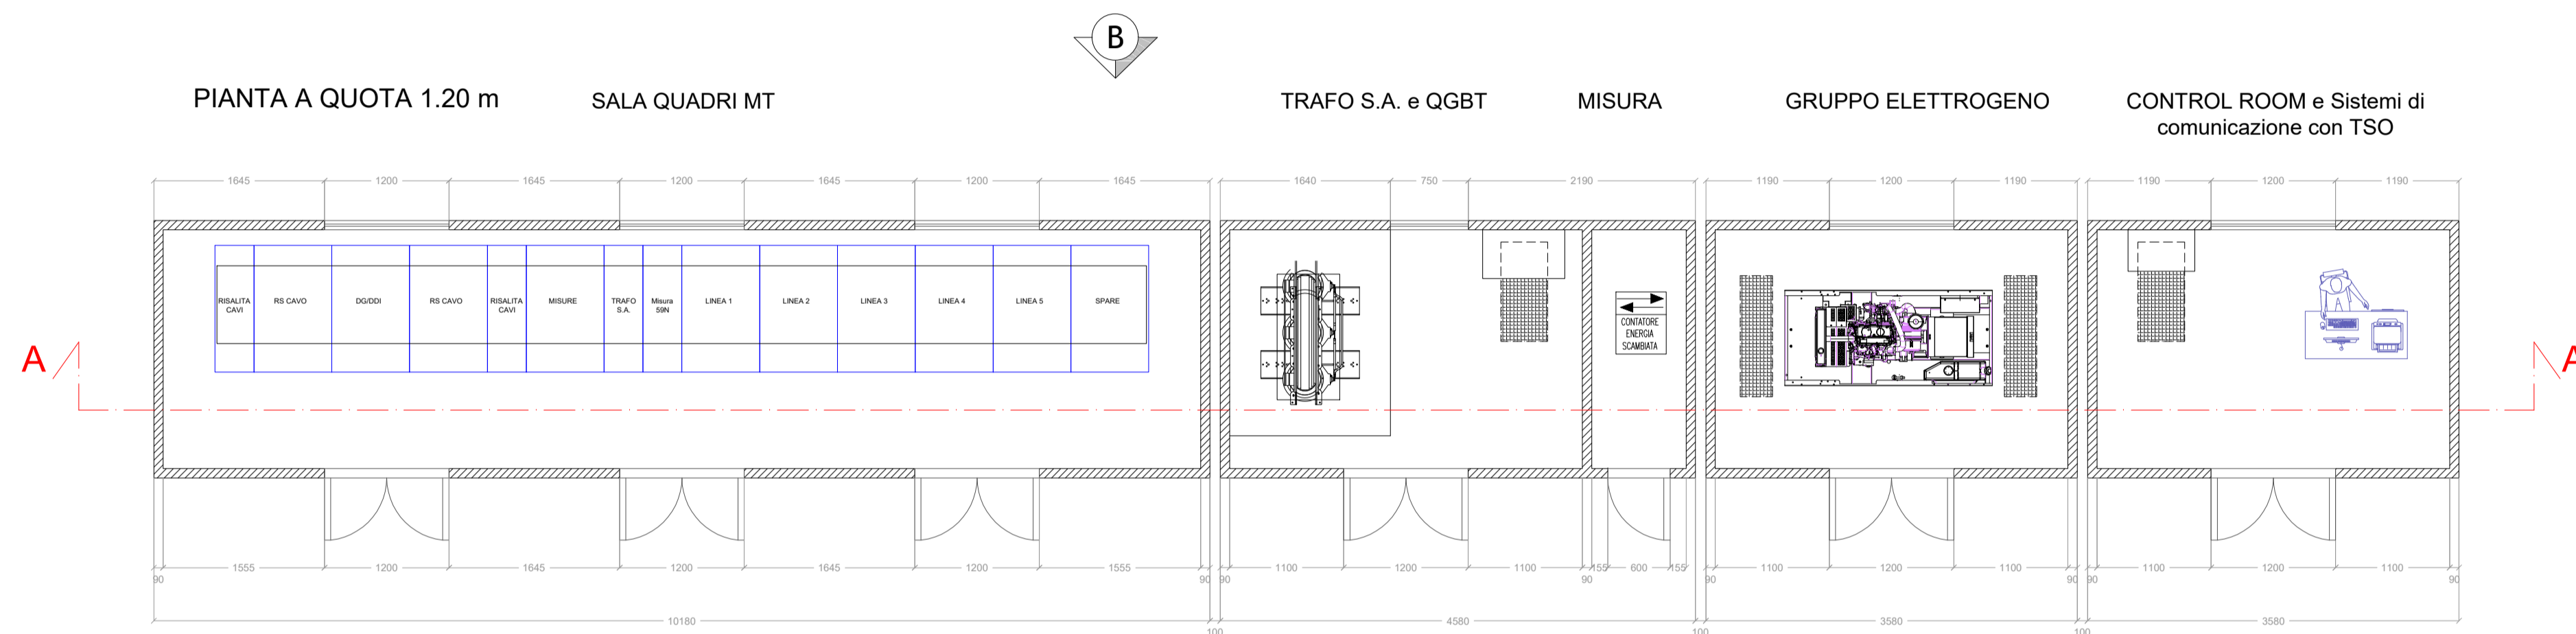

A

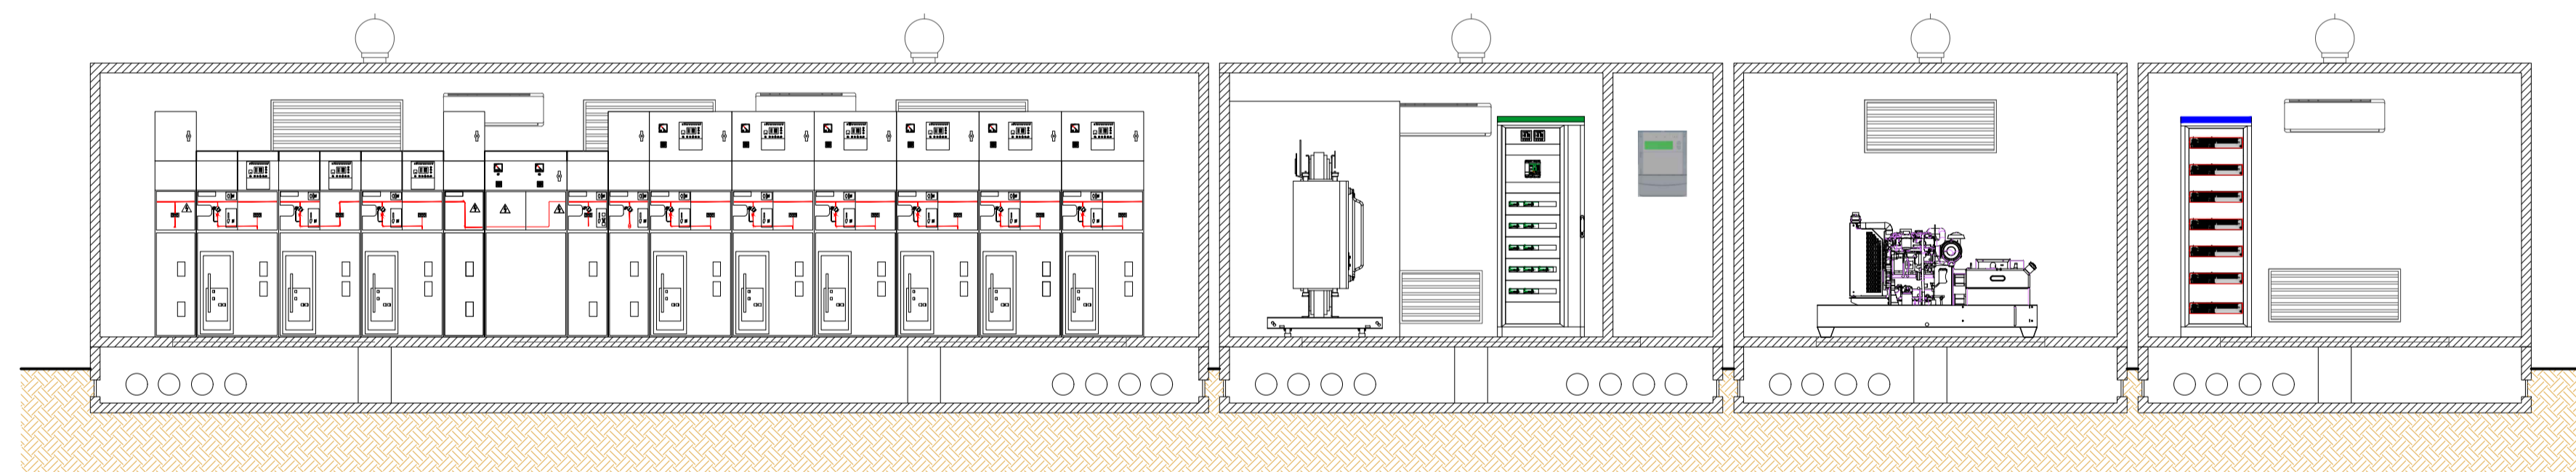

VISTA A-A

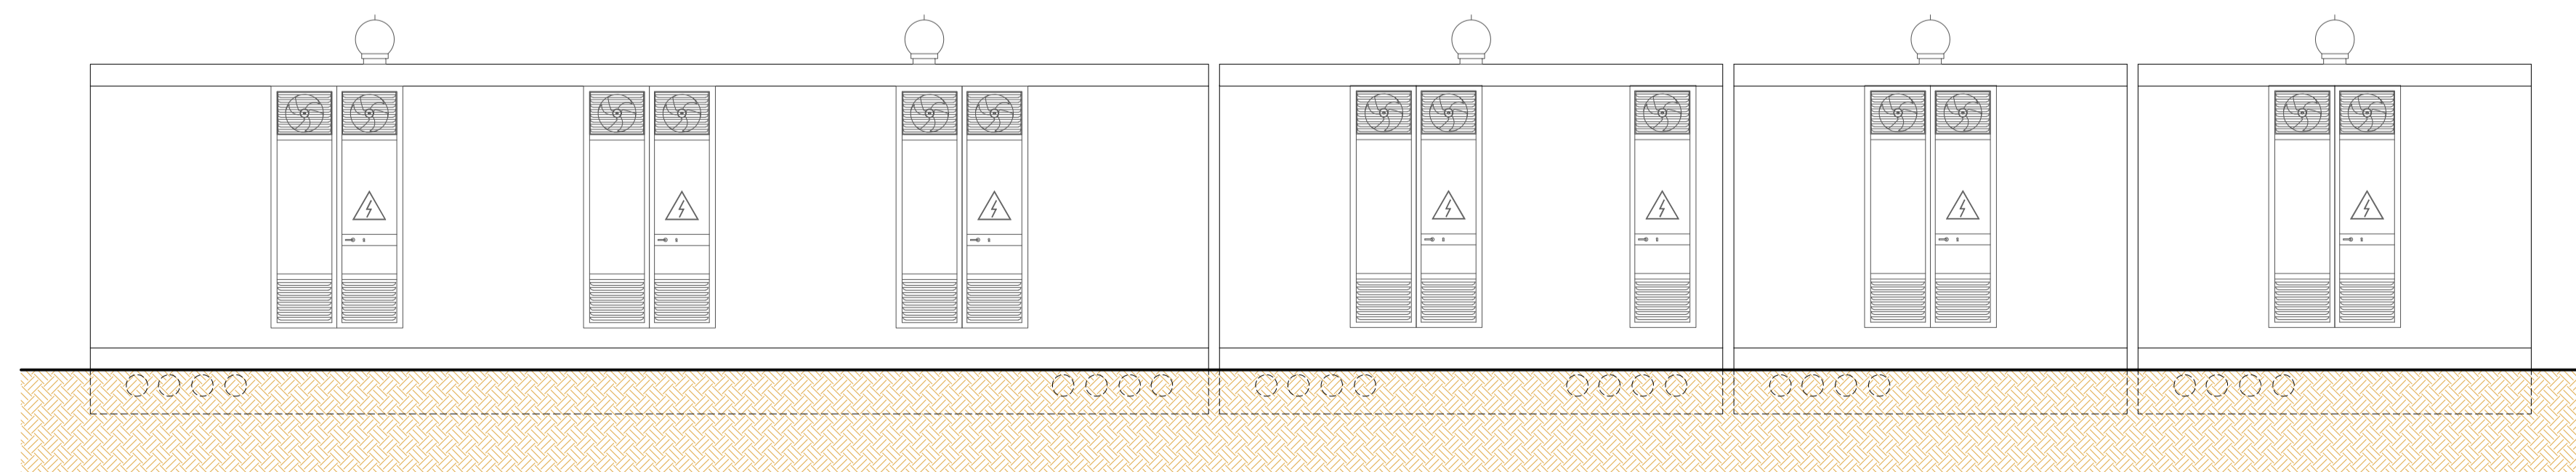

REGIONE SICILIA
 PROVINCIA DI PALERMO
COMUNE DI MONREALE
 LOCALITÀ MALVELLO

Oggetto:
PROGETTO DEFINITIVO PER LA COSTRUZIONE E L'ESERCIZIO DI UN IMPIANTO AGRO-FOTOVOLTAICO AVENTE POTENZA DI PICCO PARI A 35,94 MW E POTENZA DI IMMISSIONE 33,13 MW E RELATIVE OPERE DI CONNESSIONE

Sezione:
SEZIONE H - ELABORATI PROGETTUALI SISTEMA ELETTRICO

Elaborato:
CABINE DI RACCOLTA E MISURA - PLANIMETRIA E SEZIONI

Nome file stampa: FV.MNR03.PD.H.02.pdf	Codifica Regionale: RS06EPD0048A0	Scala: 1:50	Formato di stampa: A1
Nome elaborato: FV.MNR03.PD.H.02	Tipologia: D		

Proponente:
E-WAY 2 S.r.l.
 Piazza di San Lorenzo in Lucina, 4
 00186 ROMA (RM)
 P.IVA. 16647311006



Progettista:
E-WAY 2 S.r.l.
 Piazza di San Lorenzo in Lucina, 4
 00186 ROMA (RM)
 P.IVA. 16647311006



E-WAY 2 S.r.l.
 Piazza di San Lorenzo in Lucina, 4
 00186 ROMA (RM)
 P.IVA. 16647311006
 PEC: e-way2srl@legalmail.it



CODICE	REV. n.	DATA REV.	REDAZIONE	VERIFICA	VALIDAZIONE
FV.MNR03.PD.H.02	00	07/2023	A. Bottone/A. Antonielli	A. Bottone	A. Bottone