


Per la definizione dell'area d'indagine si è fatto riferimento al D.M. 10-09-2010 che definisce le Linee guida per l'autorizzazione degli impianti alimentati da fonti rinnovabili, e al D.P.C.M. 12-12-2005. Tale area è stata definita considerando "un adeguato intorno desunto dal rapporto di intervisibilità esistente, per consentire la valutazione di compatibilità e adeguatezza delle soluzioni nei riguardi del contesto paesaggistico". La valutazione delle interferenze visive presuppone l'individuazione di un'area vasta degli impatti cumulativi, all'interno della quale sono considerati tutti gli impianti che concorrono alla definizione degli impatti cumulativi, e una zona di intervisibilità teorica, la cui estensione è tale da includere tutti i punti e le aree in cui risulta un impatto visivo significativo.

LEGENDA

-  Area Vasta - buffer raggio 10 km
All'interno dell'area vasta si studia il progetto in relazione al complesso territoriale direttamente interessato dall'intervento acquisendo i dati conoscitivi generali (sistema antropico e sistema naturalistico) le cui interrelazioni determinano le caratteristiche del sito.
- CONFINI AMMINISTRATIVI**
-  Centri abitati
-  Limiti comunali
- INFRASTRUTTURE DI COLLEGAMENTO**
-  Strada Statale
-  Strada Provinciale
- OPERE IN PROGETTO**
-  Impianto fotovoltaico di progetto
-  Cavidotto 36 kV di progetto interrato
-  Futura Stazione Elettrica RTN 220 / 36 kV

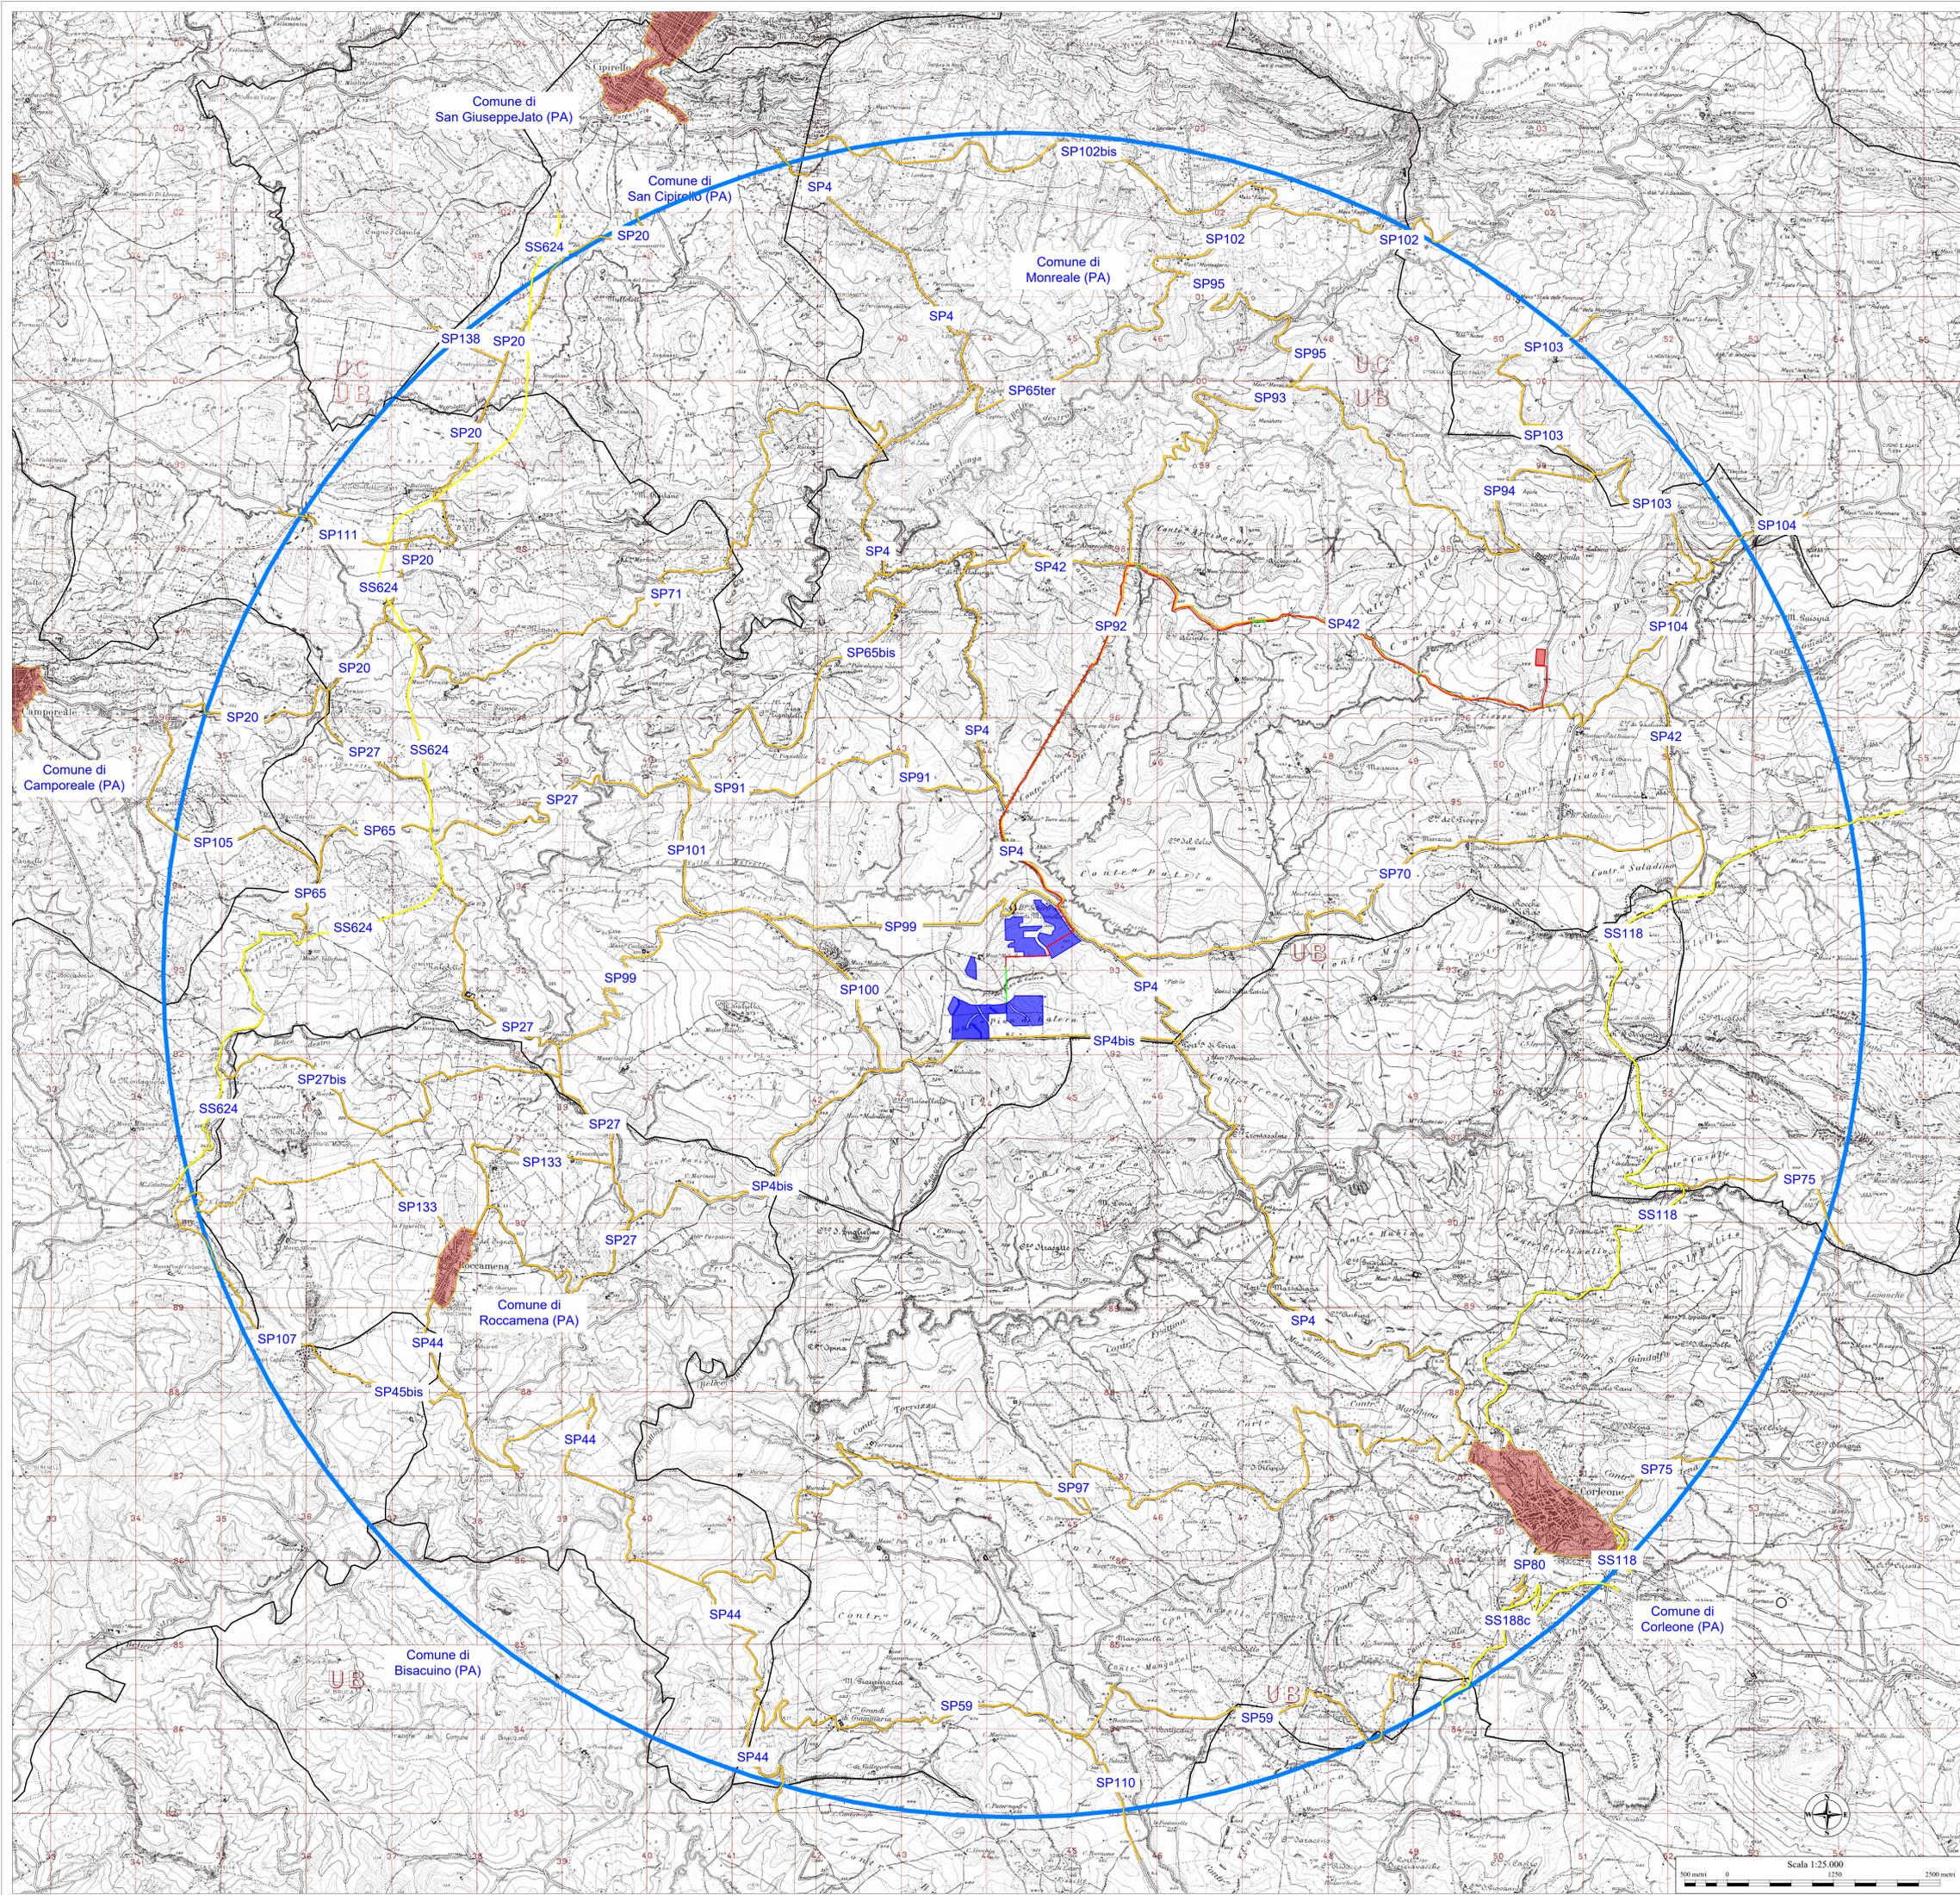

REGIONE SICILIA
 PROVINCIA DI PALERMO
COMUNE DI MONREALE
 LOCALITÀ MALVELLO

Objeto:
PROGETTO DEFINITIVO PER LA COSTRUZIONE E L'ESERCIZIO DI UN IMPIANTO AGRO-FOTVOLTAICO AVENTE POTENZA DI PICCO PARI A 35,94 MW E POTENZA DI IMMISSIONE 33.13 MW E RELATIVE OPERE DI CONNESSIONE

SEZIONE RP - PAESAGGISTICA

Elaborato:
INQUADRAMENTO TERRITORIALE SU IGM ED AREE D'IMPATTO SUL PAESAGGIO

Nome file stampa: FV.MNR03.PD.RP.02.pdf	Codifica Regionale: RS06EPD061A0	Scala: 1:25000	Formato di stampa: 1180X960
Nome elaborato: FV.MNR03.PD.RP.02	Tipologia: D		

Proponente: E-WAY 2 S.r.l. Piazza di San Lorenzo in Lucina, 4 00186 ROMA (RM) P.IVA. 16647311006	Progettista: E-WAY 2 S.r.l. Piazza di San Lorenzo in Lucina, 4 00186 ROMA (RM) P.IVA. 16647311006
---	--

CODICE	REV. n.	DATA REV.	REDAZIONE	VERIFICA	VALIDAZIONE
FV.MNR03.PD.RP.02	00	07/2023	H.Schultz/S.Cerulli	A. Bottone	A. Bottone

