


PROGETTO DEFINITIVO
 PER I LAVORI DI APPROFONDIMENTO DEL CANALE DI ACCESSO E DEL BACINO DI
 EVOLUZIONE DEL PORTO DI MONFALCONE
 QUOTA DI PROGETTO: -12,50m s.l.m.m.



Tavola	EG_02_A	Titolo	ESTRATTO P.R.G.C.	
Riferimento	U:\OPERE\OP171\Definitivo\CSM_ASPM	Scala:	1:5000	Redatto
Ente preposto alla Progettazione	CONSORZIO PER LO SVILUPPO INDUSTRIALE DEL COMUNE DI MONFALCONE	Coordinatore per la Sicurezza	ing. Vittorio Bozzetto	Il Committente
con la Consulenza Ambientale	MONFALCONE AMBIENTE S.p.A.			C.C.I.A.A. - A.S.P.M.
Progettista	ing. FABIO POCECCO	Il R.U.P.	ing. Sergio SIGNORE	
Responsabile Ufficio Tecnico	Fabio Pocecco			
0	marzo 2013	EMISSIONE		
rev.	data	note		

ZONIZZAZIONE NORD
 TAVOLA P6_a

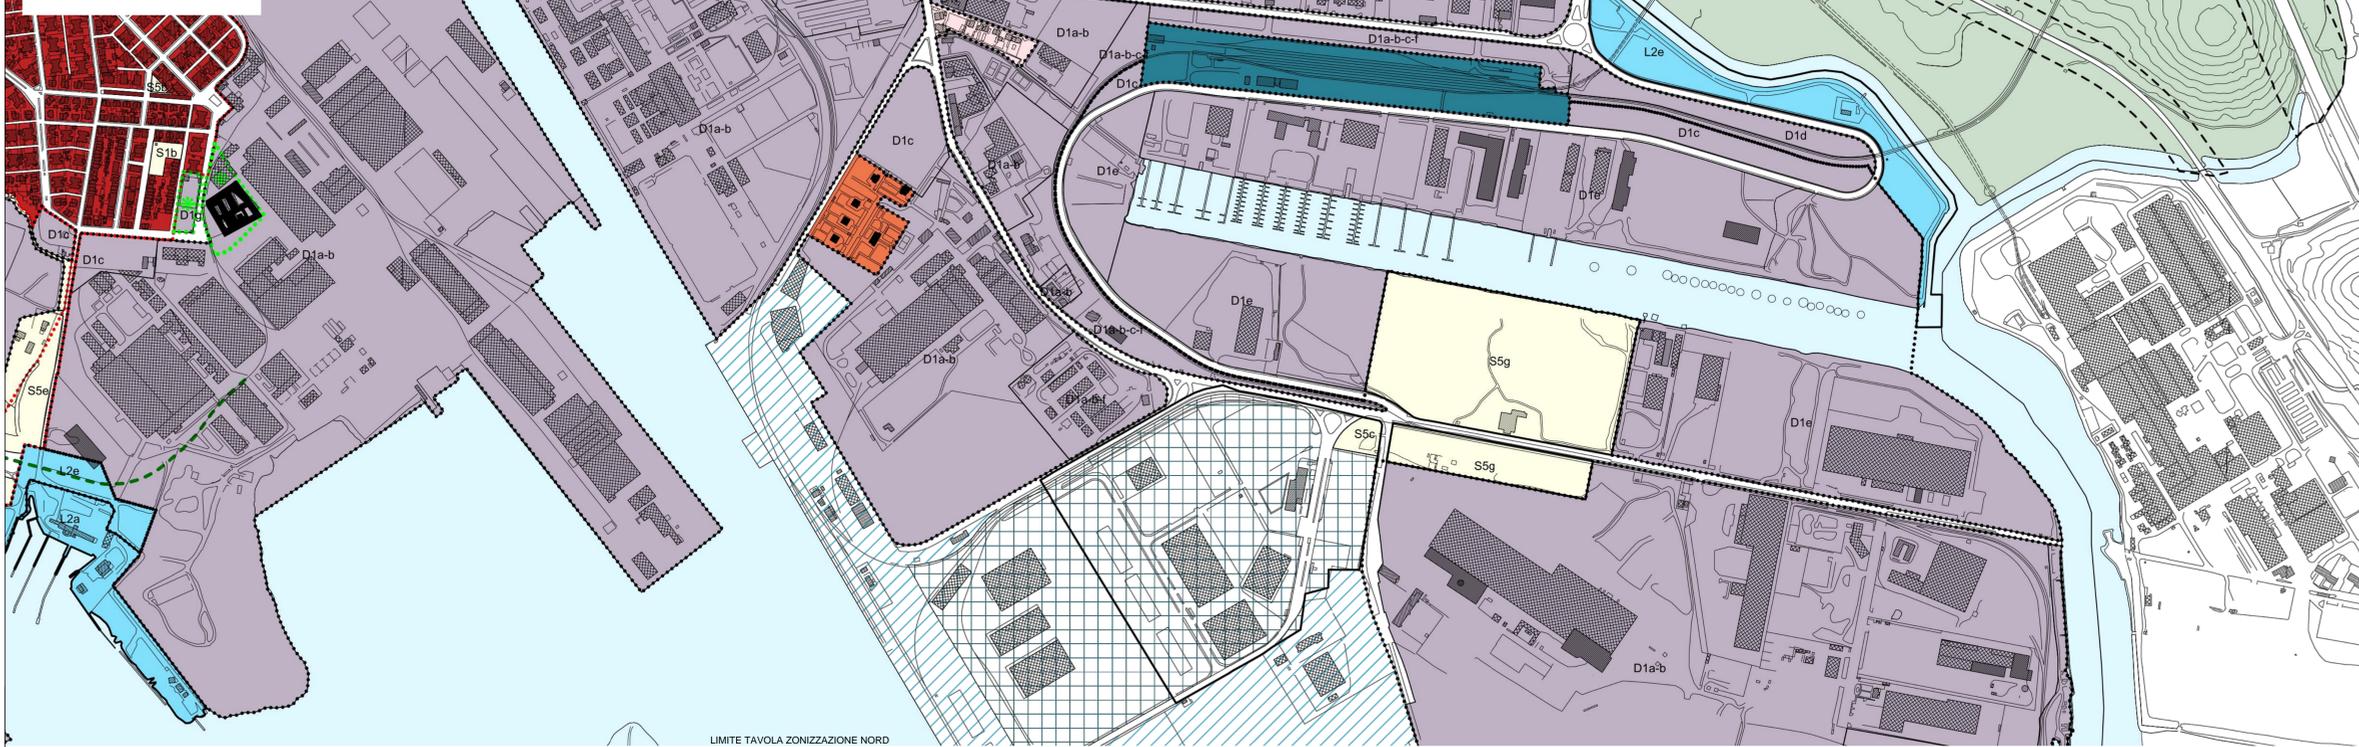

LEGENDA

ZONE OMOGENEE

- A1 - DELLA ROCCA
- A2 - DI PANZANO
- A3 - AREA DI CENTRO STORICO E PANZANO CASE OPERAIE
- B1 - RESIDENZIALE DI CENTRO CITTA'
- B2 - RESIDENZIALE DI TRASFORMAZIONE
- B3 - RESIDENZIALE DI INTERESSE AMBIENTALE
- B4 - RESIDENZIALE ESTENSIVA
- B5 - RESIDENZIALE A DENSITA' RIDOTTA
- EDIFICI DI PARTICOLARE INTERESSE
- C - RESIDENZIALE ESTENSIVA
- D1 - INDUSTRIALE DI INTERESSE REGIONALE, AMBITI DI OPERATIVITA' DEL CONSORZIO PER LO SVILUPPO INDUSTRIALE DI MONFALCONE
- D3 - INSEDIAMENTI INDUSTRIALI ED ARTIGIANALI SINGOLI ESISTENTI
- E2 - AREE BOSCADE
- E6 - AMBITI DI INTERESSE AGRICOLO
- F3 - TERRITORIO CARSCICO
- F4 - AREE UMIDE DI TUTELA NATURALISTICA
- G1a - STRUTTURE RICETTIVE PER L'ARENILE E GLI SPORT NAUTICI
- G1b - AMBITO RESIDENZIALE TURISTICO DI MARINA JULIA
- G1c - SPAZI ALBERATI ED ATTREZZATI DI RETROSPIAGGIA
- H2/H2a - ATTREZZATURE COMMERCIALI DI INTERESSE COMUNALE
- Hg - CENTRO COMMERCIALE ESISTENTE
- Hgd - STRUTTURE PER LA GRANDE DISTRIBUZIONE CON S.C.C. < 15.000 MQ.
- L1 - ATTREZZATURE PORTUALI DI INTERESSE REGIONALE
- L2 - ATTREZZATURE PORTUALI DI INTERESSE COMUNALE
- N1 - ATTREZZATURE DI INTERSCAMBIO MERCI DI INTERESSE REGIONALE
- O - ZONE MISTE
- SERVIZI
- S1 - ATTREZZATURE PER LA VIABILITA' E I TRASPORTI
- S2 - ATTREZZATURE PER IL CULTO, LA VITA ASSOCIATIVA E LA CULTURA
- S3 - ATTREZZATURE PER L'ISTRUZIONE
- S4 - ATTREZZATURE PER L'ASSISTENZA E LA SANITA'
- S5a - VERDE DI CONNETTIVO
- S5b - VERDE DI ARECDO URBANO
- S5c - NUCLEI ELEMENTARI DI VERDE
- S5d - VERDE DI QUARTIERE
- S5e - PARCO URBANO COMPROMSORIALE
- S5f - SERVIZI ED ATTREZZATURE PER LO SPORT
- S5g - SERVIZI ED ATTREZZATURE PER GLI SPORTS NAUTICI E LA NAUTICA DA DIPORTO
- S5h - SERVIZI ED ATTREZZATURE PER LA SPIAGGIA E LA BALNEAZIONE
- S6 - SERVIZI TECNOLOGICI

ALTRE ZONE

- RACCORDI FERROVIARI DI PROGETTO
- FASCE DI RISPETTO STRADALE
- ZONE DI VIABILITA', SISTEMI DI TRASPORTO E STRUTTURE CONNESSE
- ZONE DI RISPETTO DEI CIMITERI
- ZONA MILITARE
- ZONA FERROVIARIA

PERIMETRO AMBITI

- FASCIA DI INEDIFICABILITA'
- ARGINE DI PROGETTO
- AMBITO DI DIFESA LIBERO SCORRIMENTO DELLE ACQUE DI FALDA
- AMBITI SOGGETTI A PIANO ATTUATIVO
- PIANO ATTUATIVO VIGENTE O ADOTTATO
- AMBITI SOGGETTI A PIANO ATTUATIVO DI RECUPERO
- PIANO ATTUATIVO VIGENTE O ADOTTATO DI RECUPERO
- PERIMETRO AMBITO "EX ALBERGO OPERAI"
- PERTINENZE "EX ALBERGO IMPIEGATI"
- PERIMETRO AMBITO INTERESSATO DA ASSERVIMENTO
- ACQUEDOTTO
- BIOTOPO
- CONO VISUALE ROCCA

ZONIZZAZIONE EST
 TAVOLA P6_b

